




Technisches Hilfswerk Wassertrüdingen Strasse Variante 1

Kein amtlicher Lageplan, nur für dienstliche Zwecke. Zur Maßentnahme nur bedingt geeignet! ©Daten: LDBV 2026

Große Kreisstadt Dinkelsbühl
Stadtbauamt
Erstellt am: 03.08.2026
Maßstab 1:1000

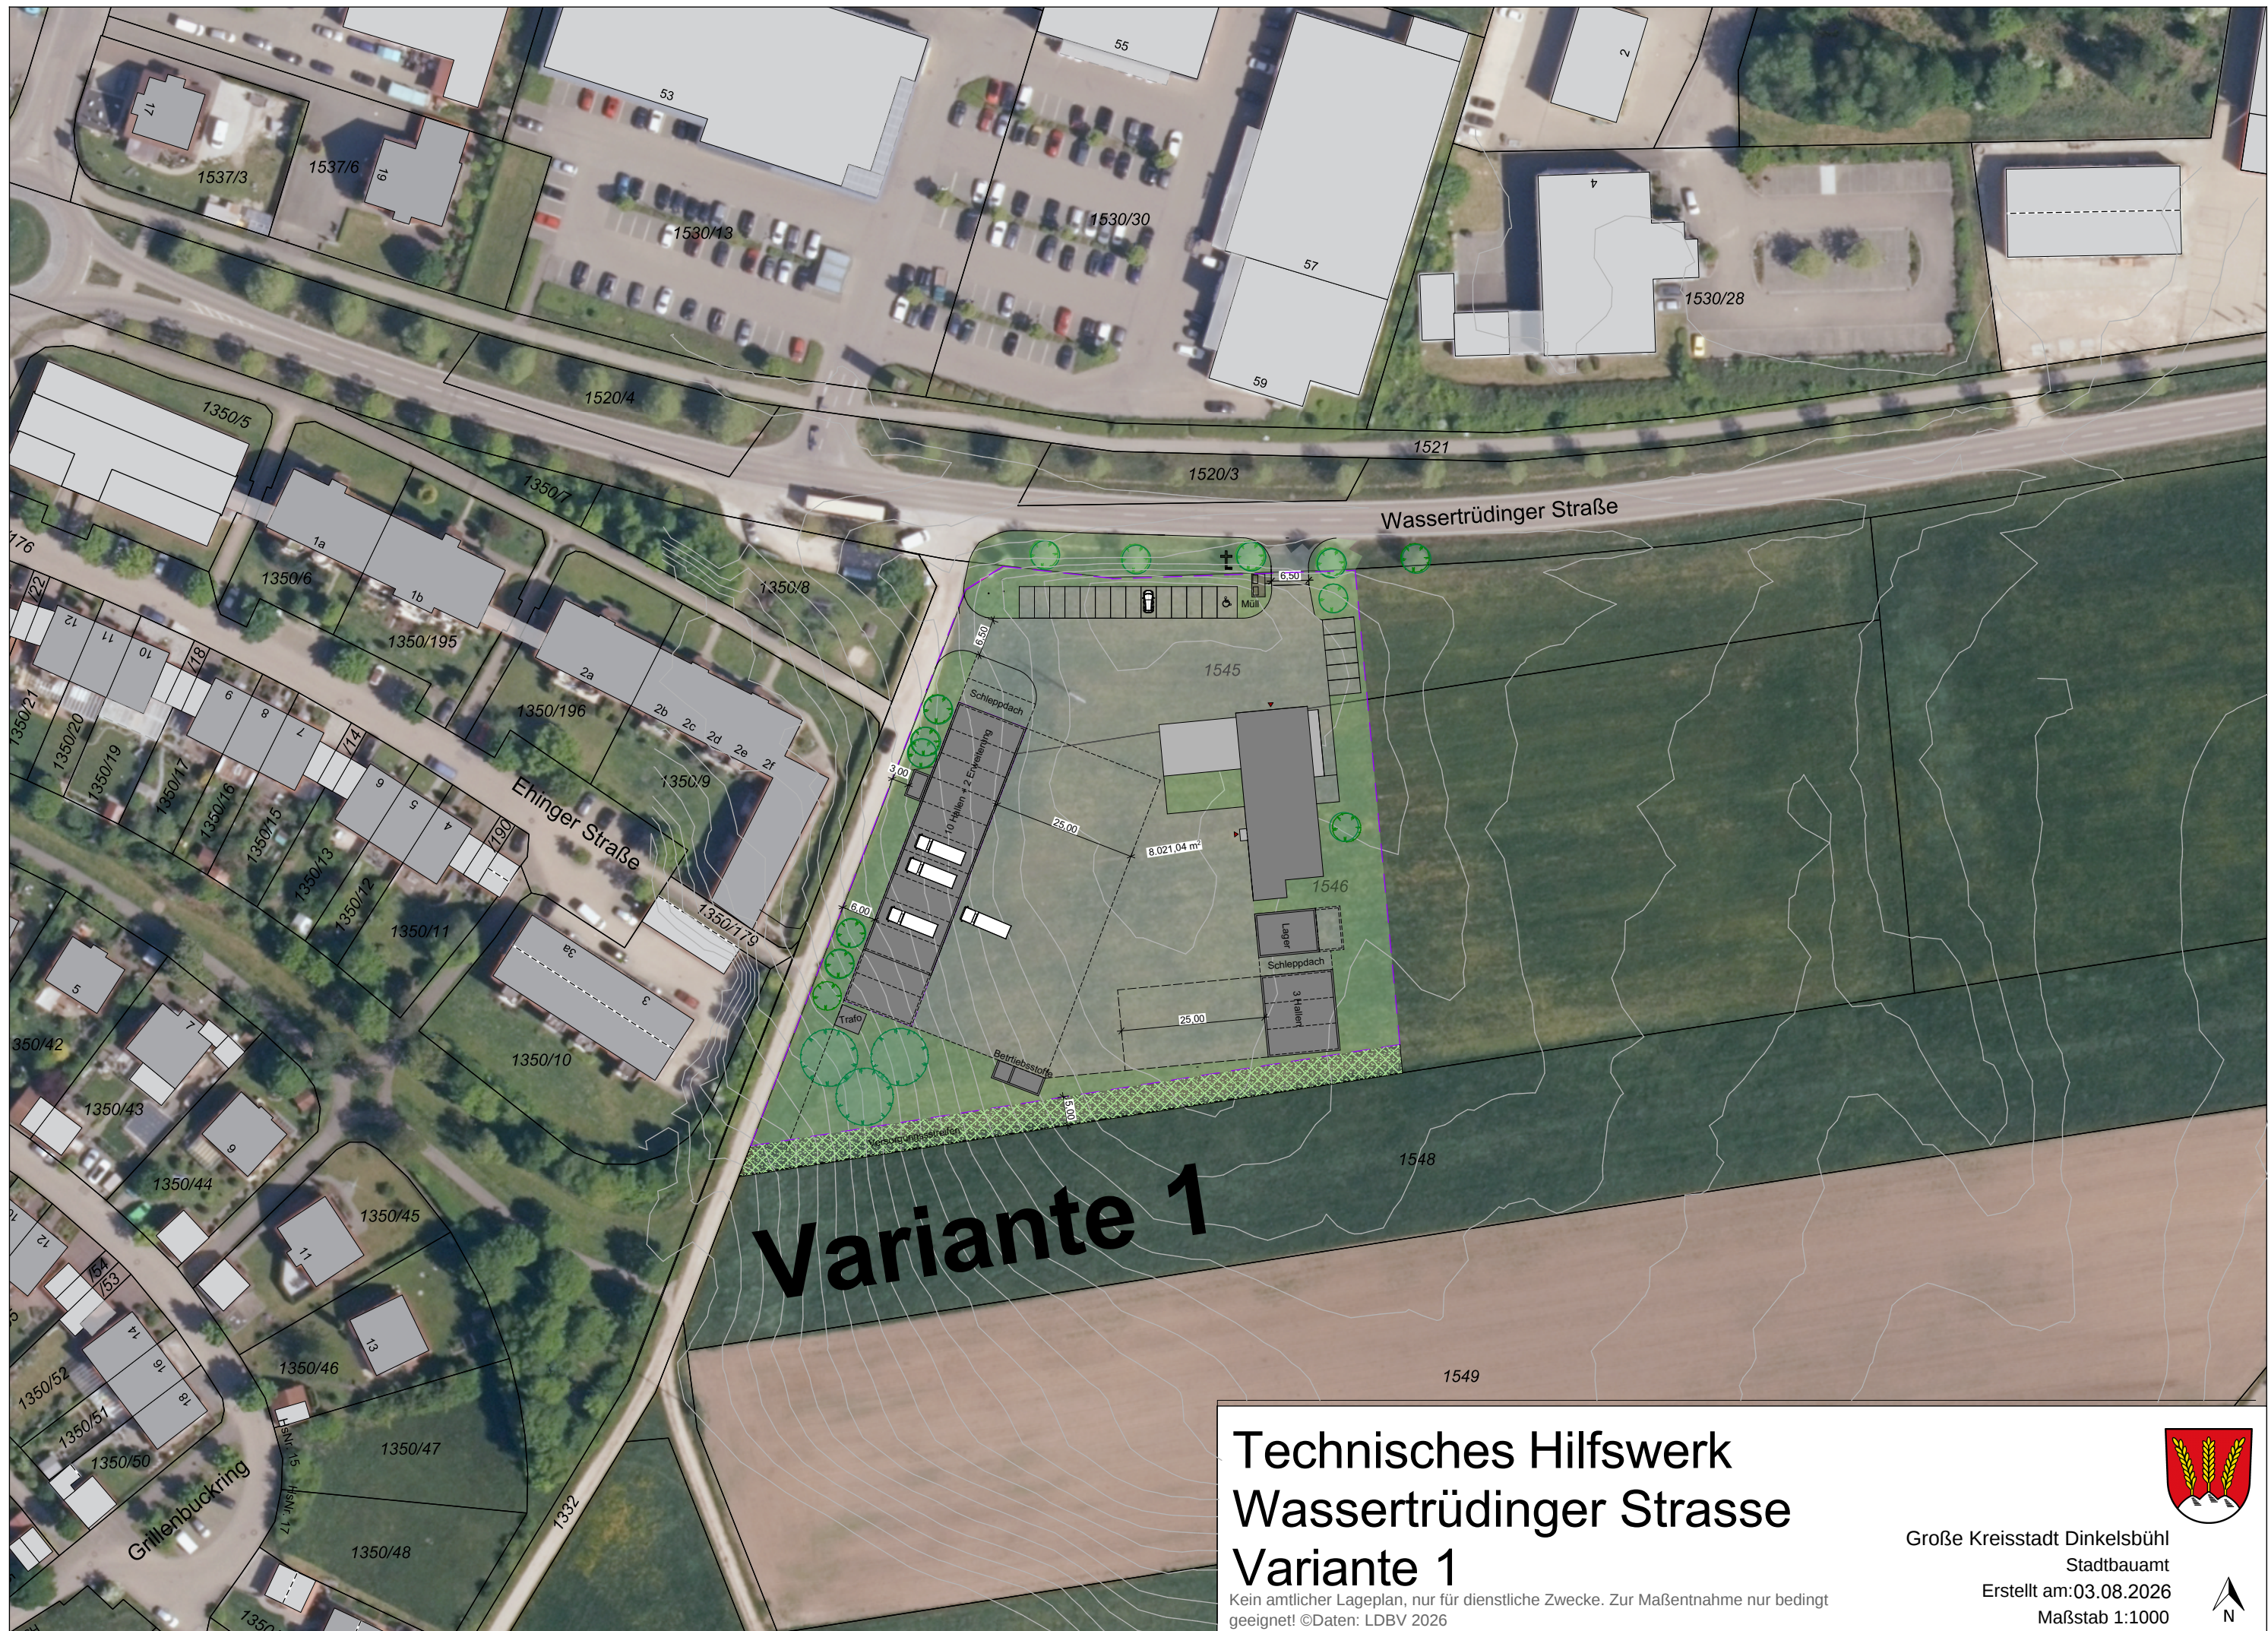