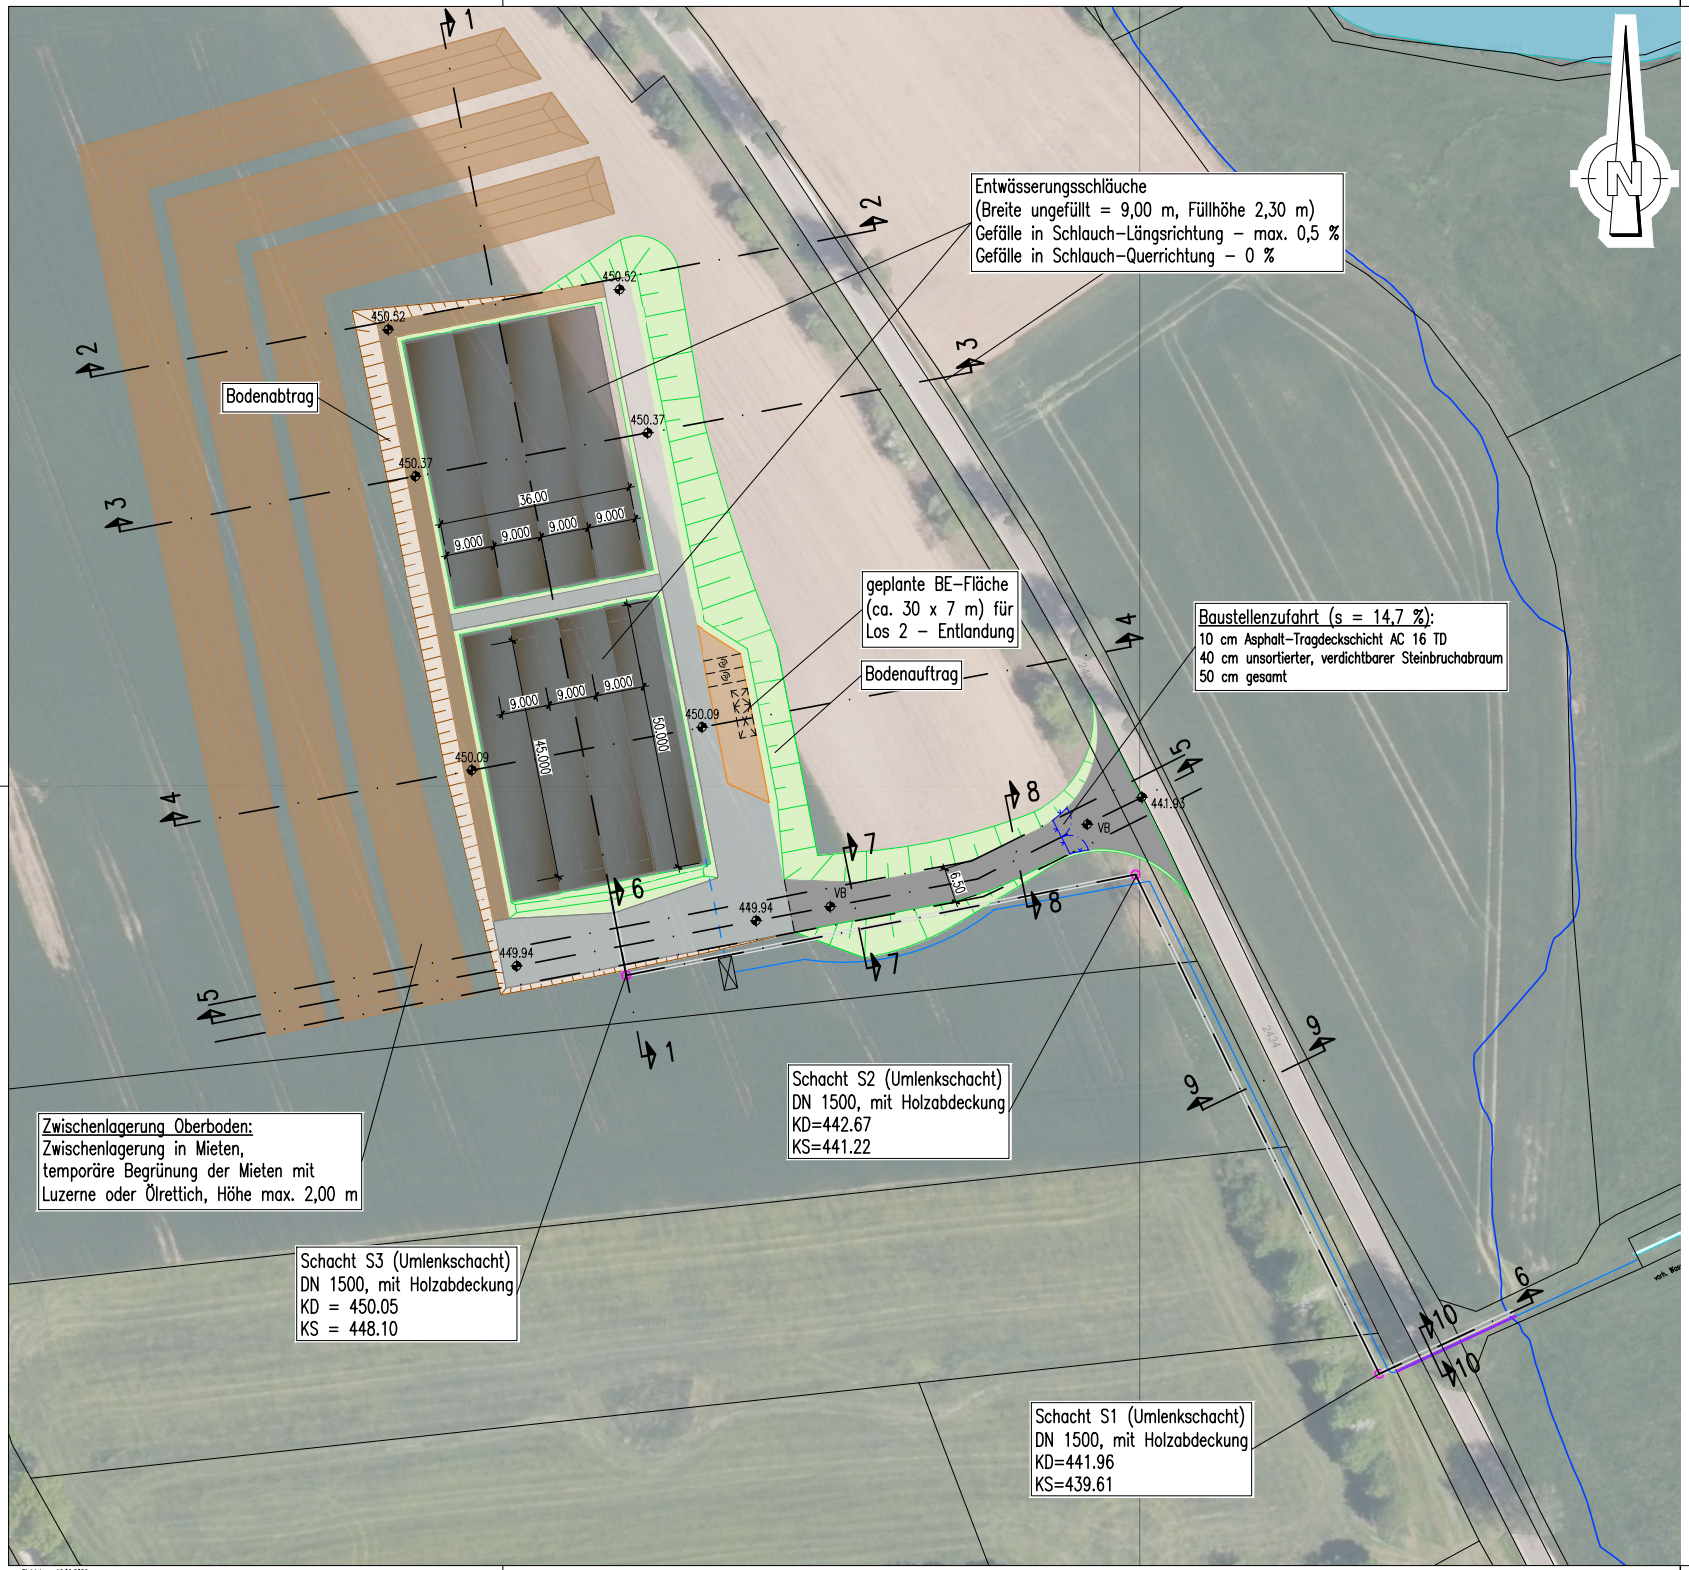


e			
d			
c			
b			
a			
	Name	Datum	

Stadtwerke Dinkelsbühl

Ingenieurbüro Winkler und Partner GmbH
Dipl.–Ing. Erhard Winkler · Dr.–Ing. Nina Winkler · Dipl.–Ing. Rüdiger Koch
Schloßstr. 59 A · 70176 Stuttgart · http://www.iwp-online.de

	Name
Bearbeitet	S. Siber
Geprüft	R. Koch

Höhensystem: DHHN12

Koordinatensystem: UTM 32 N

Maßstab: 1 : 500

Entlandung der Wörnitz
Dinkelsbühl

Lageplan
Entwässerungsfläche Flst. 2414

Projektnummer	Plannummer	Stand
1621 A	002	16.09.2026

841x594mm
L:\Projekte\akt\1621\Cad\Ausführung\Plan\002-003_Entwässerungsflächen.dwg
x
IWP
Plotdatum: 16.09.2026