


Grundriss Erdgeschoß  
mit Umgriff und Abstandsflächen

M 1:100

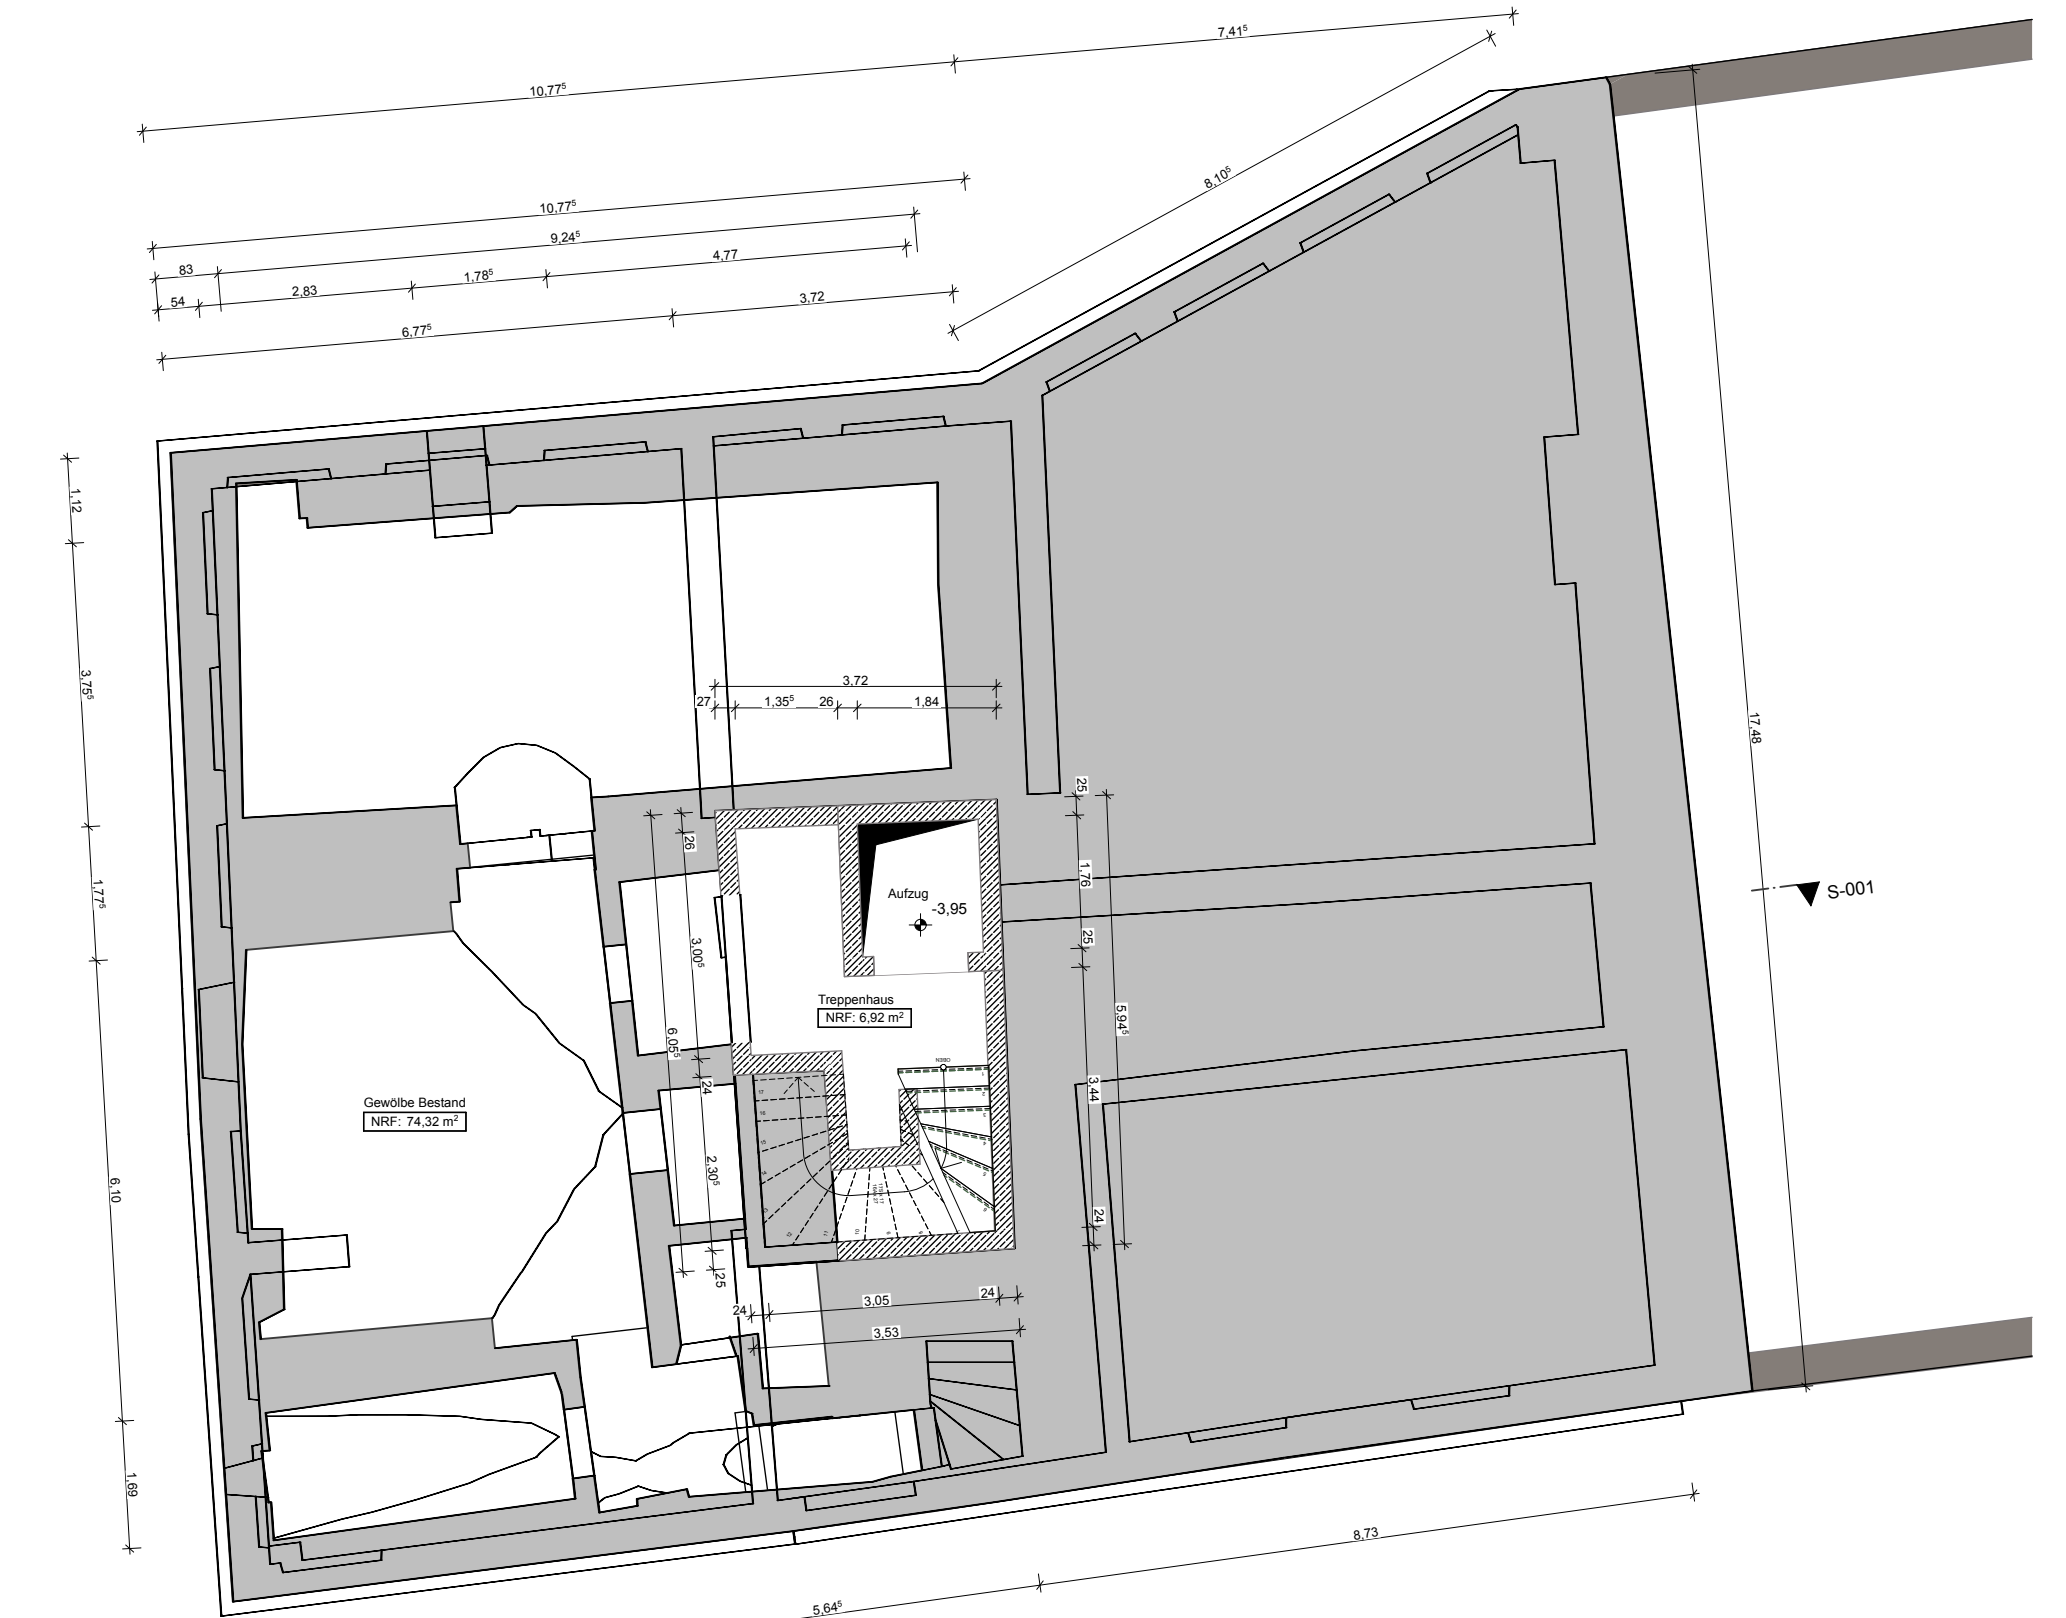


Grundriss Kellergeschoß

M 1:100

nachbarn:		
FlurNr.	Name	Unterschrift
696/3		

genehmigungsplanung

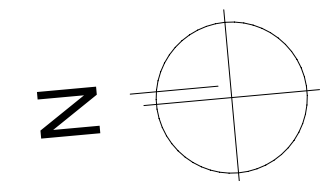

± 0,00 = 441,31 m üNN = OK FFB EG