




Grundriss 1.Obergeschoß

M 1:100




Grundriss 2.Obergeschoß

M 1:100

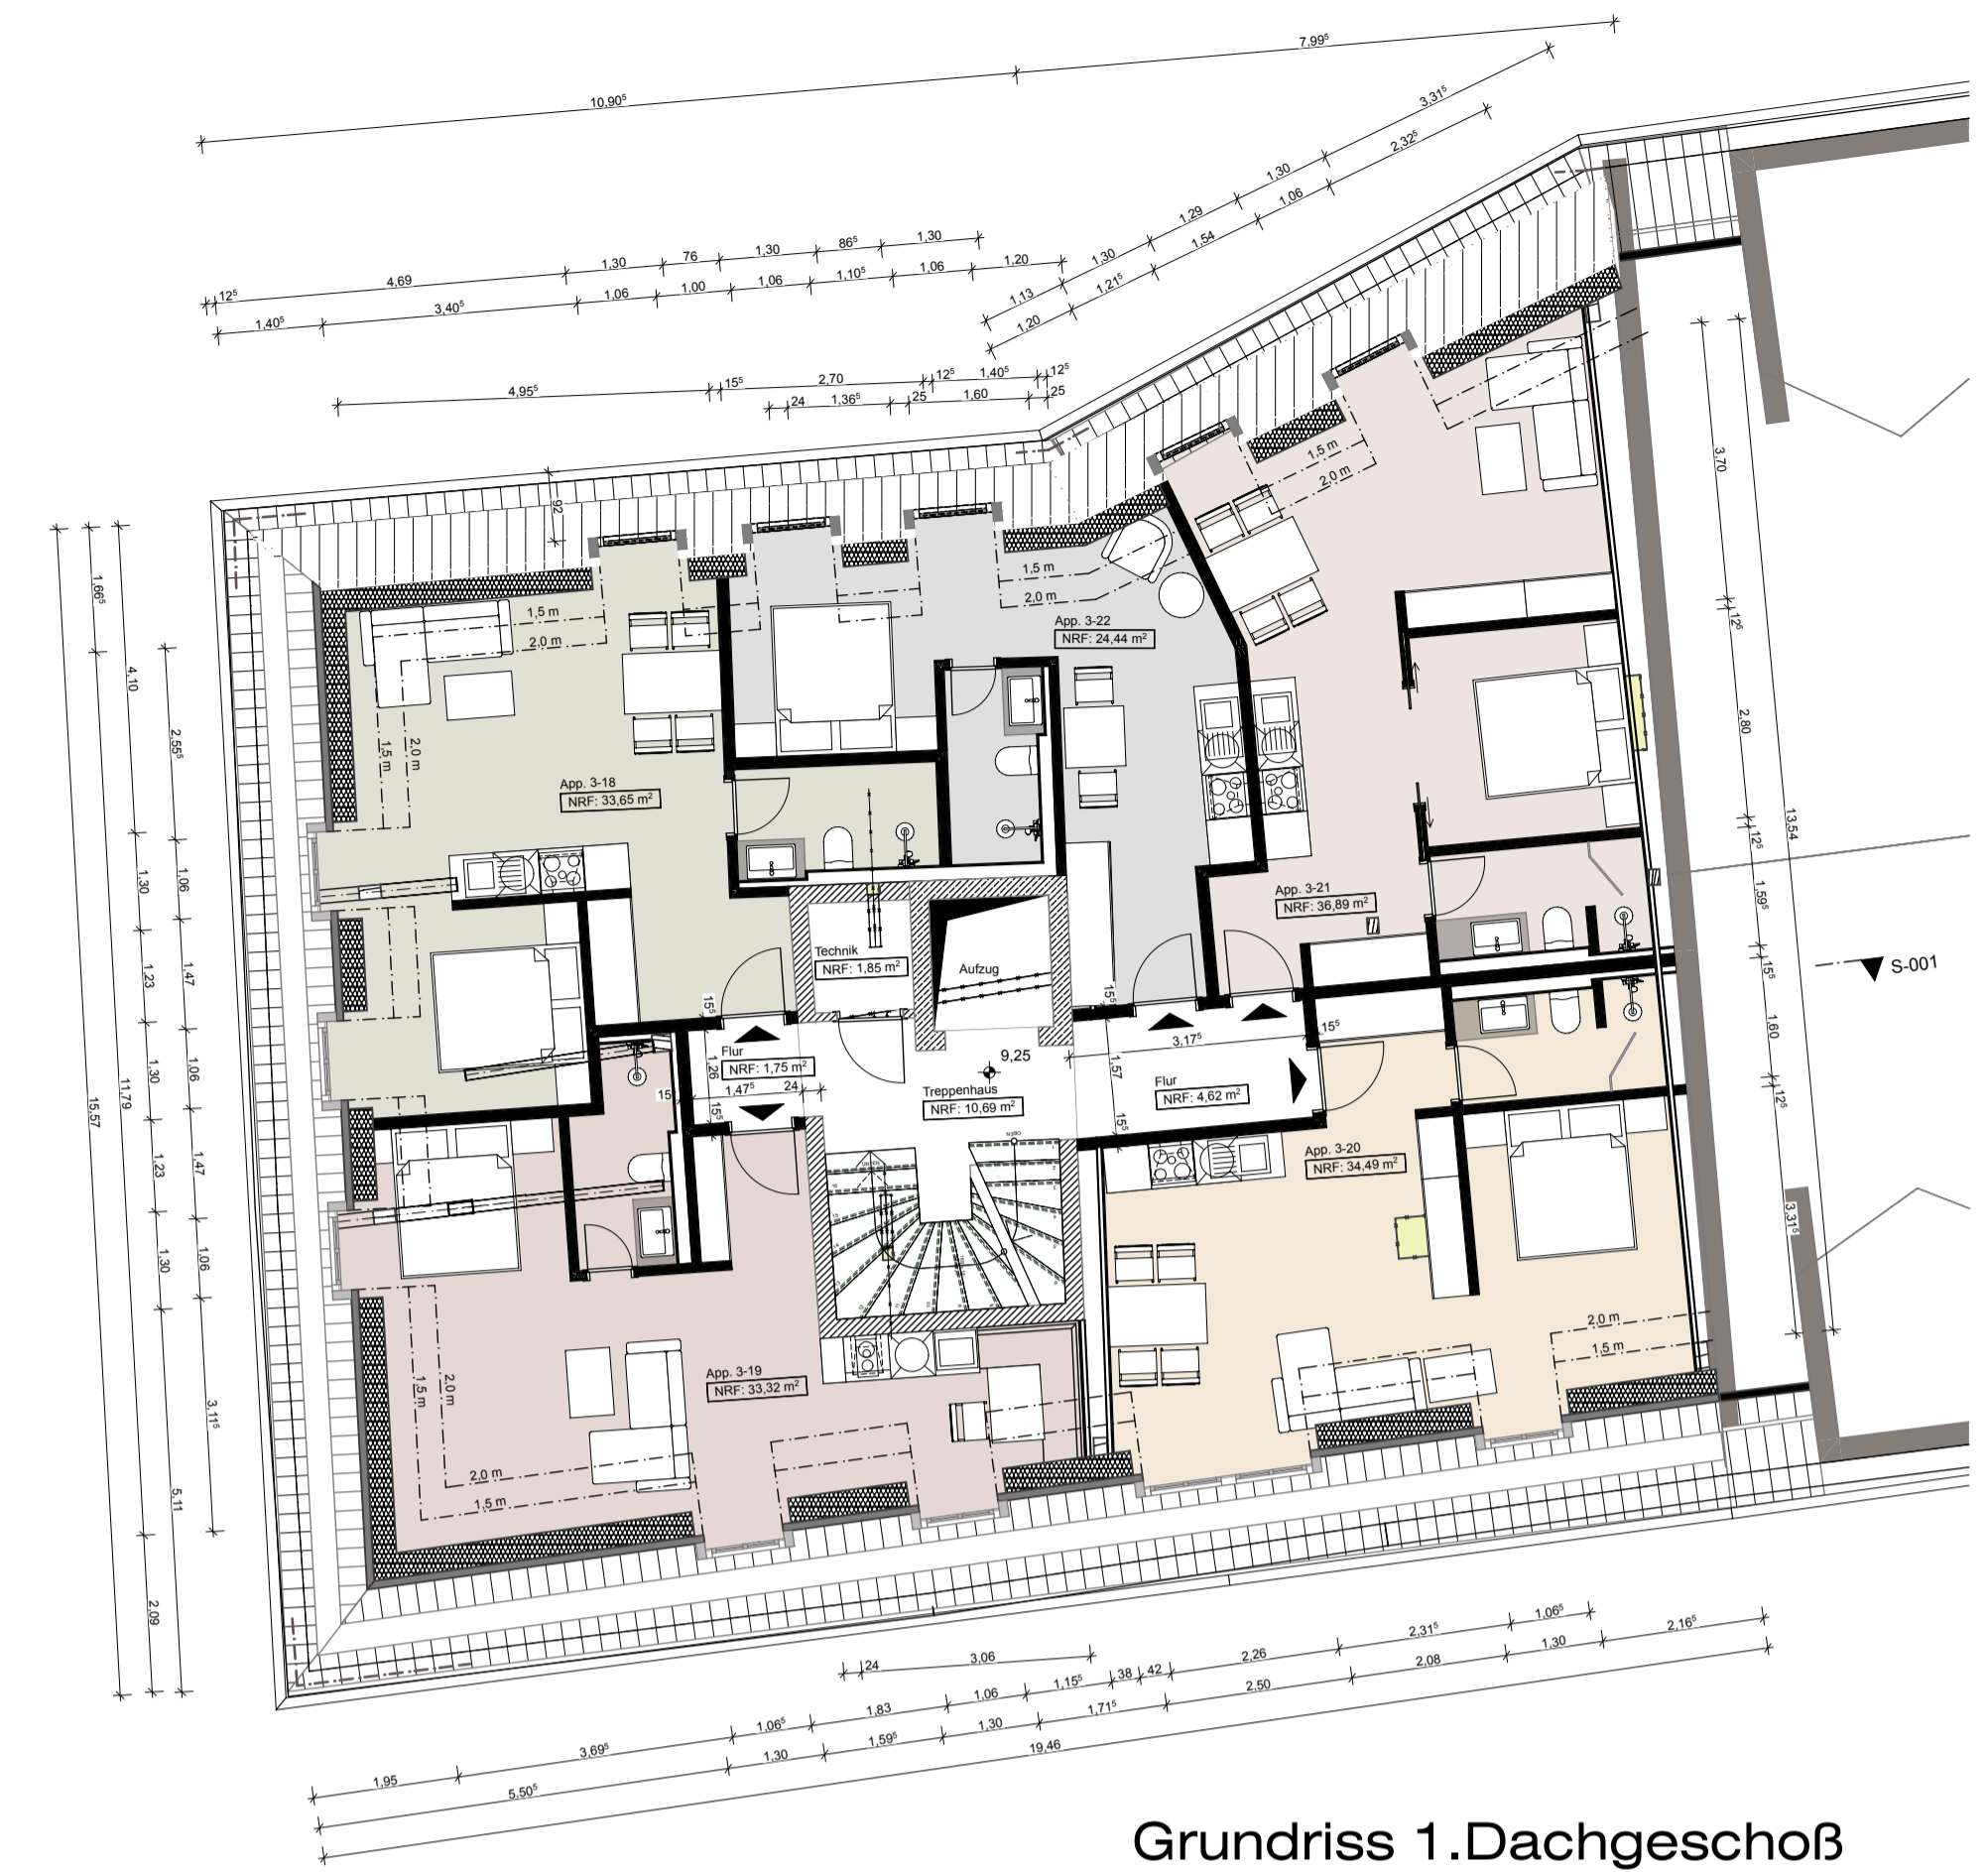


Grundriss 1.Dachgeschoß

M 1:100

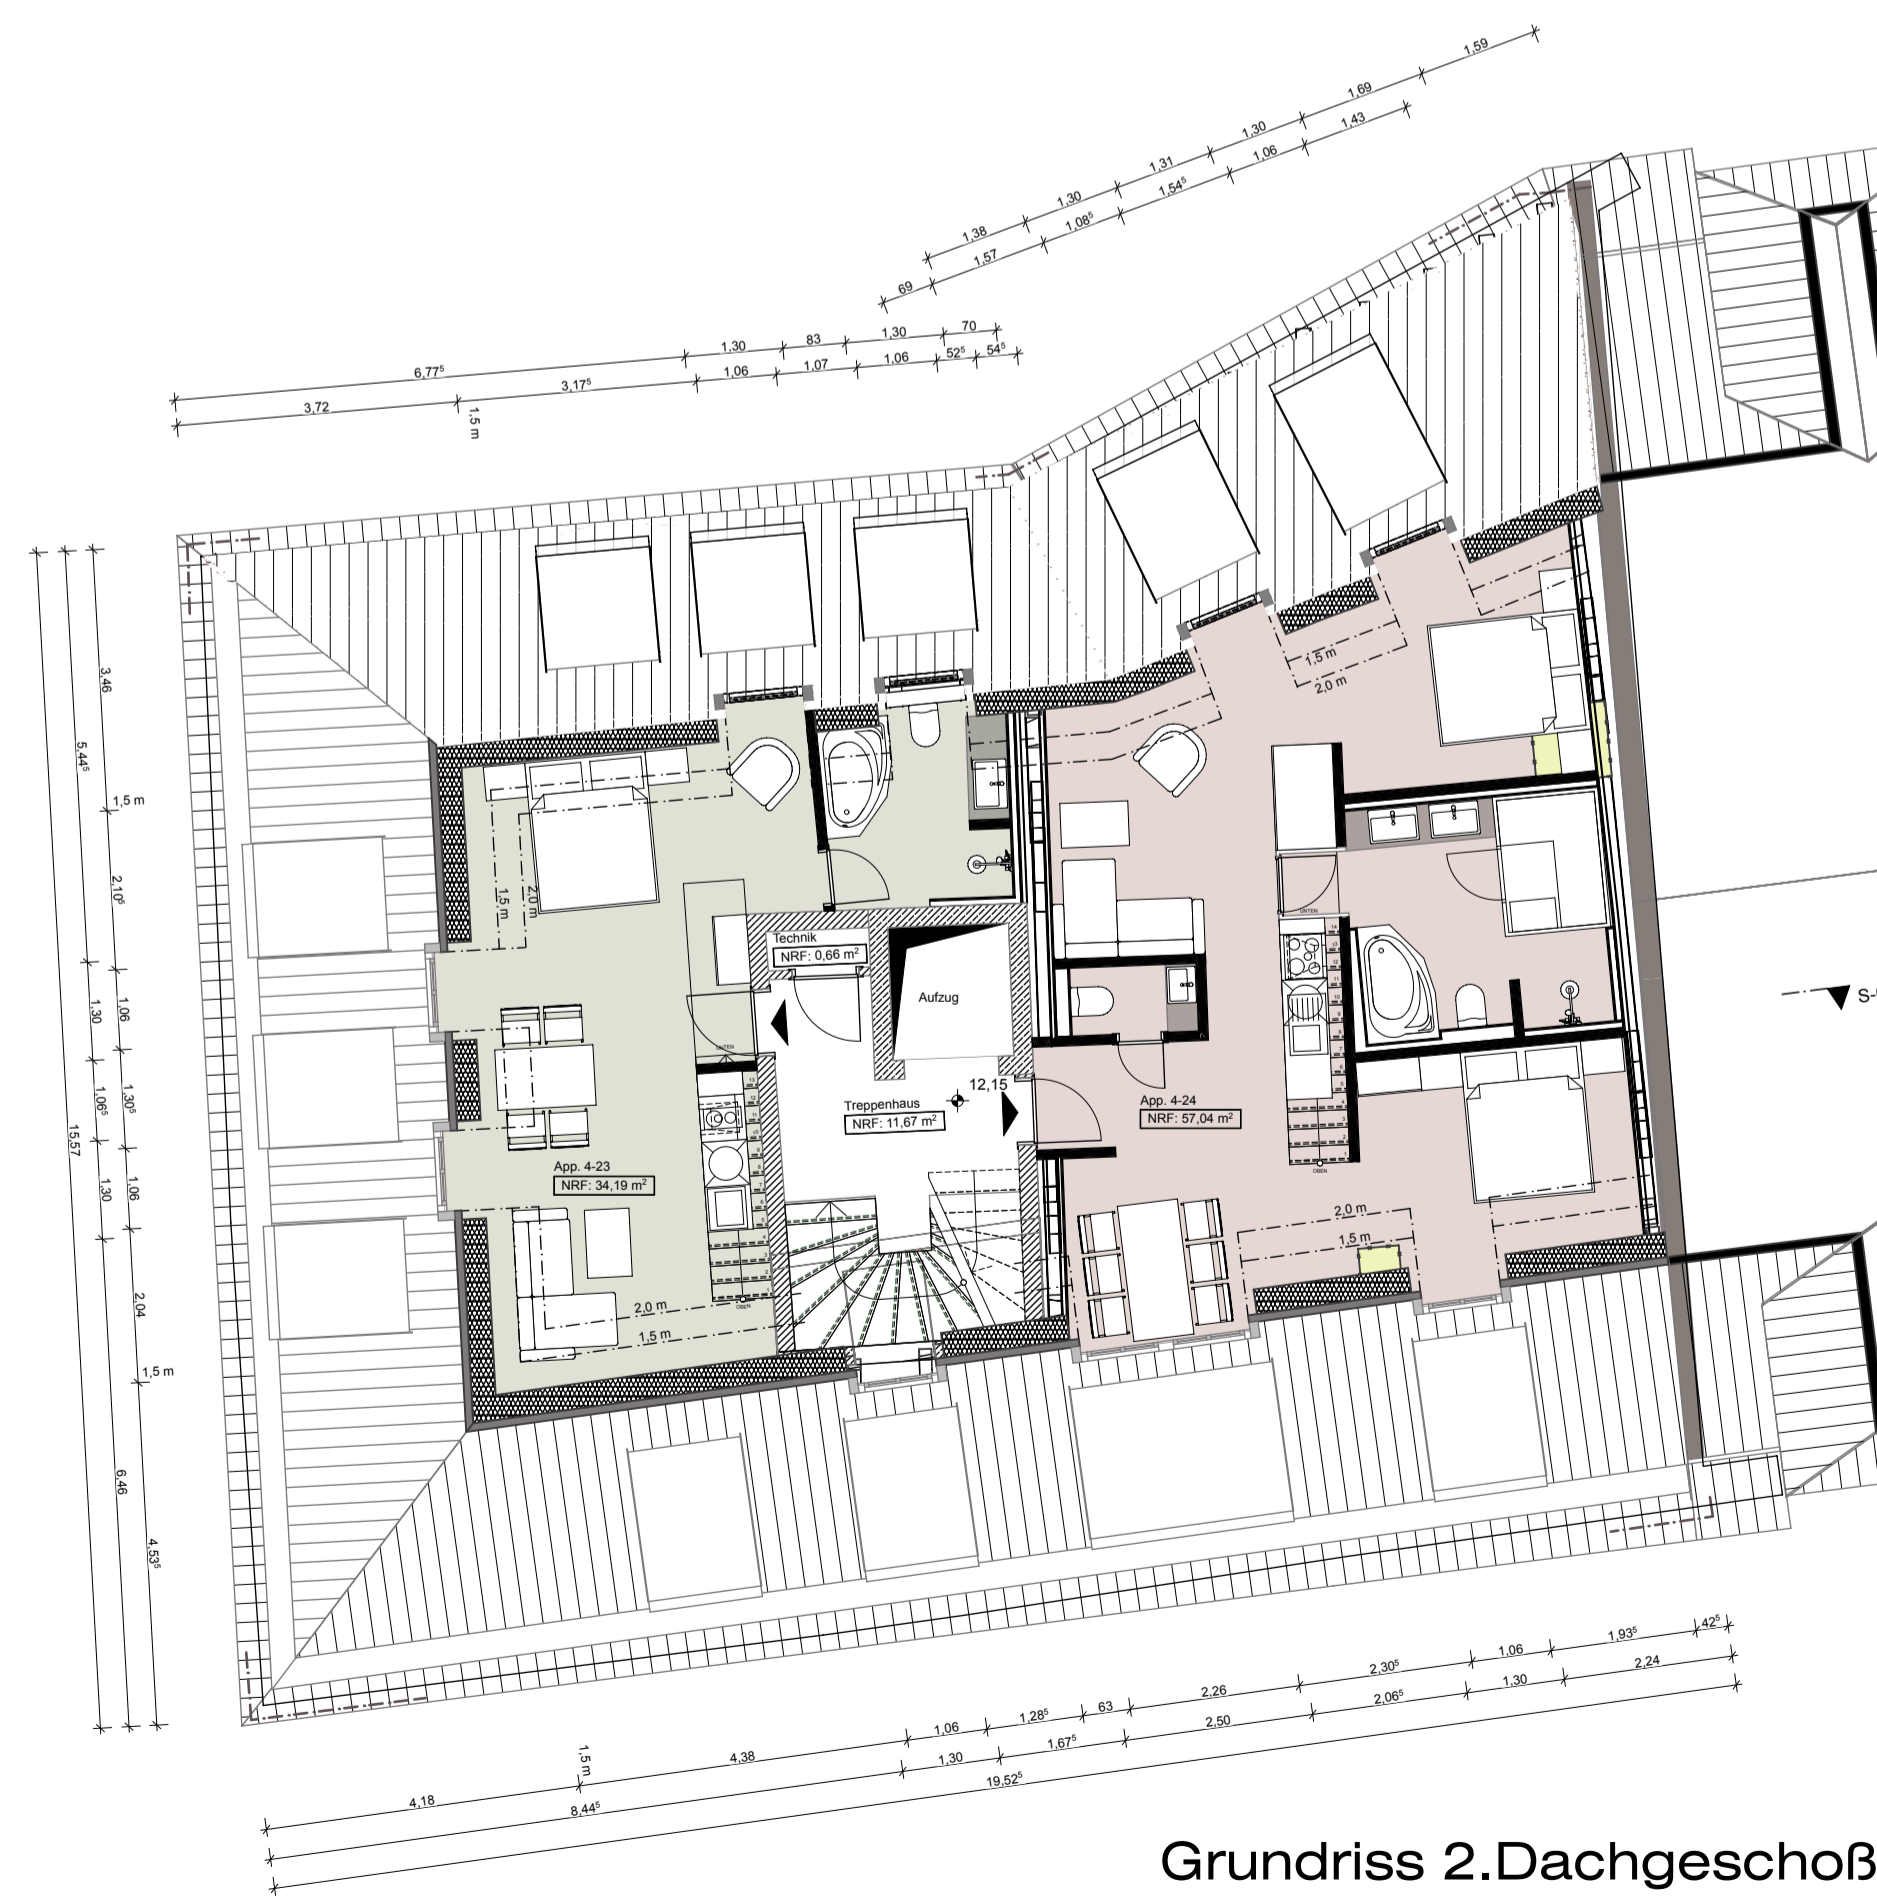

Grundriss 2.Dachgeschoß

M 1:100

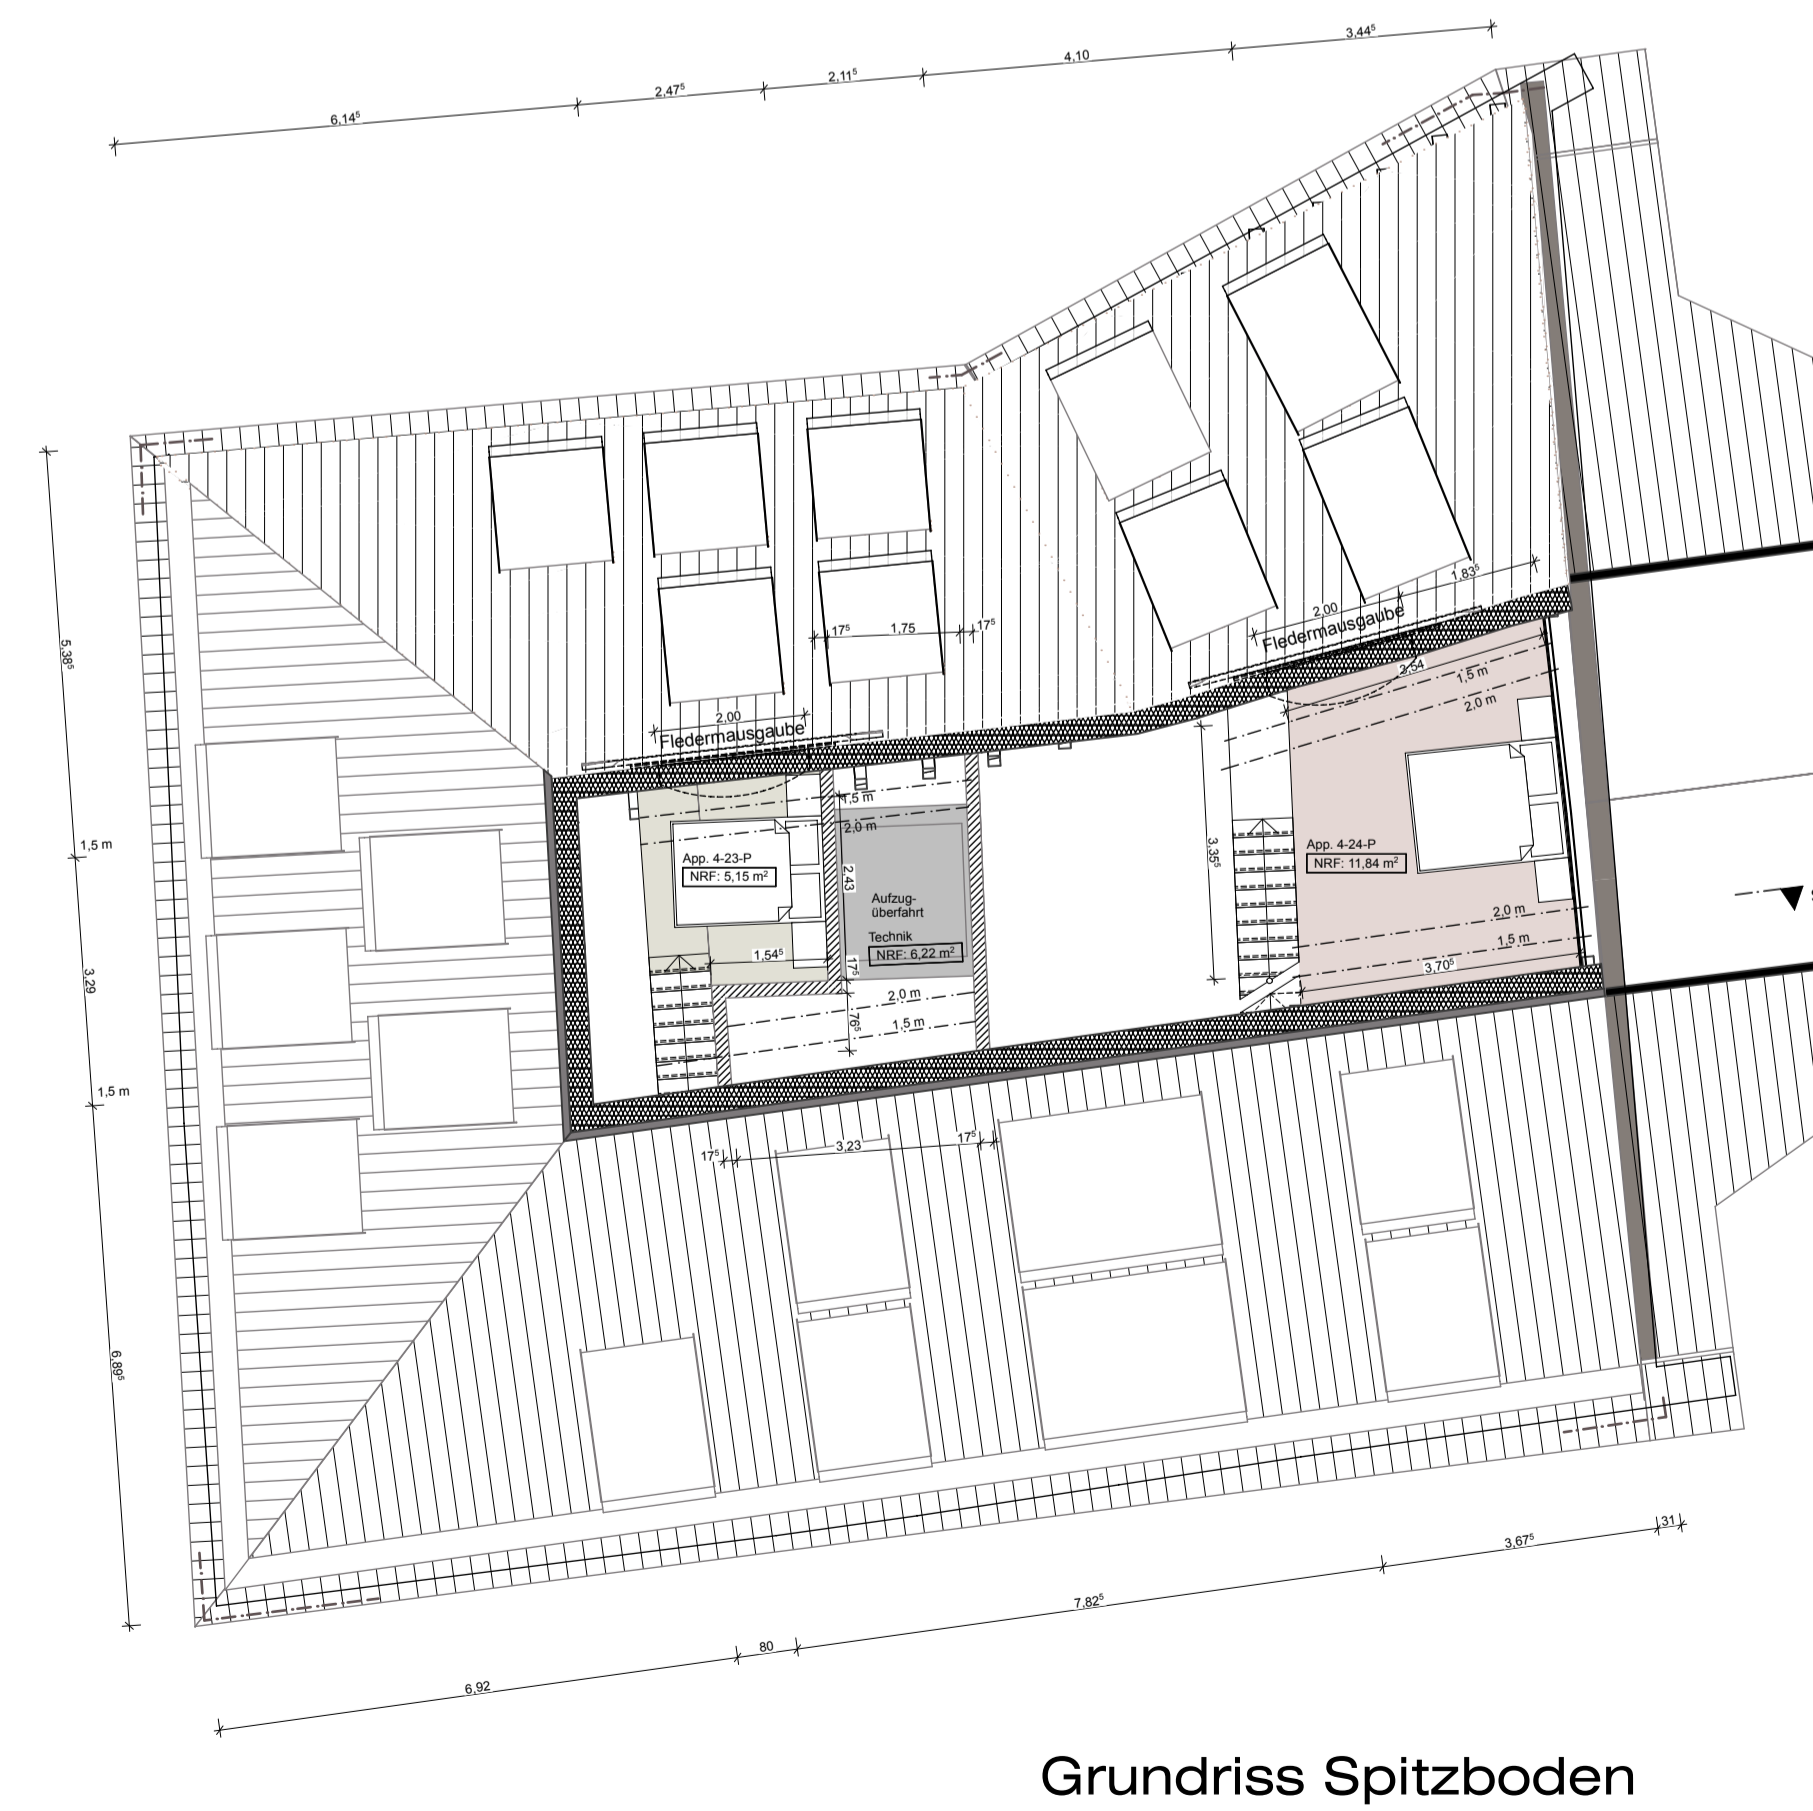

Grundriss Spitzboden

M 1:100

nachbarn:

FlurNr.	Name	Unterschrift
696/3		

genehmigungsplanung

± 0,00 = 441,31 m üNN = OK FFB EG

