


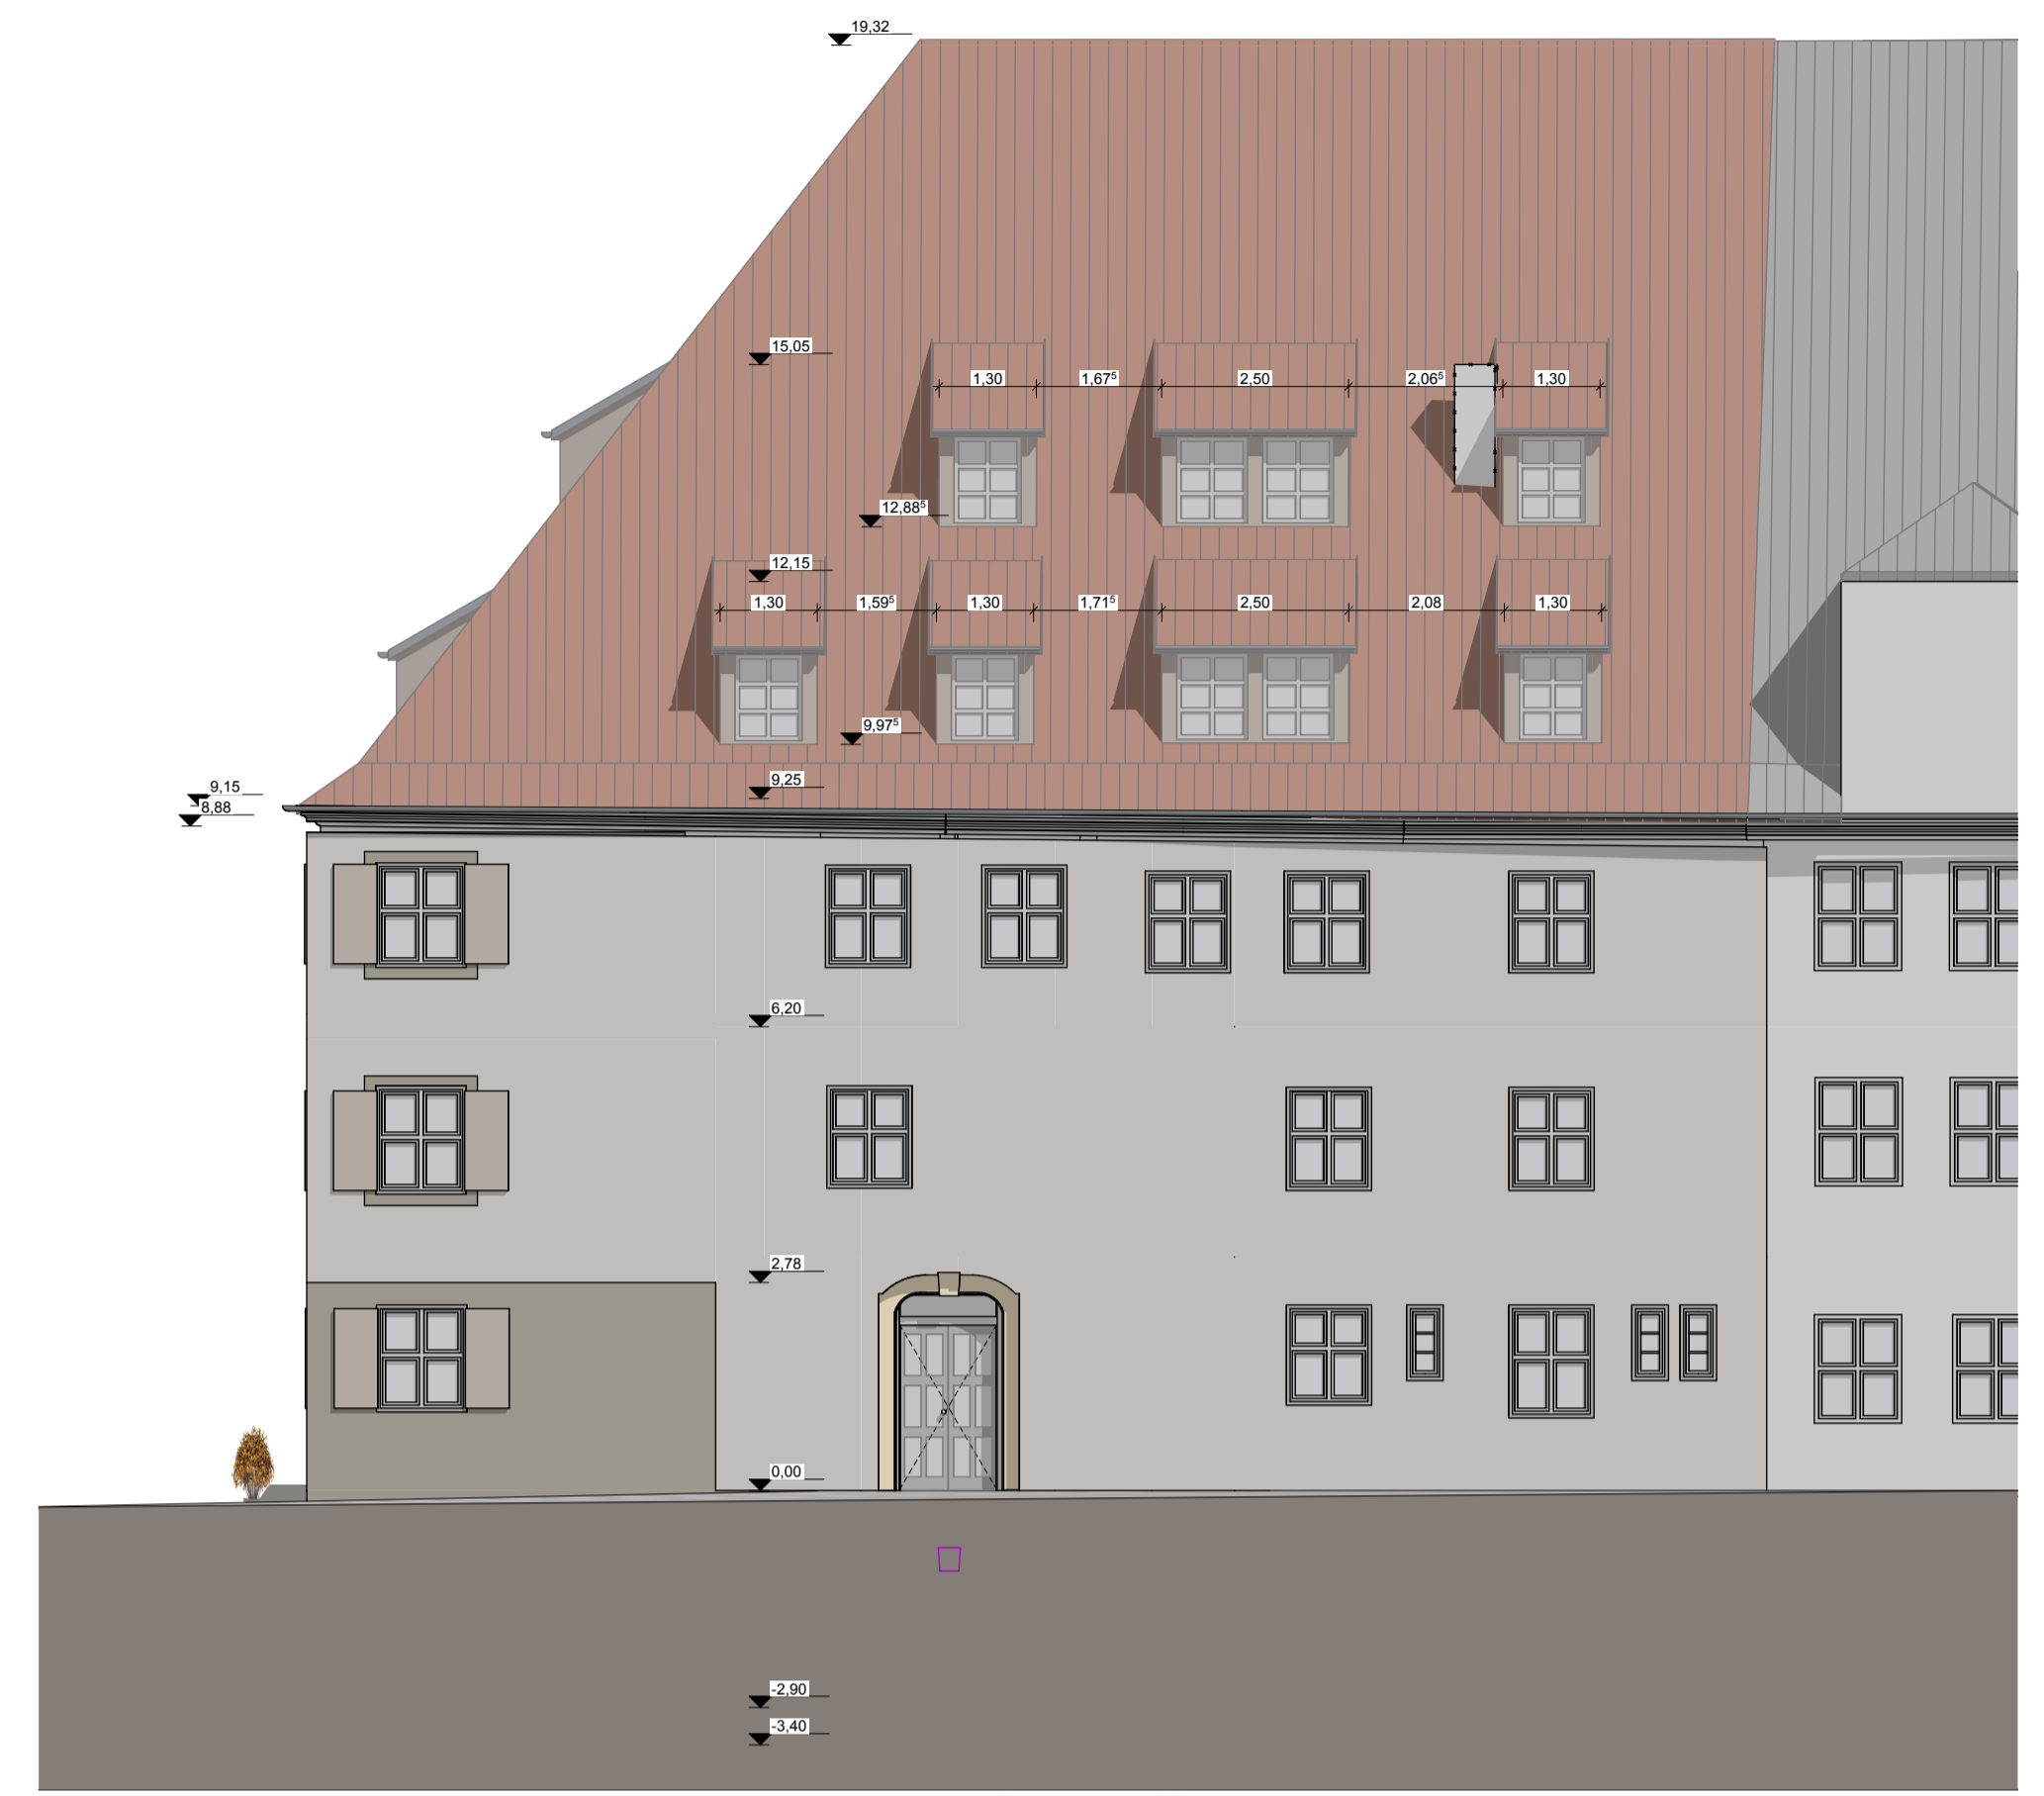

Ansicht Süd
M 1:100




Ansicht West
M 1:100



Ansicht Nord
M 1:100



Schnitt A-A
M 1:100

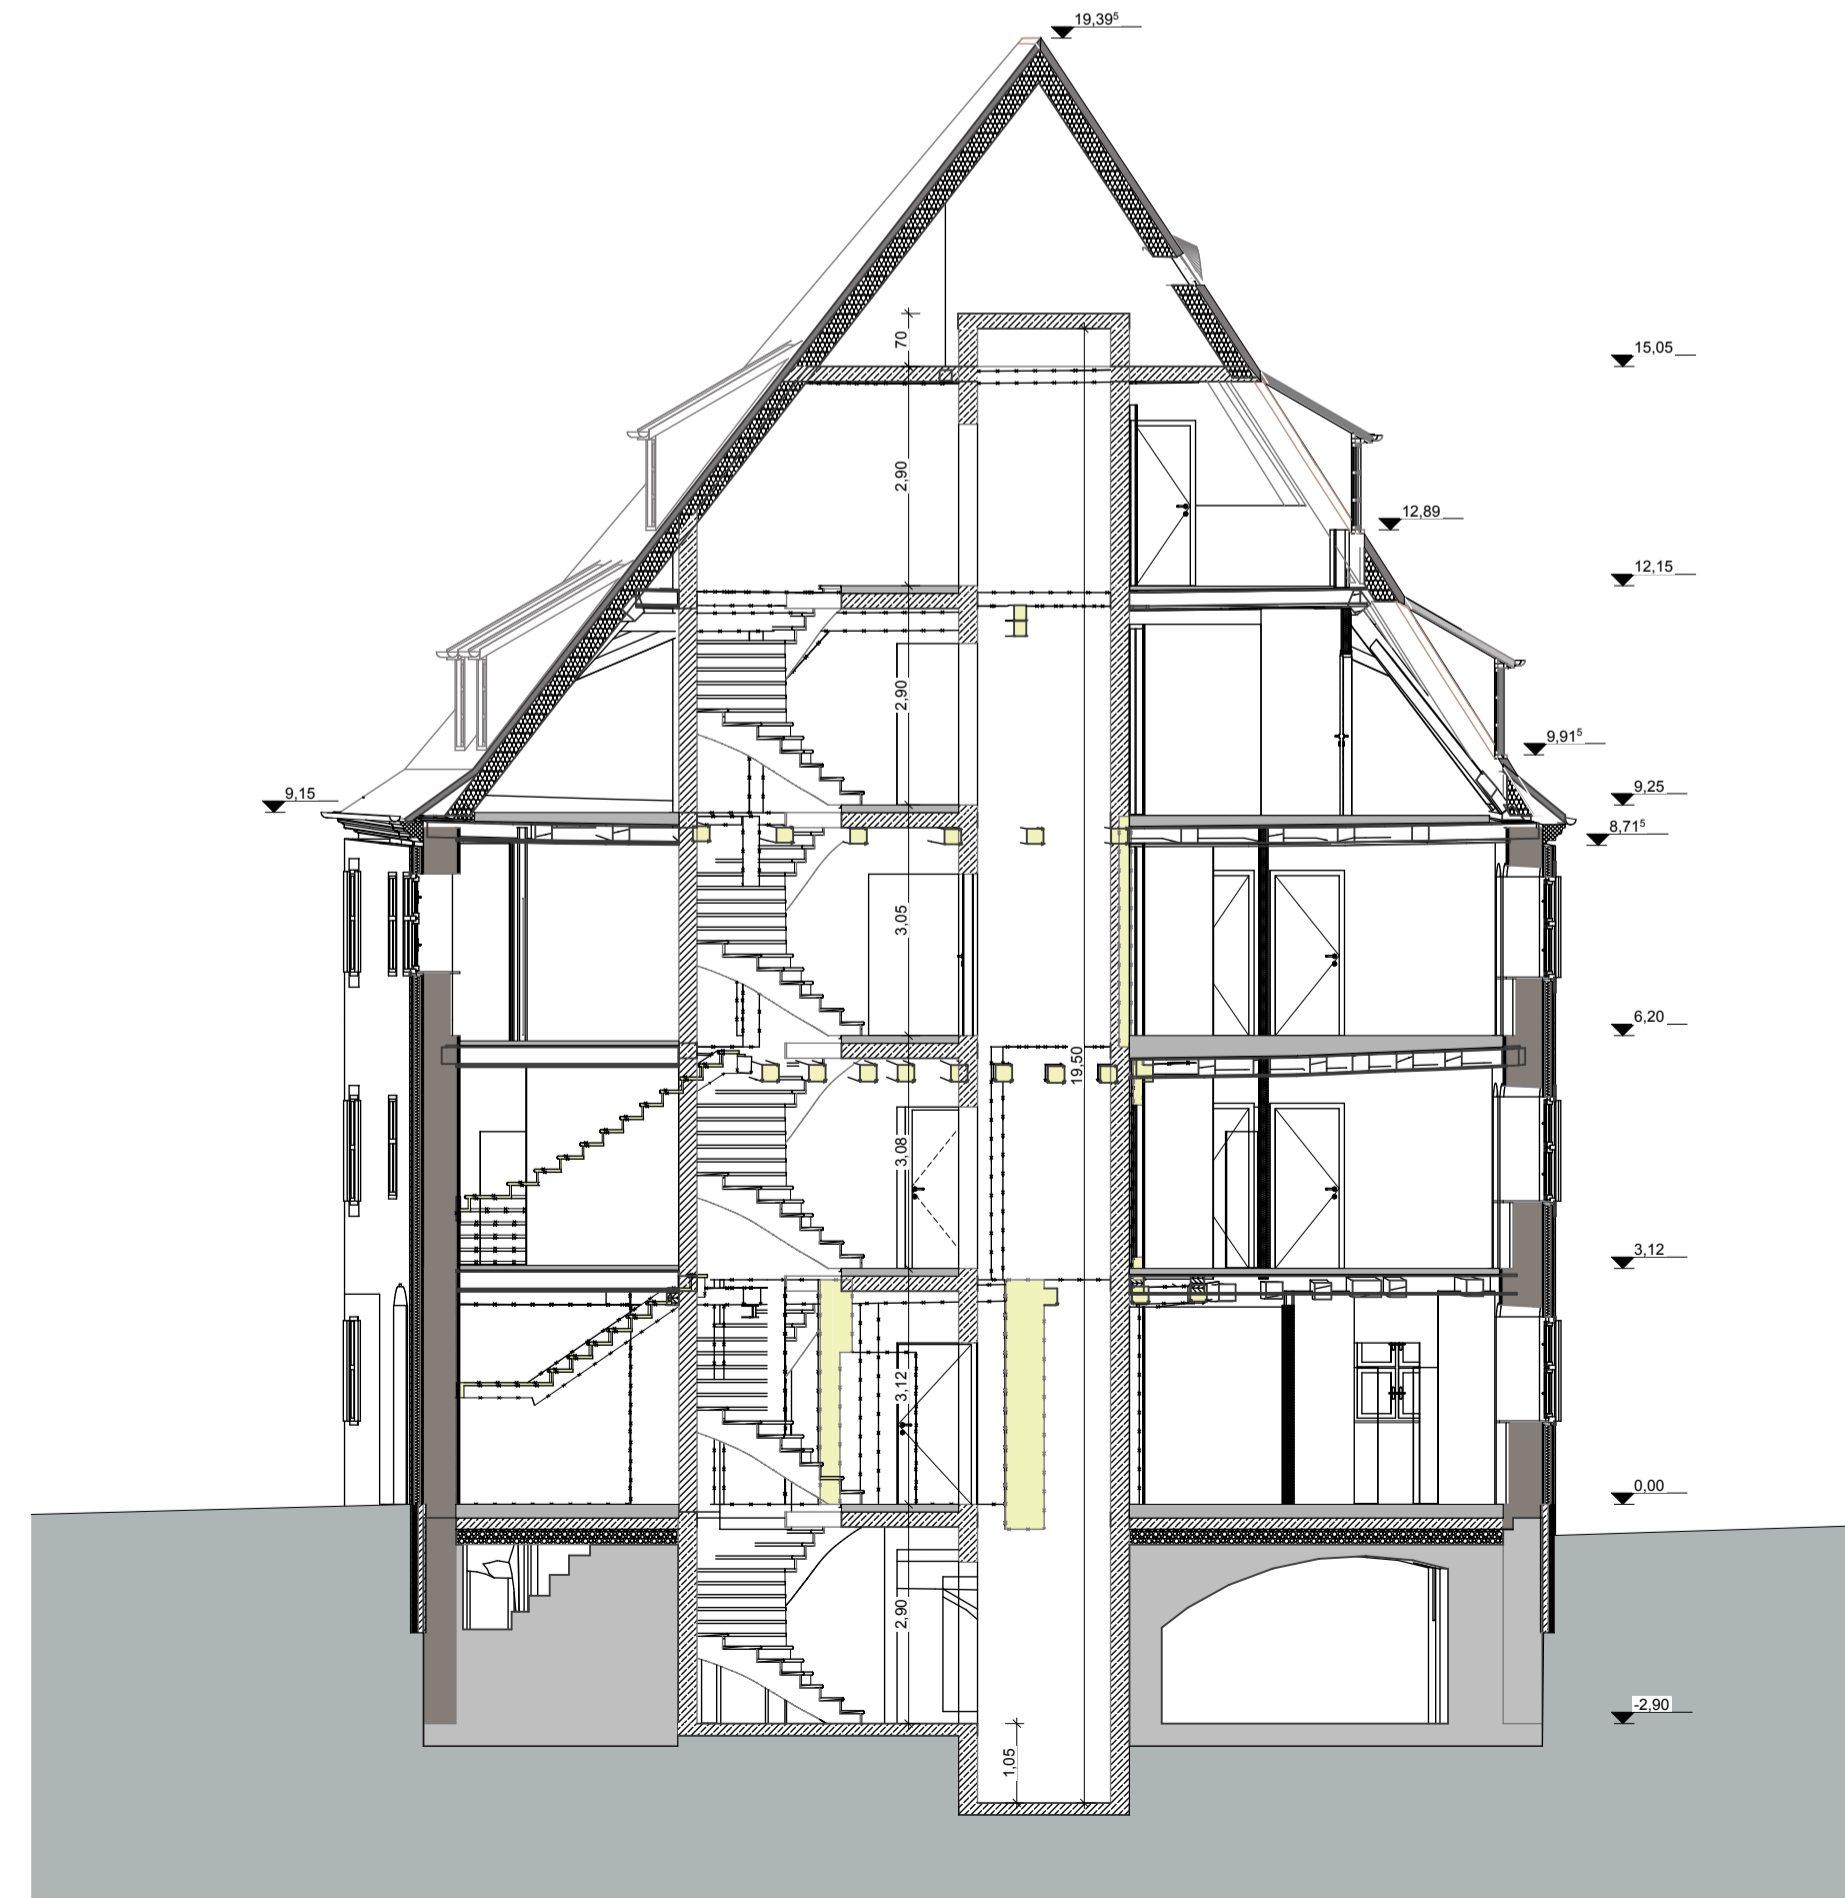

Schnitt B-B
M 1:100

nachbarn:

FlurNr.	Name	Unterschrift
696/3		

genehmigungsplanung

