


Neubau Maschinenhalle
91550 Dinkelsbühl
OT Sittlingen
Teilfläche von Flurst. 773
und 774

Erdgeschoss
M. 1:100

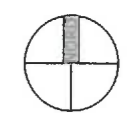


Bauherr:
Georg Kling
 Hardtstraße 36 * 73479 Ellwangen-Rattstadt
 Ellwangen, den 12.11.2025/cmj

Planverfasser:
Projektentwicklung T Ü R K
Segringen 56 - 91550 Dinkelsbühl
 Fon 09851/5290063 * tuerk.klaus@t-online.de
 Dinkelsbühl, den 12.11.2025/cmj


BAUGESUCH

Neubau Maschinenhalle

91550 Dinkelsbühl
OT Sittlingen
Teilfläche von Flurst. 773
und 774

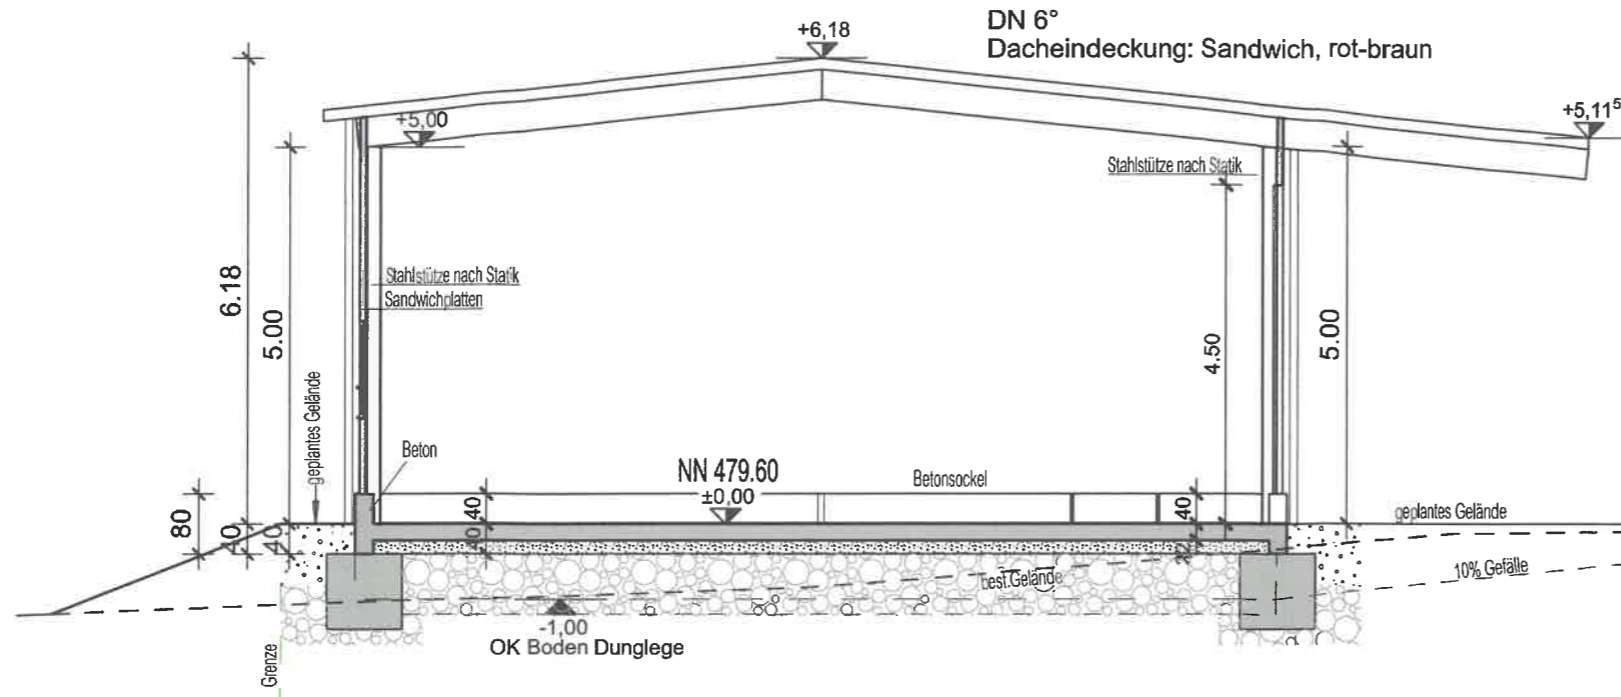

Schnitt A-A, B-B
M. 1:100

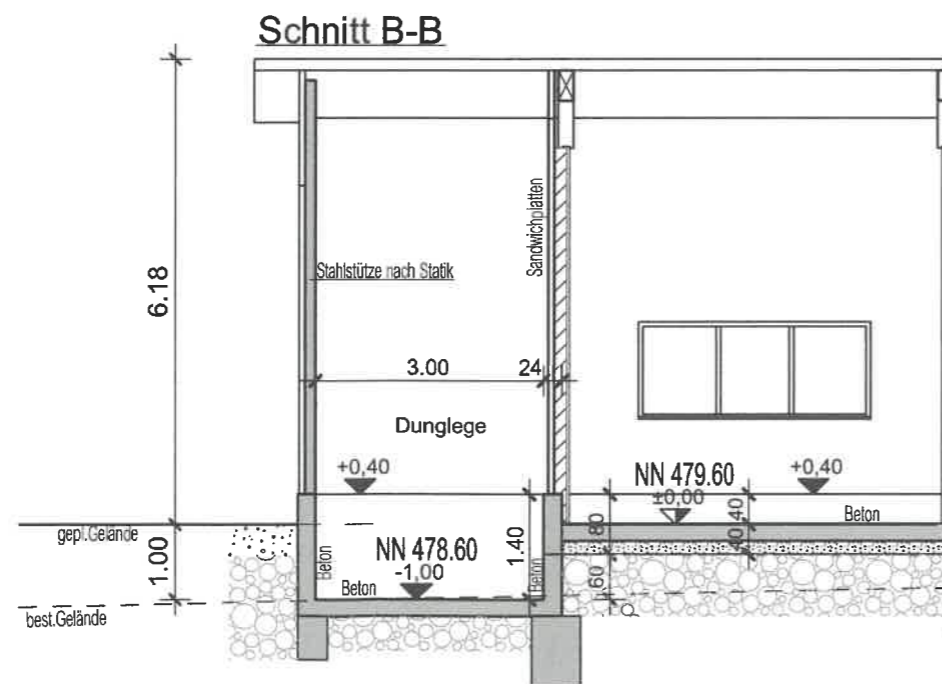

Bauherr:
Georg Kling
Hardtstraße 36 * 73479 Ellwangen-Rattstadt
Ellwangen, den 12.11.2025/cmg

Planverfasser:
Projektentwicklung T Ü R K
Segringen 56 - 91550 Dinkelsbühl
Fon 09851/5290063 * tuerk.klaus@t-online.de
Dinkelsbühl, den 12.11.2025/cmg

BAUGESUCH