



Grundriss Erdgeschoss

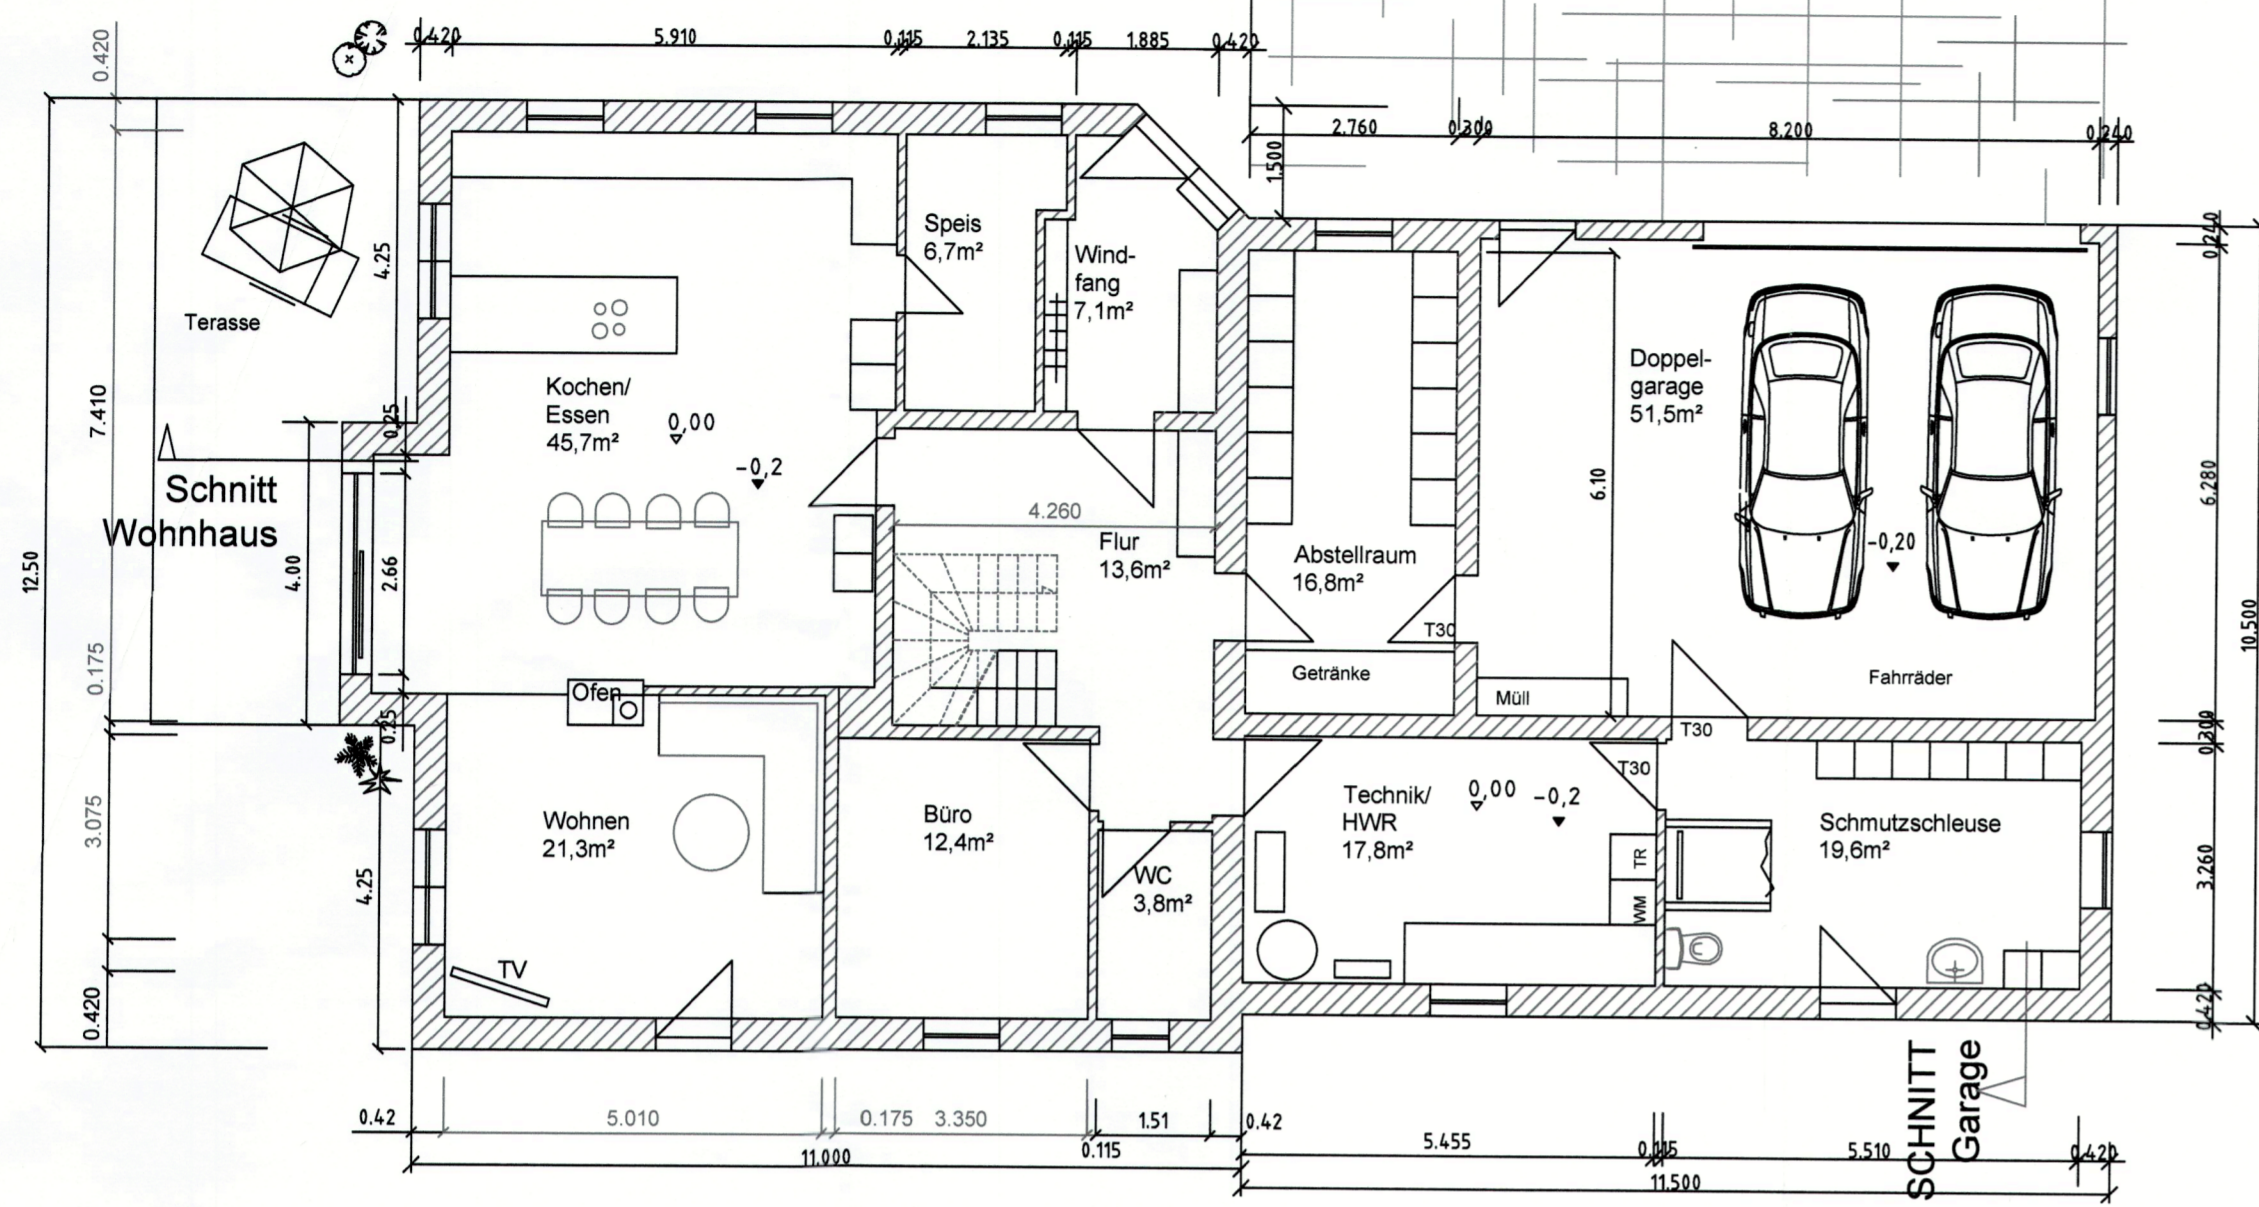


Grundriss Obergeschoss

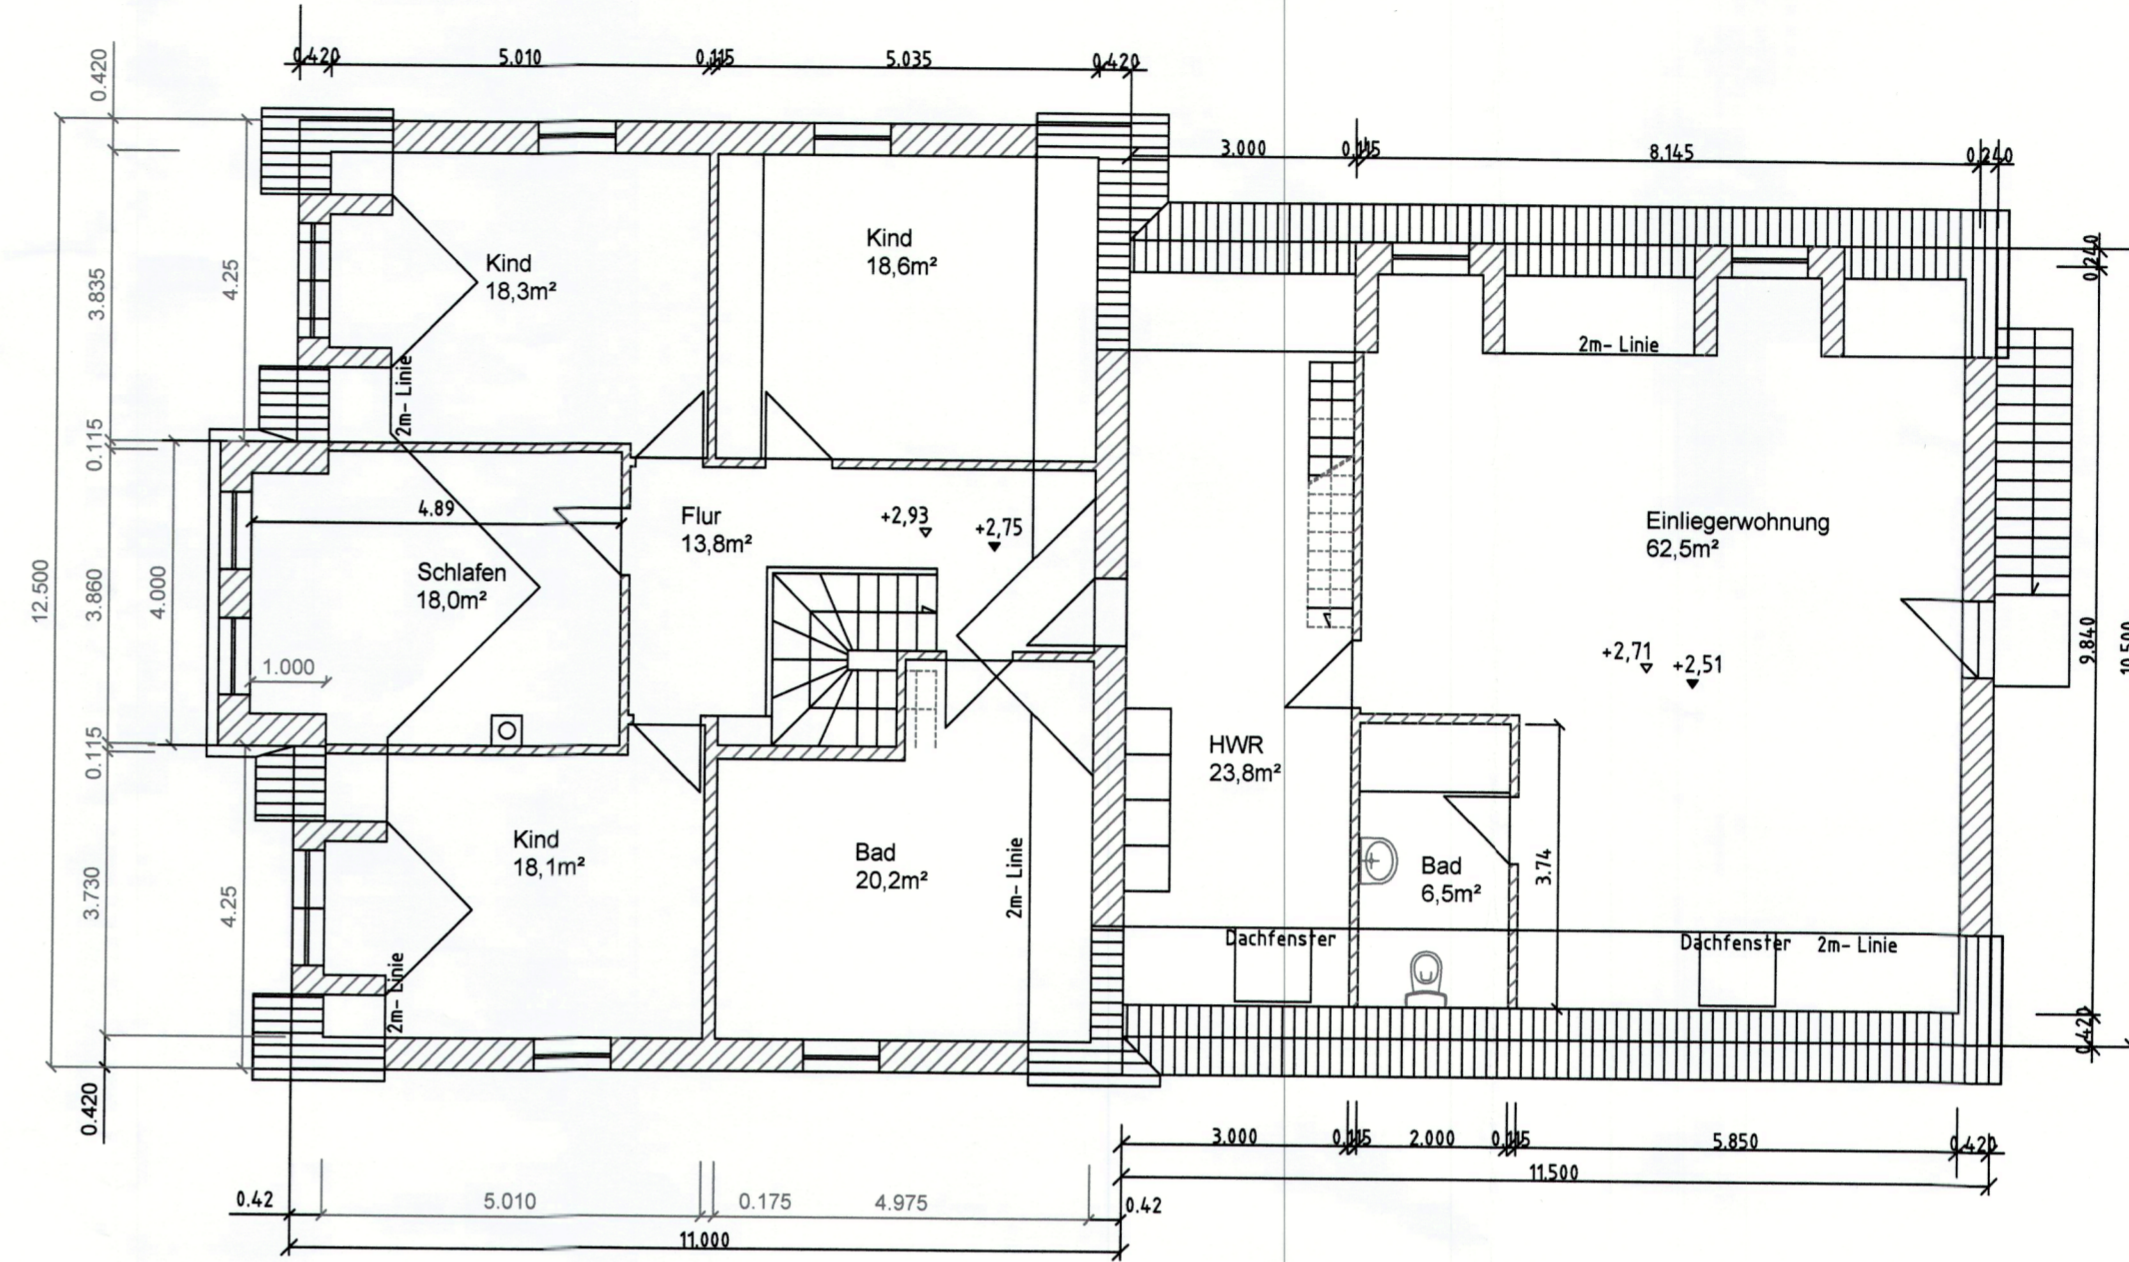

Dachaufbau:
Zimmermannskonstruktion 45°
Aufsparren-/ Zwischensparrendämmung
Lattung, Konterlattung
Pfanneneindeckung rot

Schnitt Wohnhaus

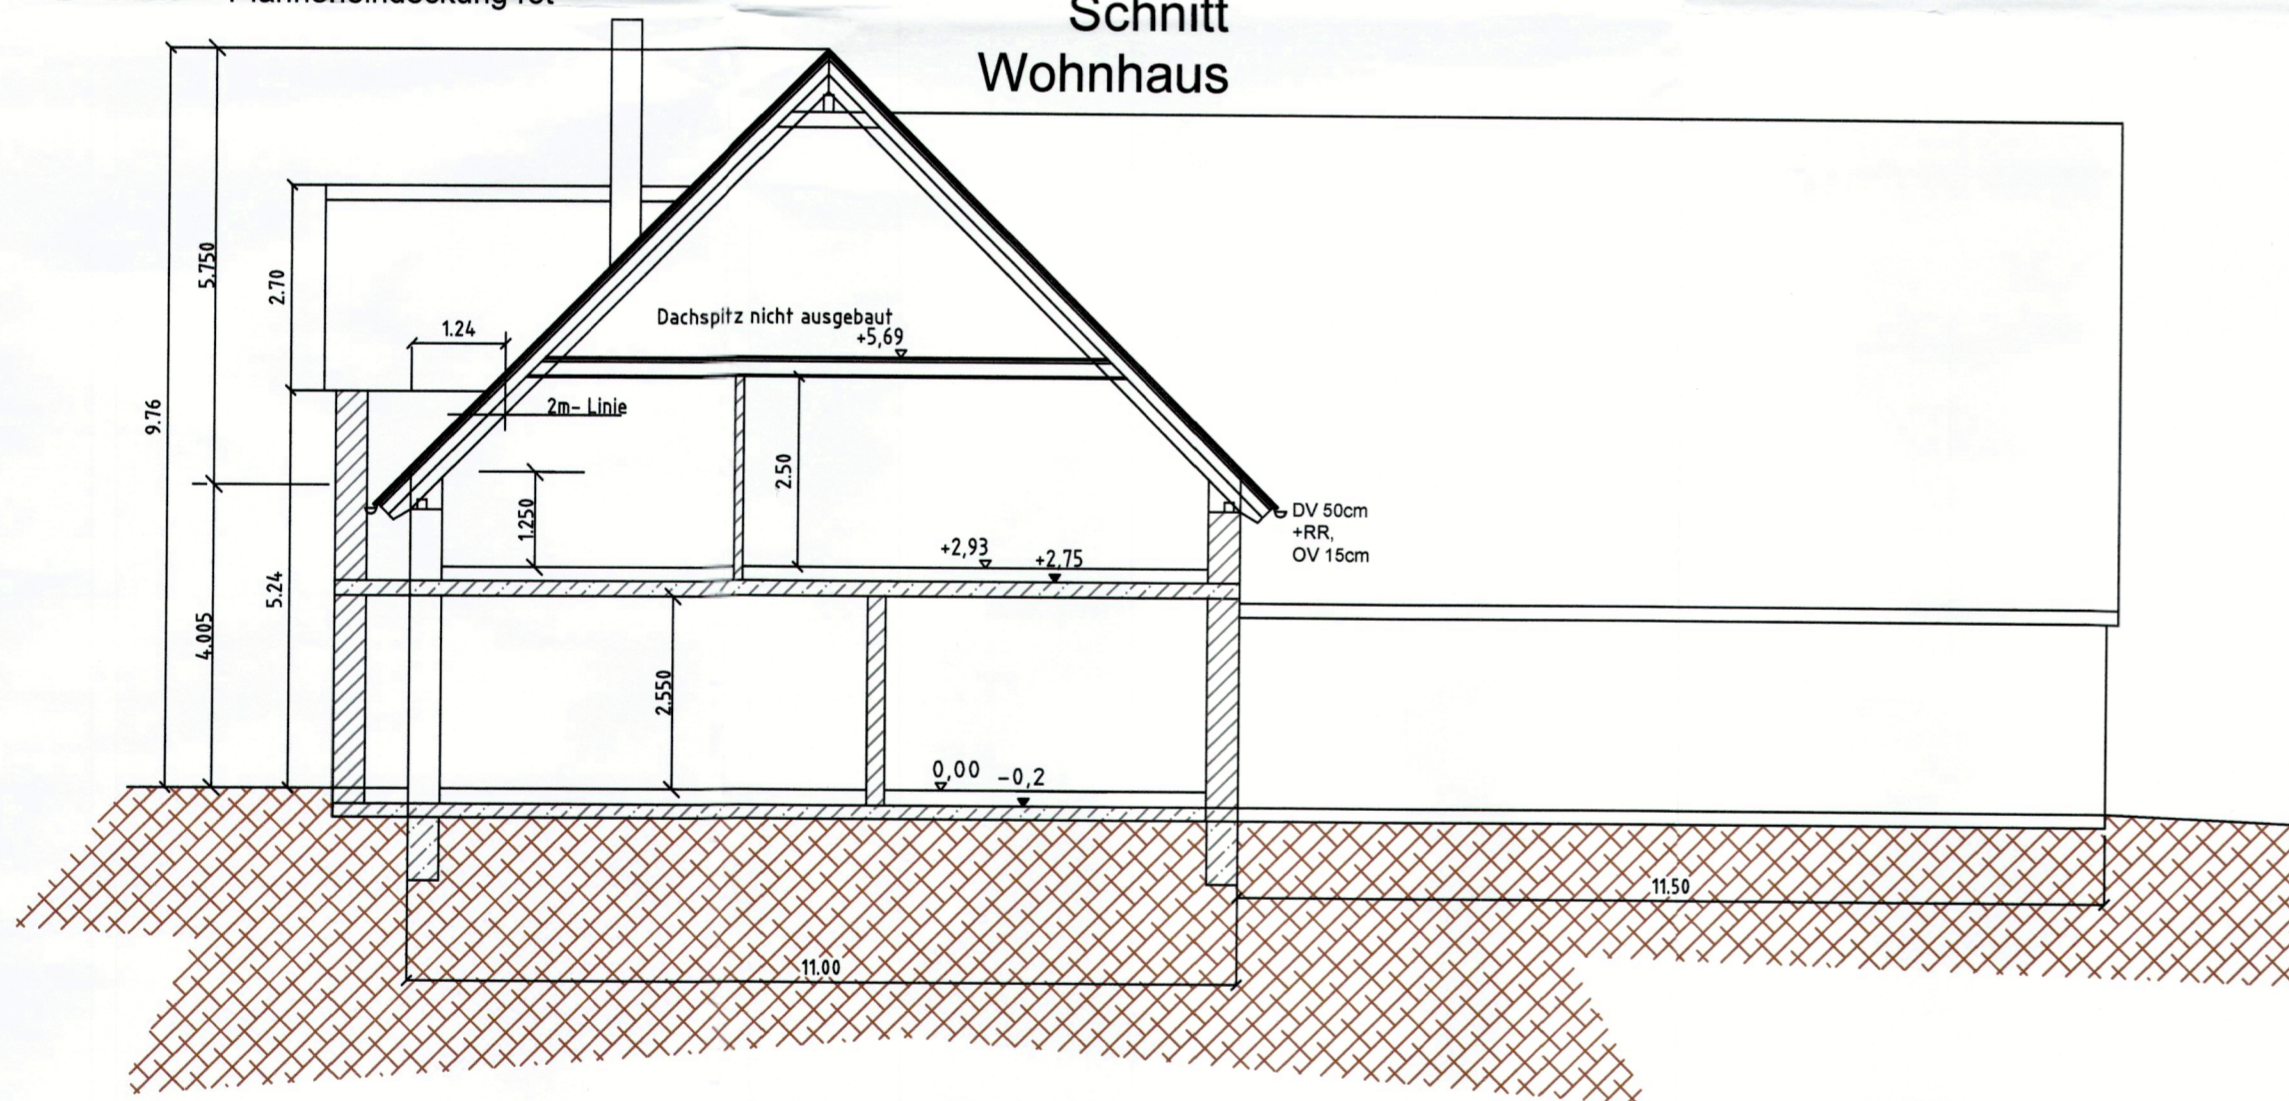

Dachaufbau:
Zimmermannskonstruktion 45°
Aufsparren-/ Zwischensparrendämmung
Lattung, Konterlattung
Pfanneneindeckung rot

Schnitt Garage

