




Amt für Digitalisierung, Breitband und Vermessung
 Ansbach
 Dollmannstraße 56
 91522 Ansbach

Auszug aus dem
 Liegenschaftskataster
 Flurkarte 1:1000
 zur Bauvorlage nach § 7 Abs. 1 BauVorV
 Erstellt am 20.11.2025

Flurstück: 818
 Gemarkung: Sinbronn

Gemeinde: Dinkelsbühl
 Landkreis: Ansbach
 Bezirk: Mittelfranken

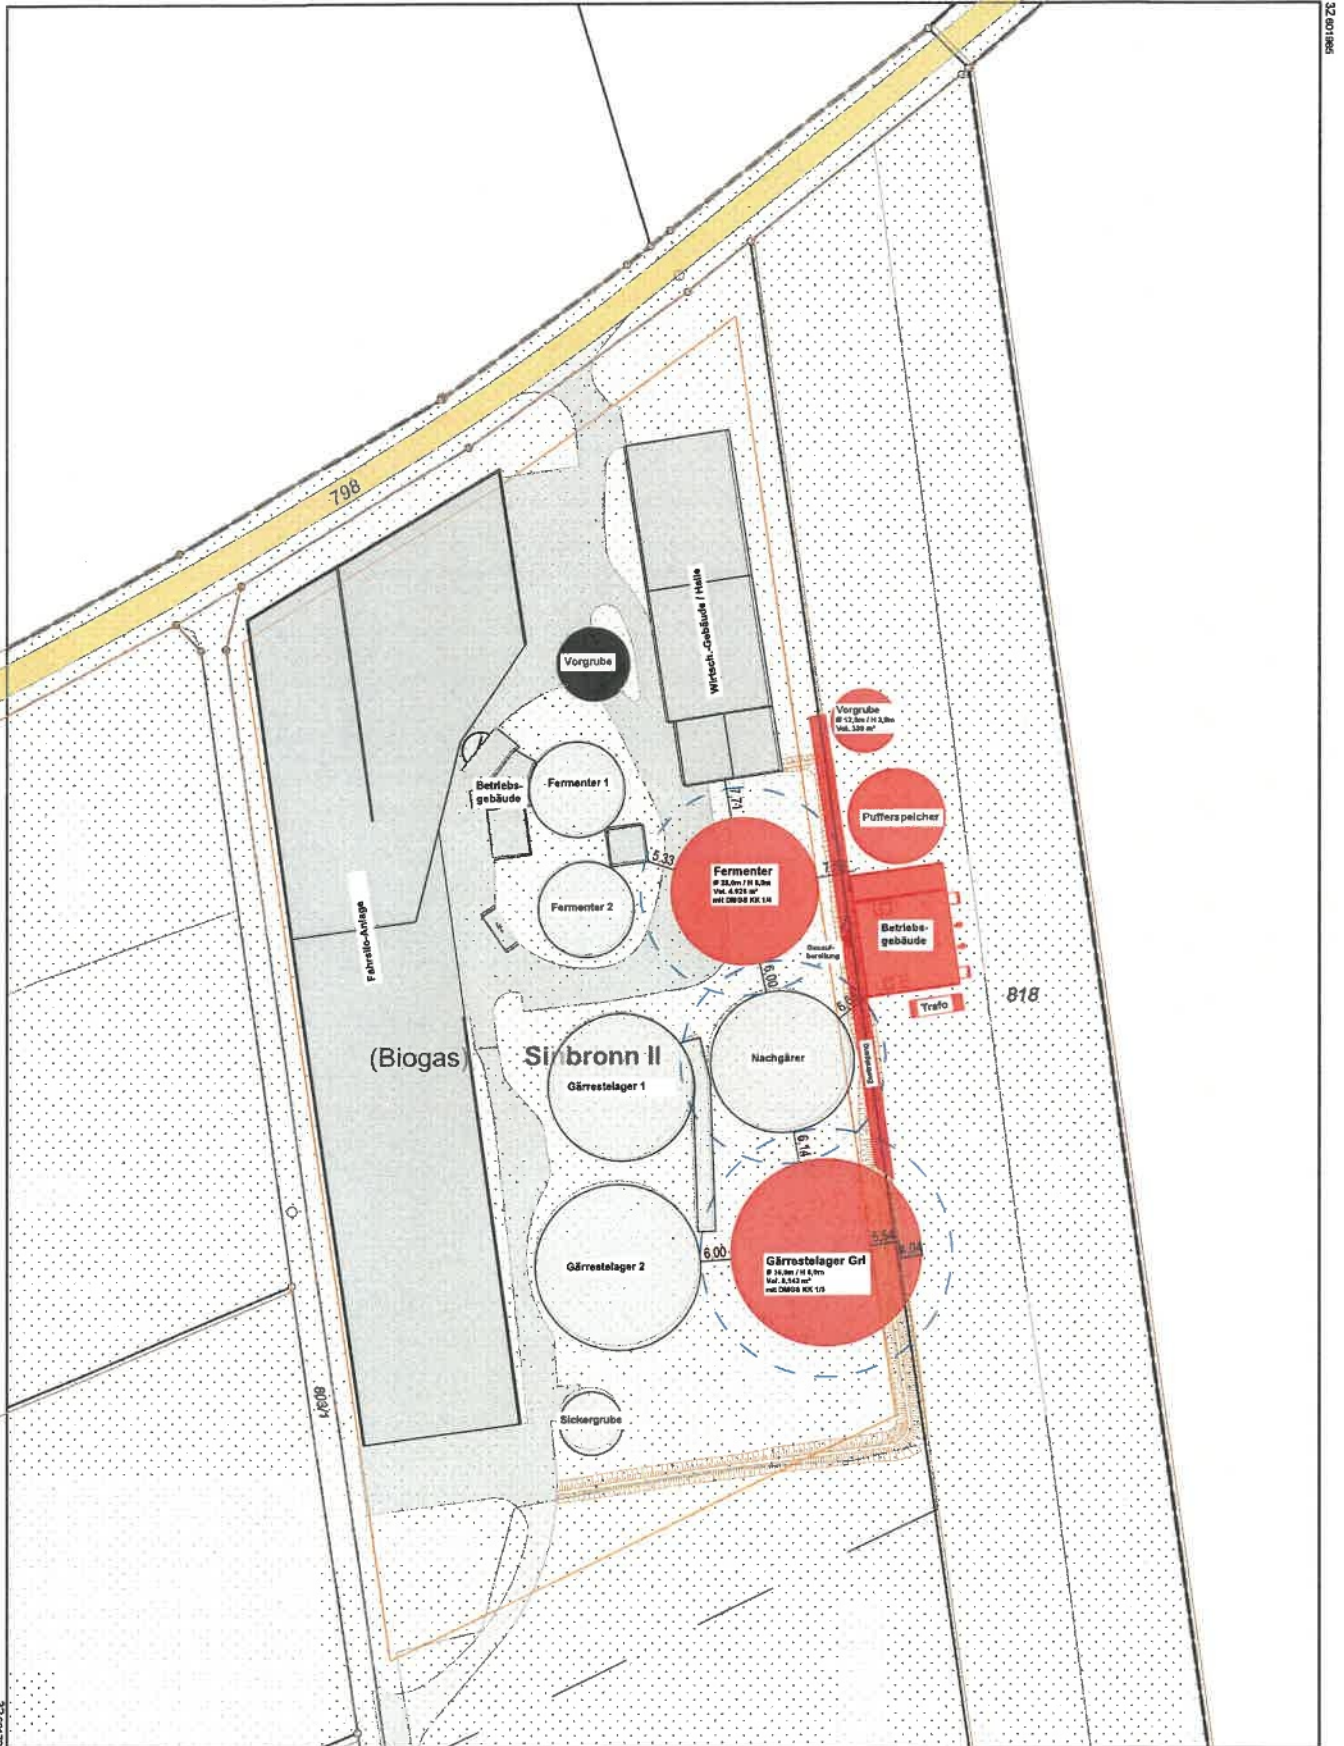

Maßstab 1:1000 Meter

Vervielfältigung nur für den eigenen Gebrauch.
 Zur Maßentnahme nur bedingt geeignet.
 Geschäftszeichen: ADBGV-An_buc

Dieser Ausdruck wurde maschinell erstellt und ist ohne Unterschrift gültig.