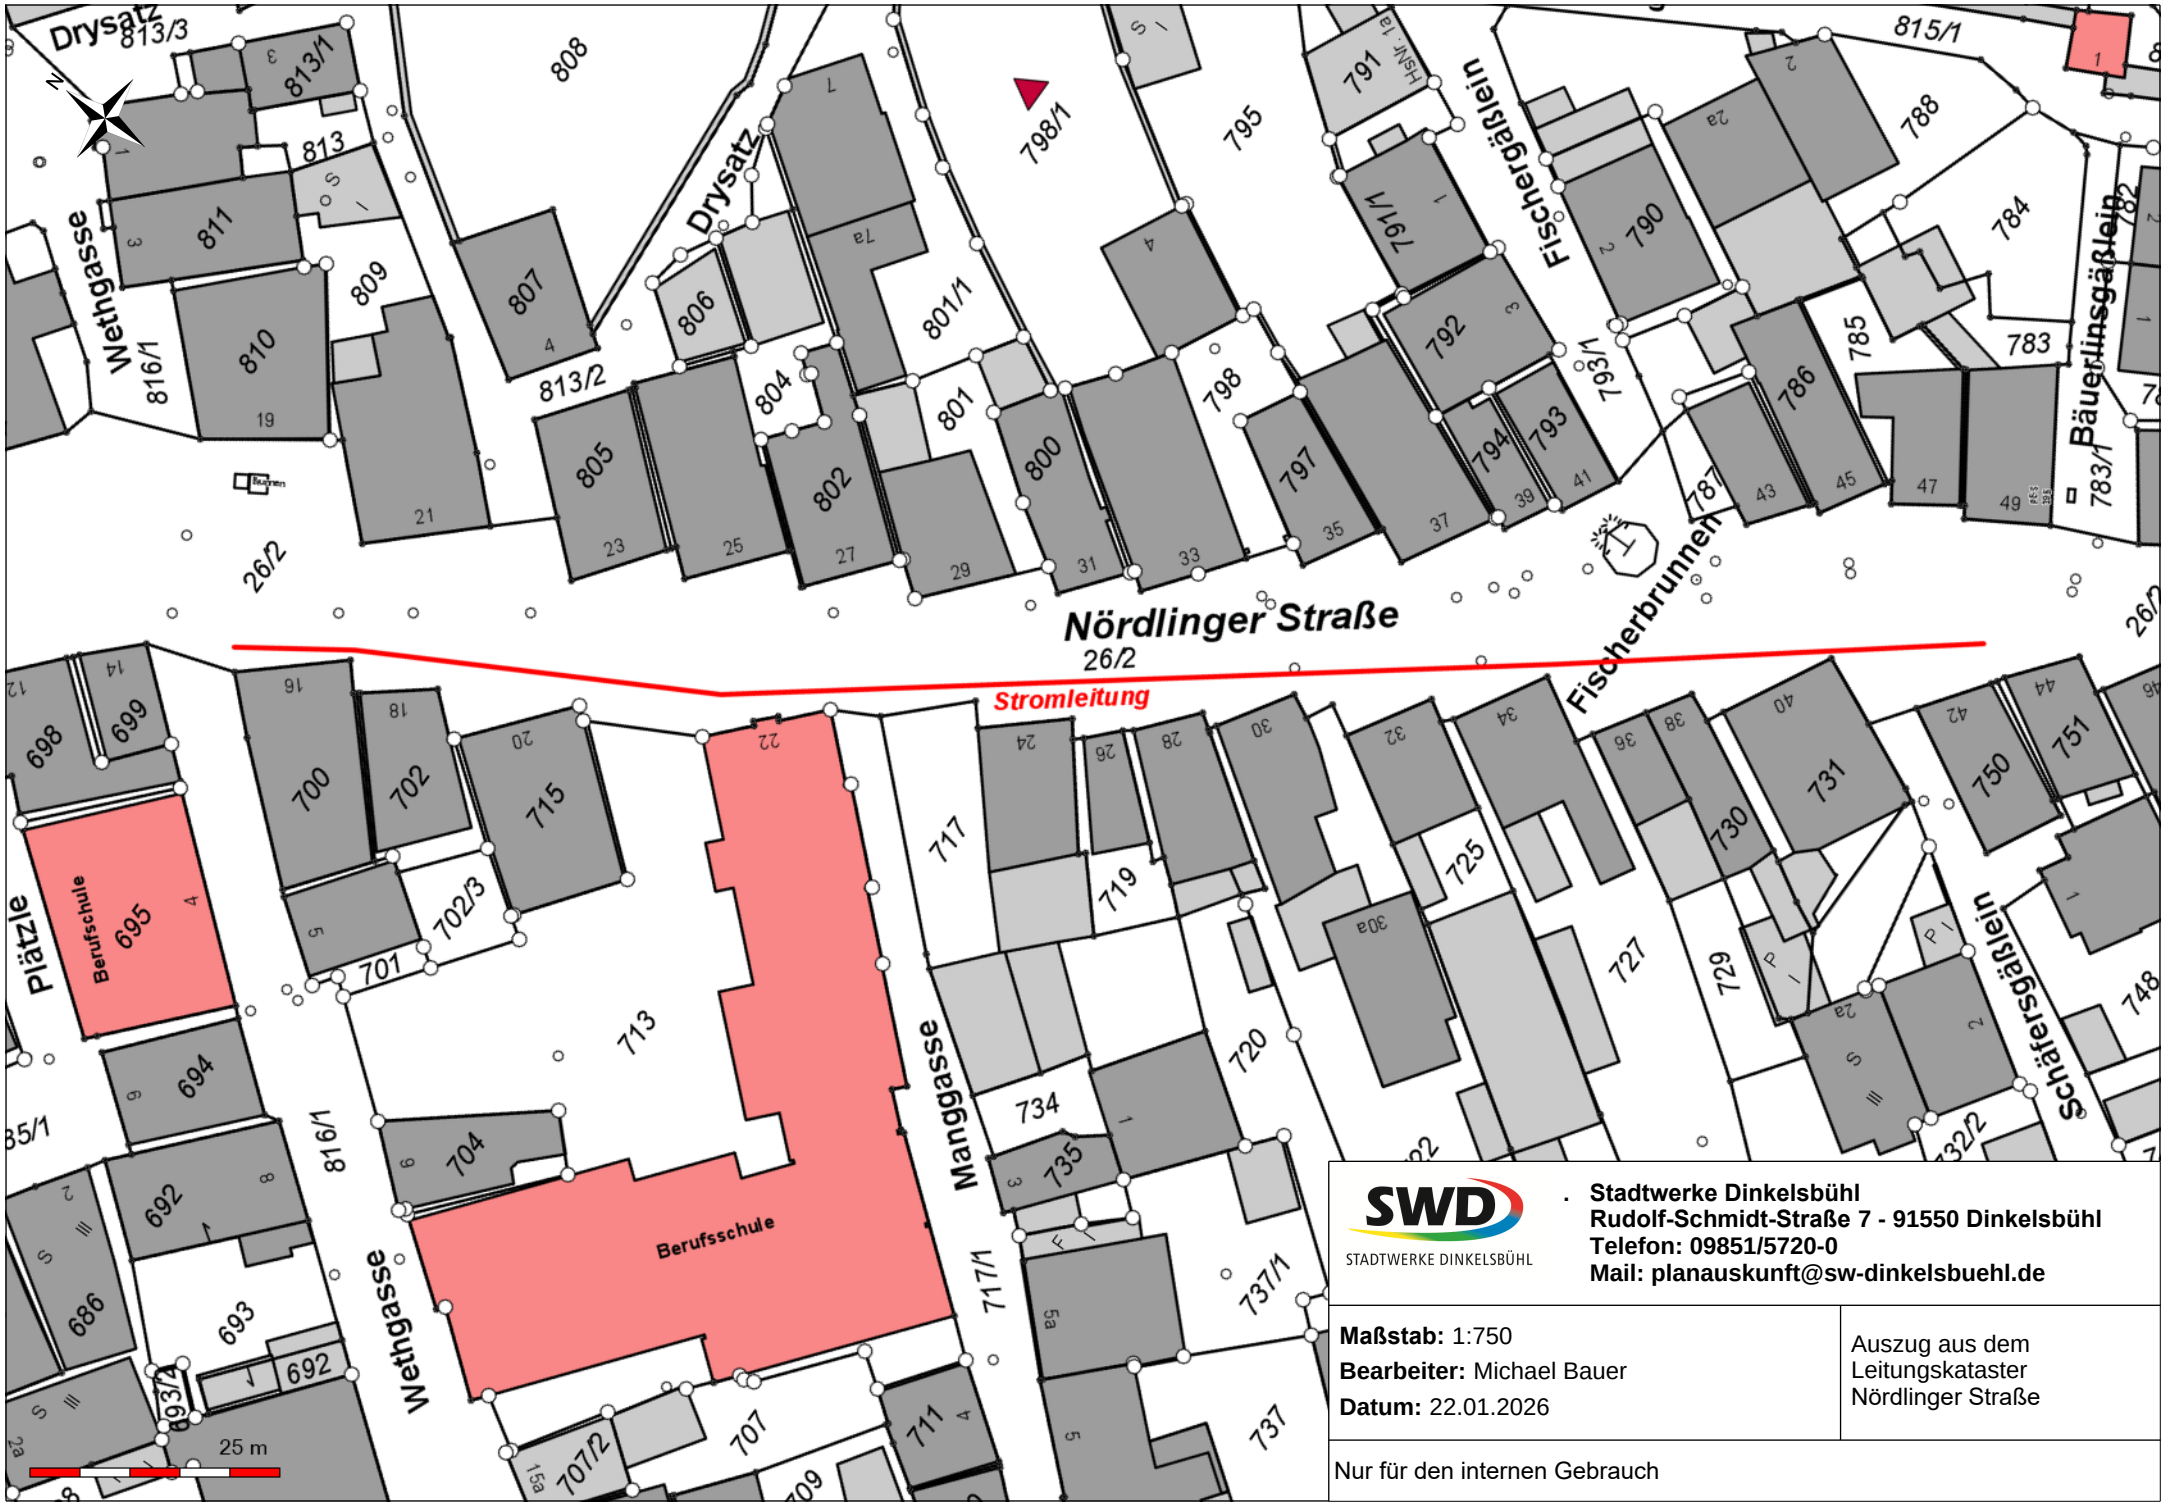

Stadtwerke Dinkelsbühl
Rudolf-Schmidt-Straße 7 - 91550 Dinkelsbühl
Telefon: 09851/5720-0
Mail: planauskunft@sw-dinkelsbuehl.de

Maßstab: 1:750
Bearbeiter: Michael Bauer
Datum: 22.01.2026

Auszug aus dem Leitungskataster Nördlinger Straße

Nur für den internen Gebrauch