



Fl.Nr.: 10783
GRUNDSTÜCKSGRENZE


Wegverbindung
Richtung Wohnheim

Stellplätze
P

Fl.Nr.: 10789
GRUNDSTÜCKSGRENZE

Fl.Nr.: 1080
GRUNDSTÜCKSGRENZE

Fl.Nr.: 10782
GRUNDSTÜCKSGRENZE

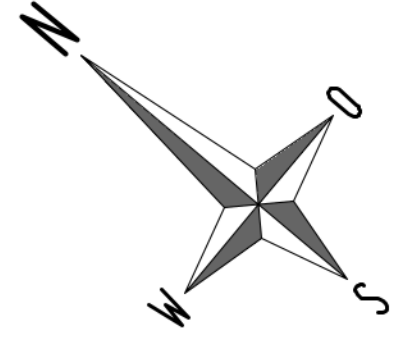

BAUABSCHNITT II

GRUNDSTÜCKSGRENZE



Fl.Nr.: 1080/1

Zufahrt


Fl.Nr.: 967

Luitpoldstraße





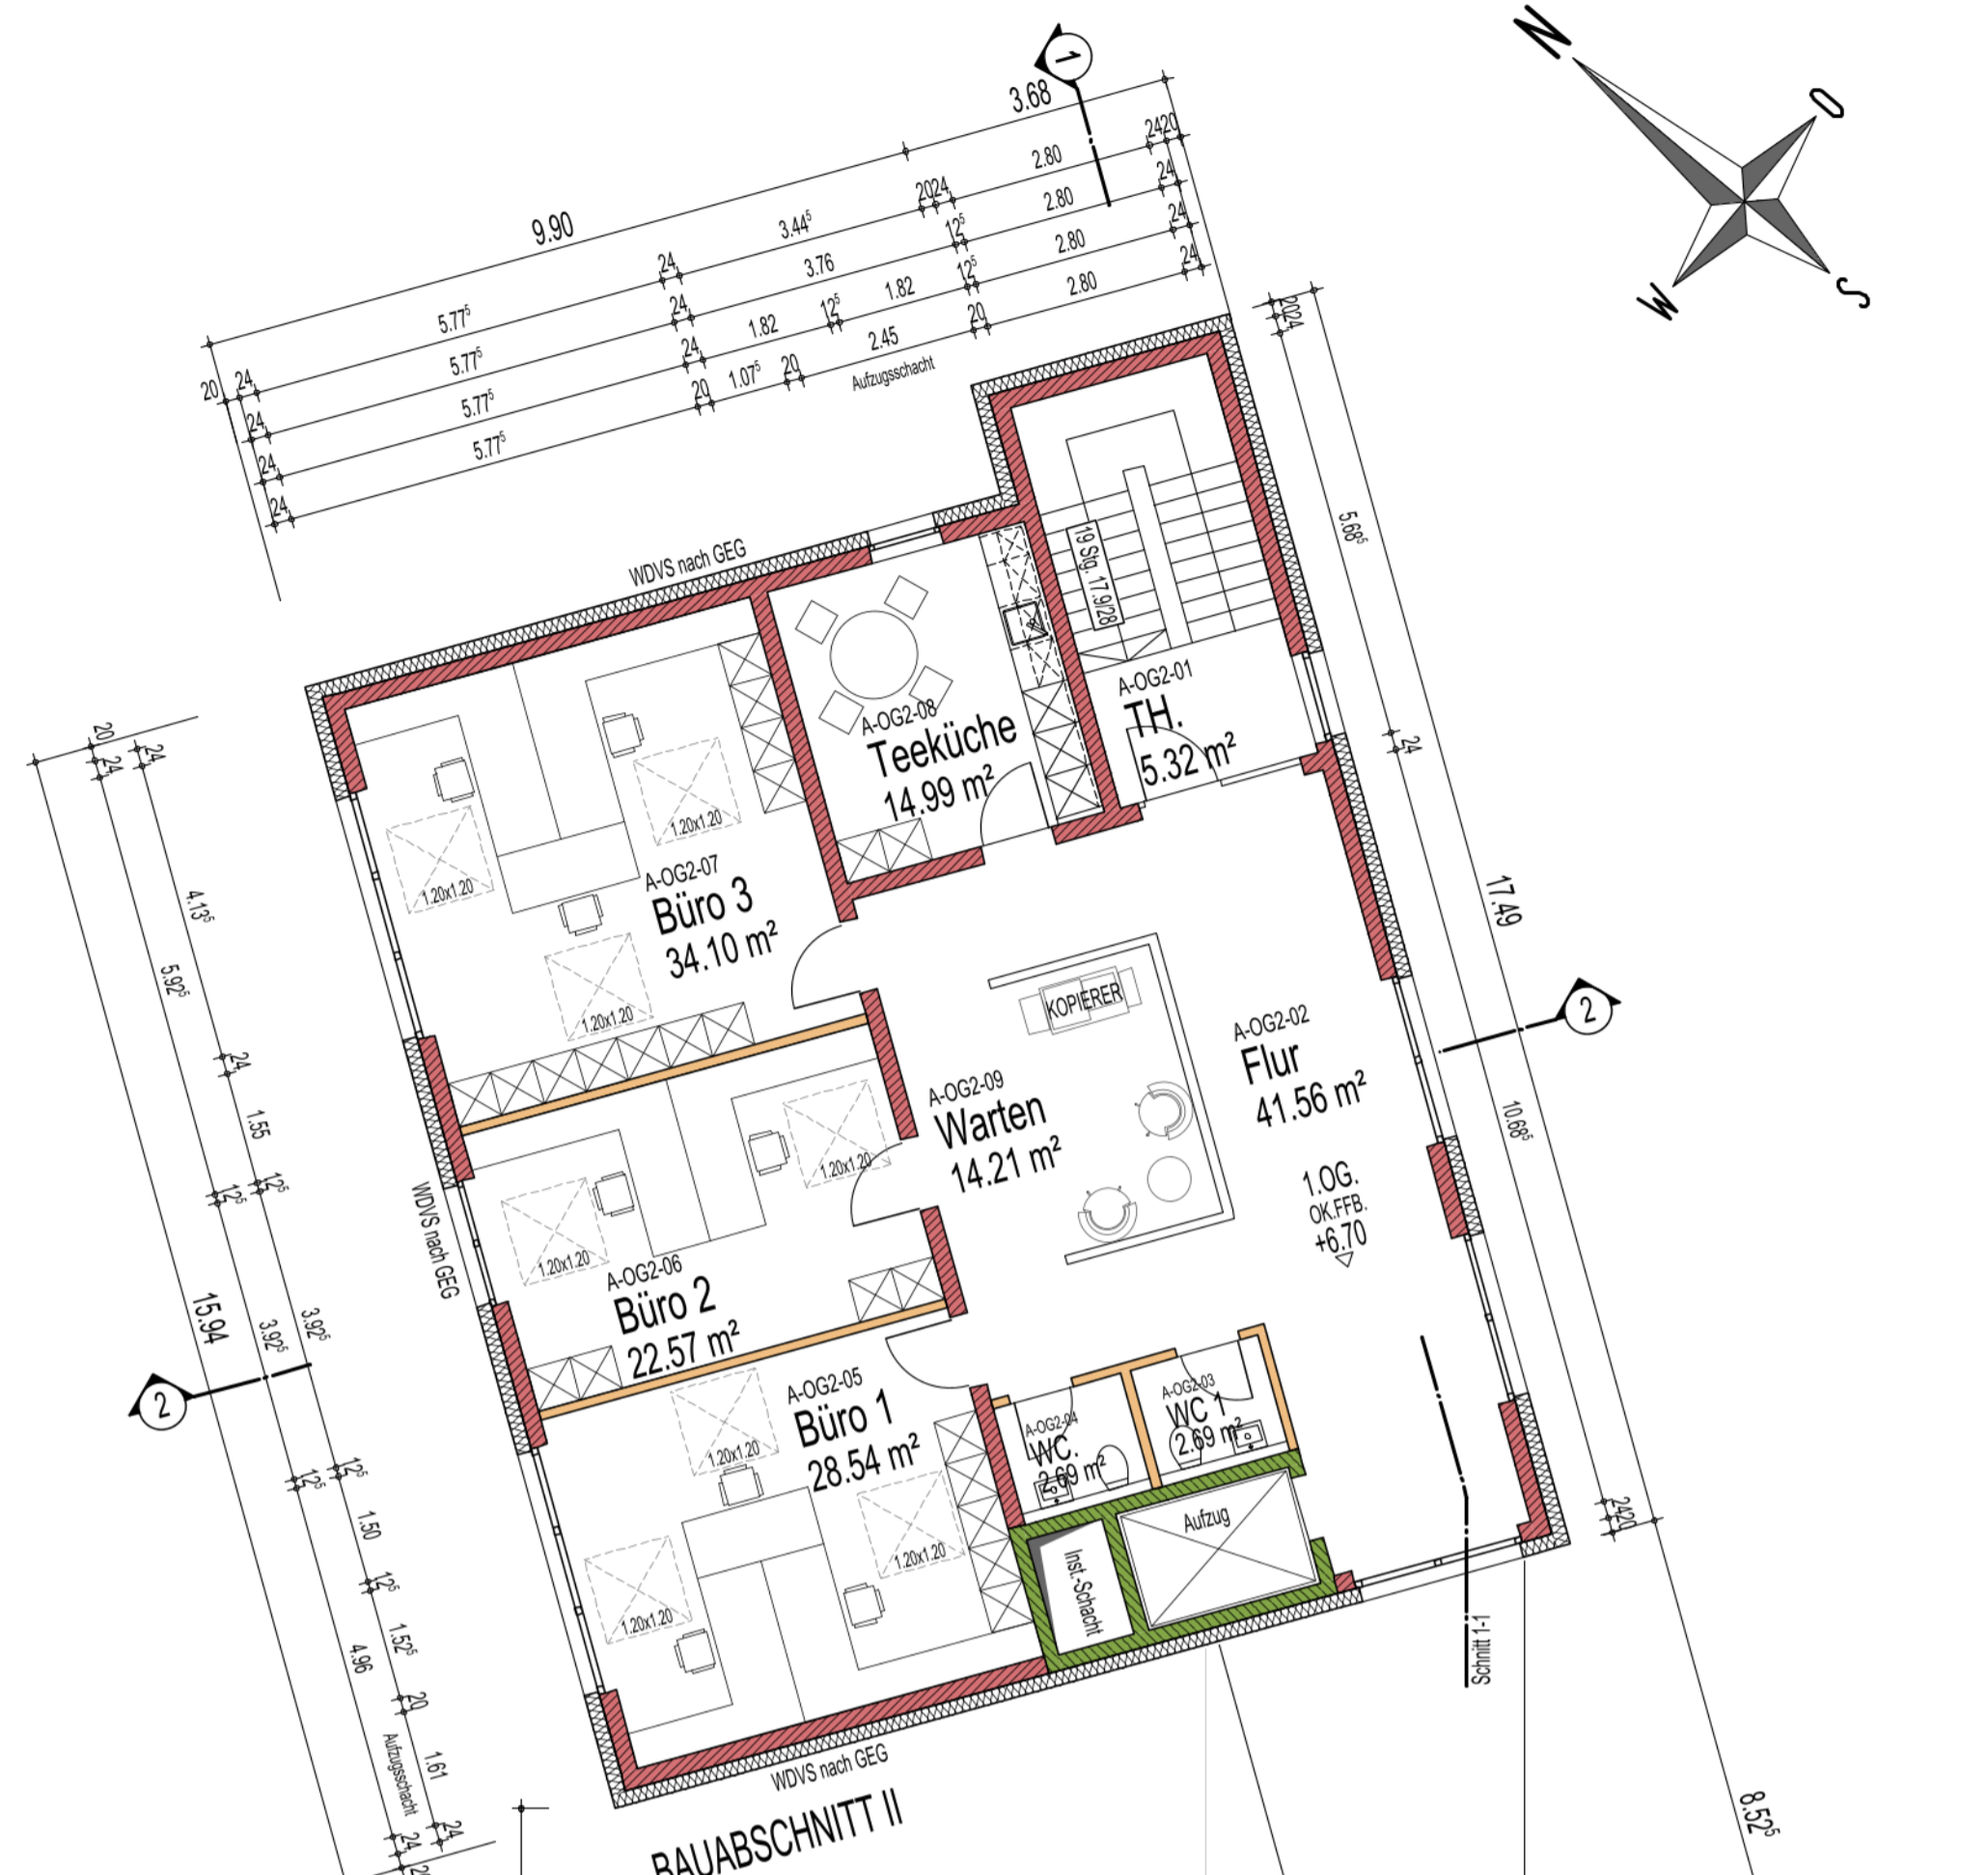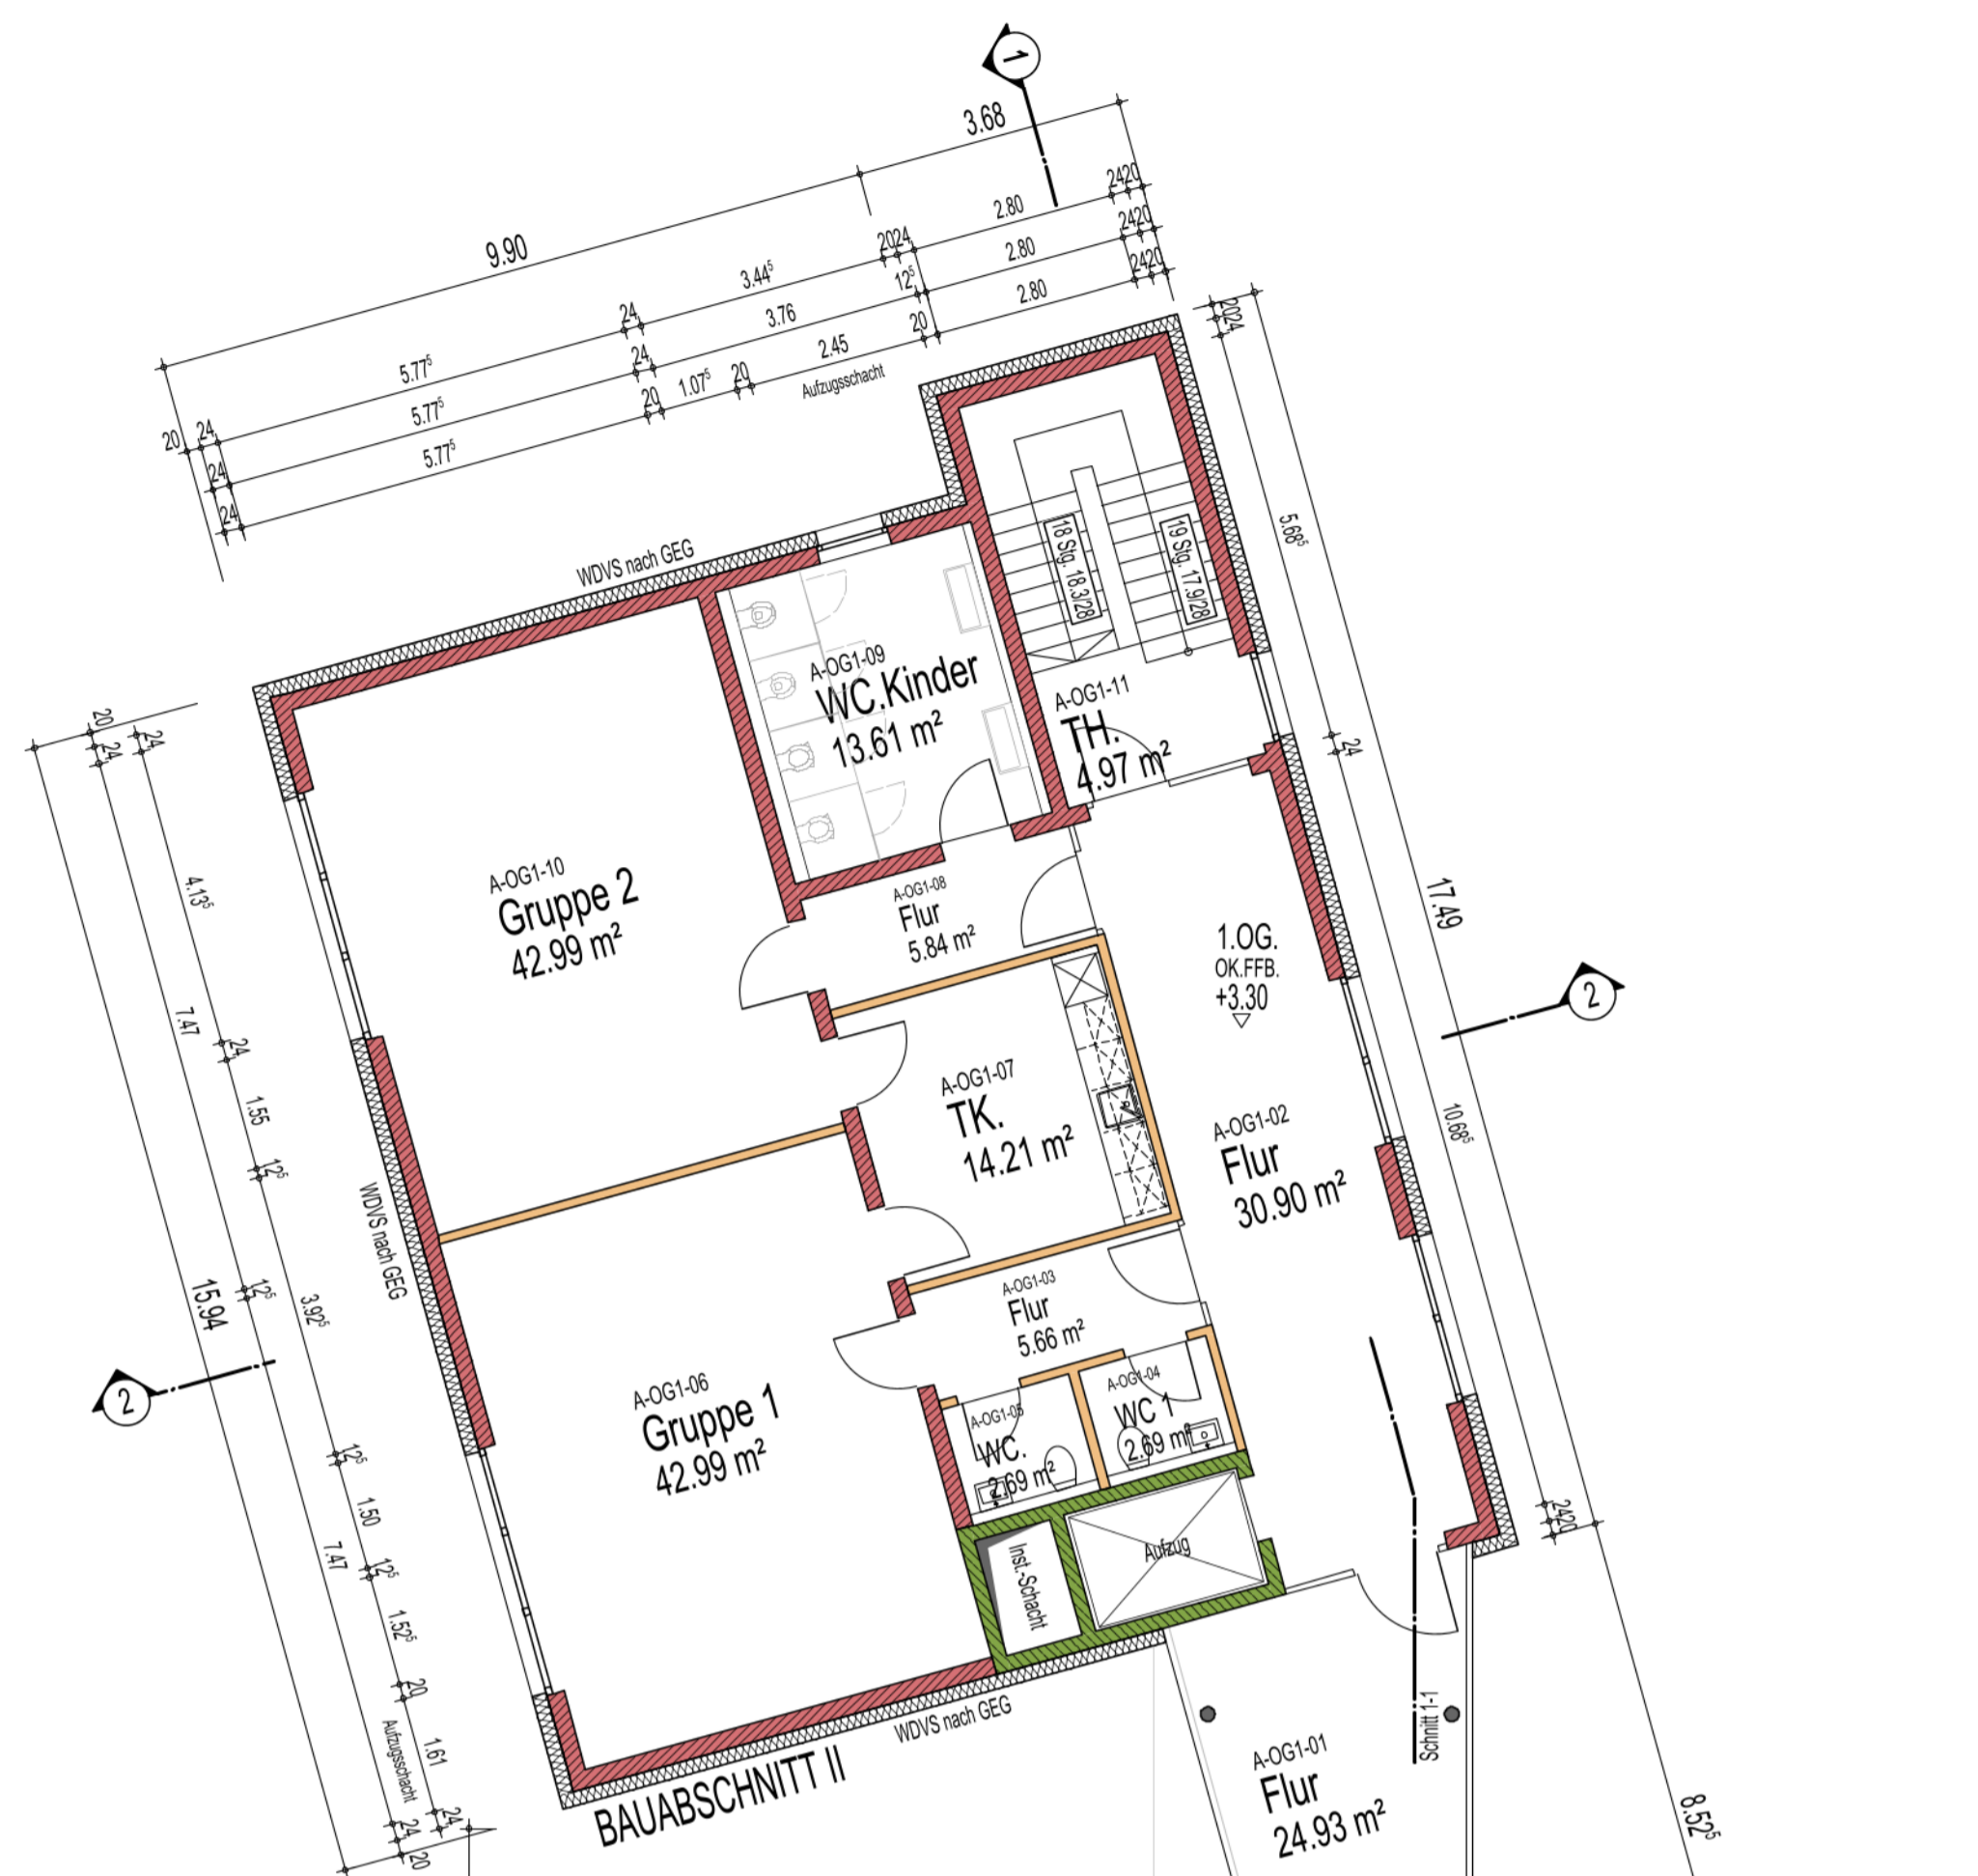

GRUNDRISS 1.OBERGESCHOSS

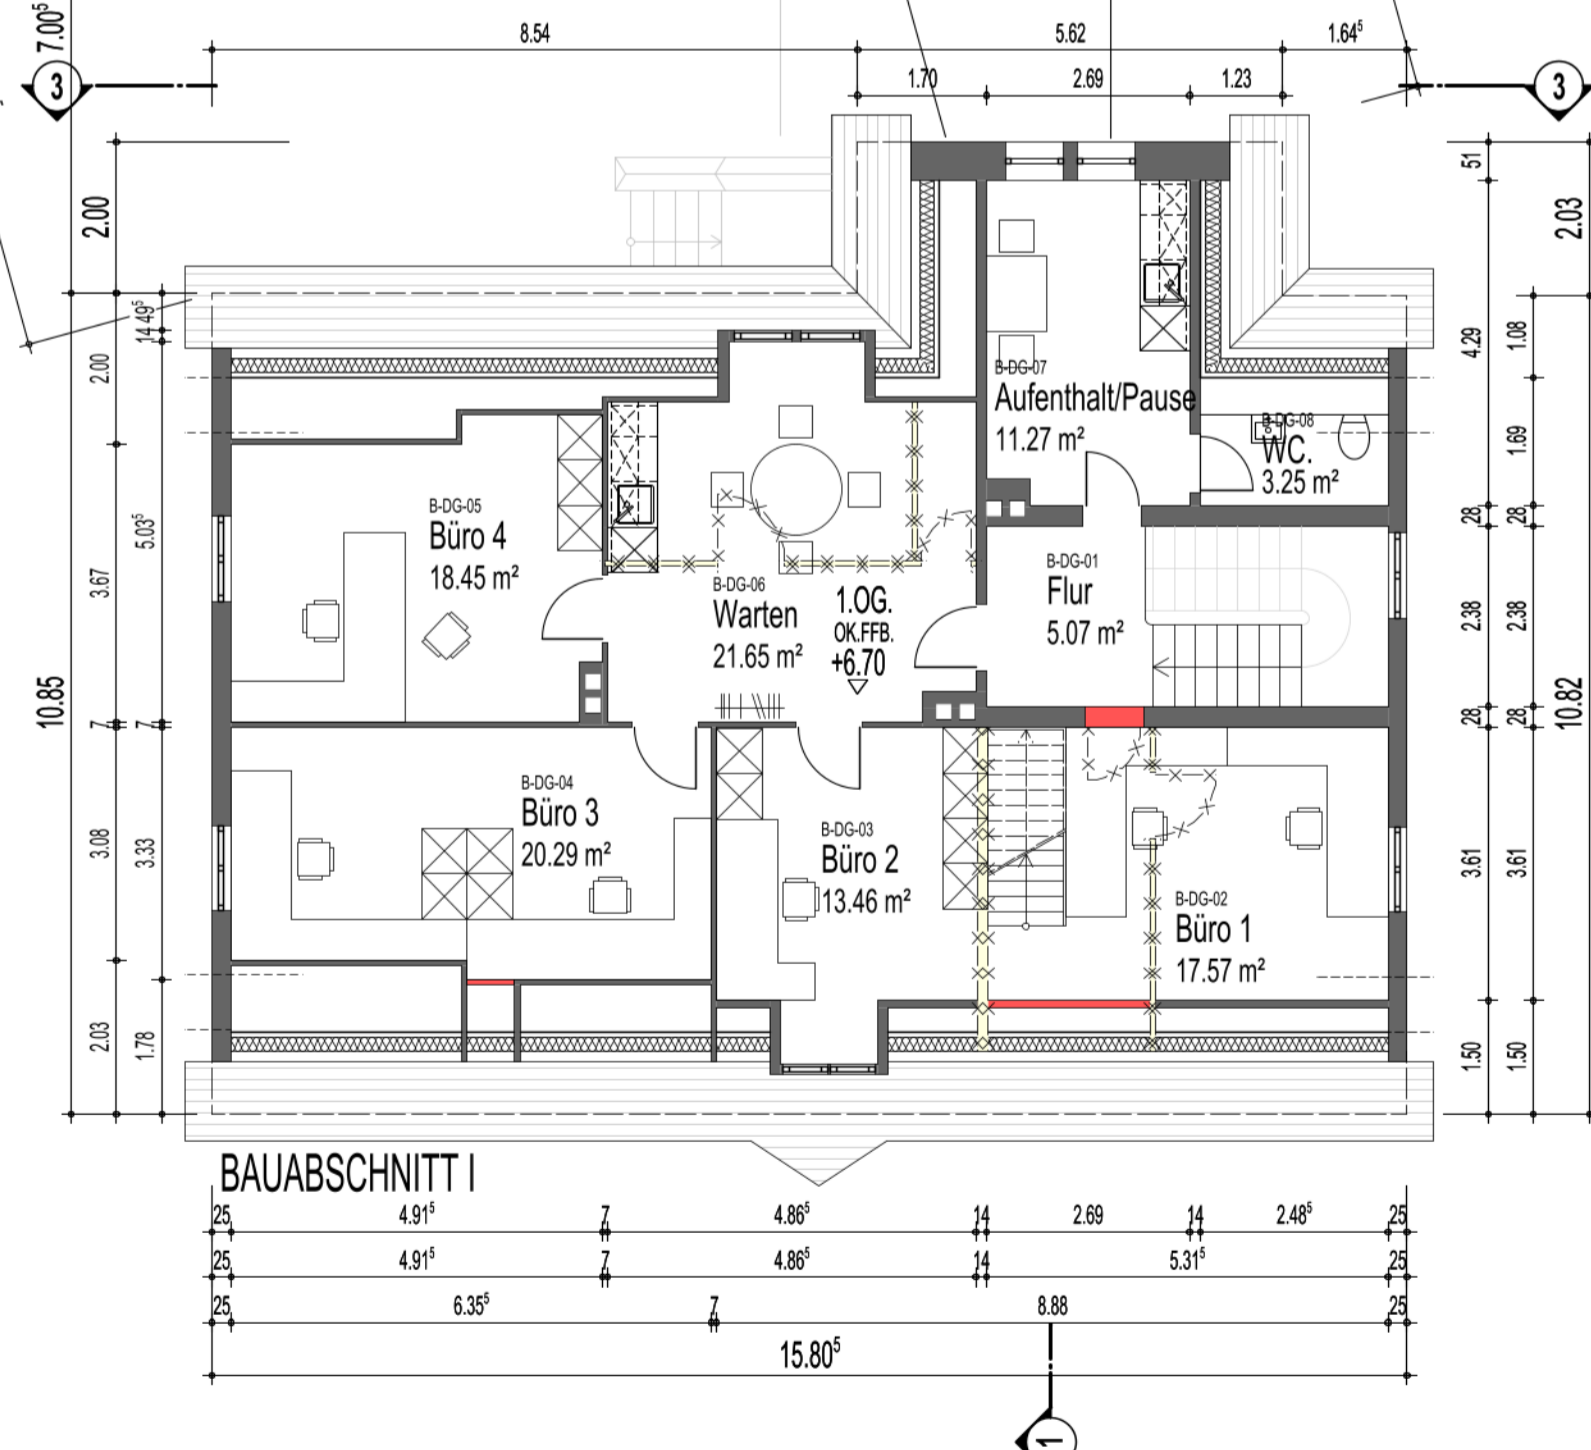


GRUNDRISS 2.OBERGESCHOSS

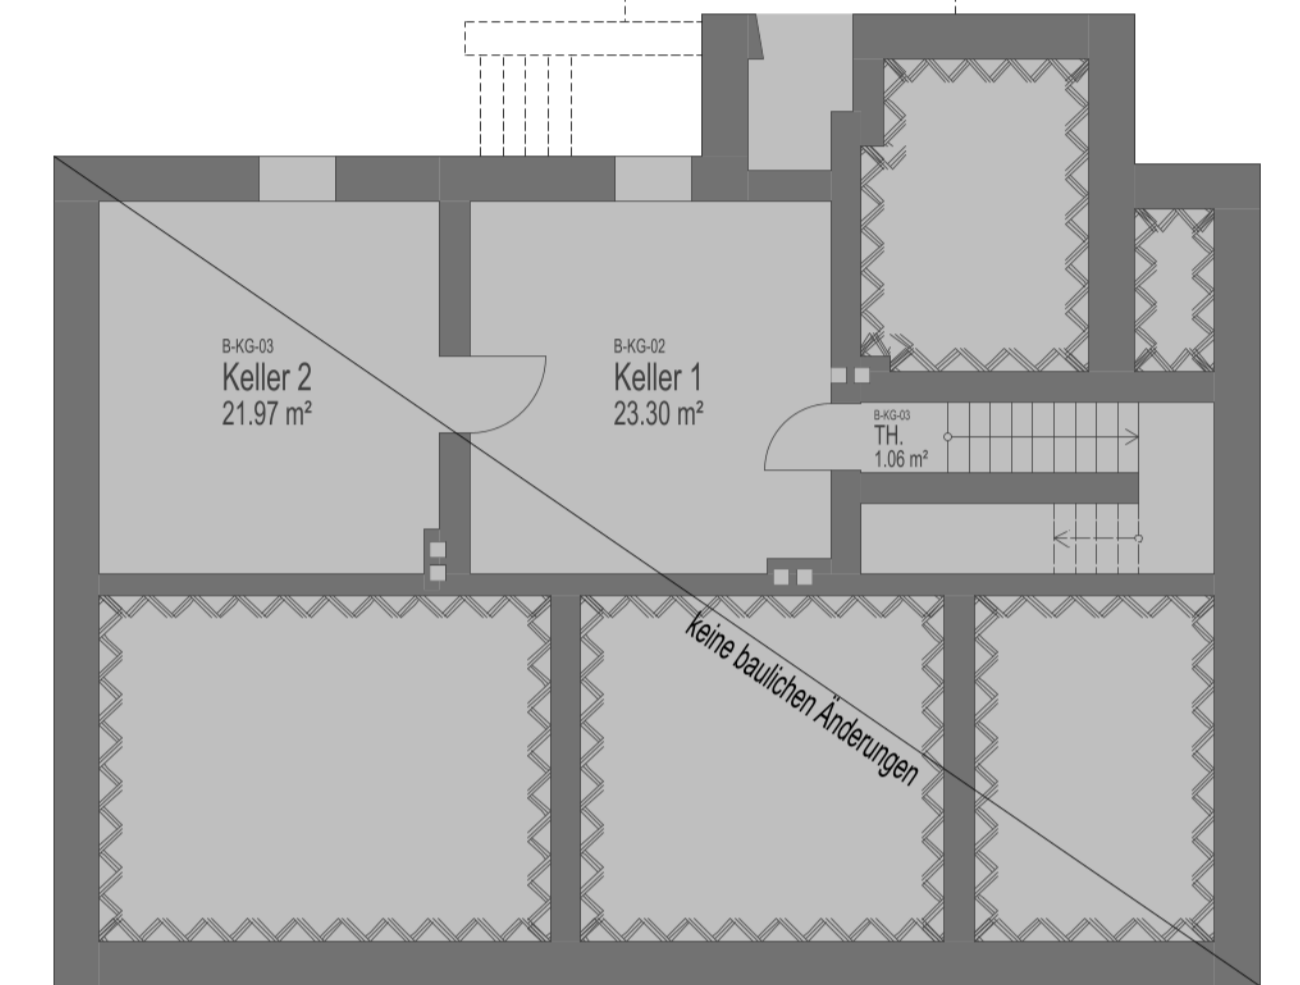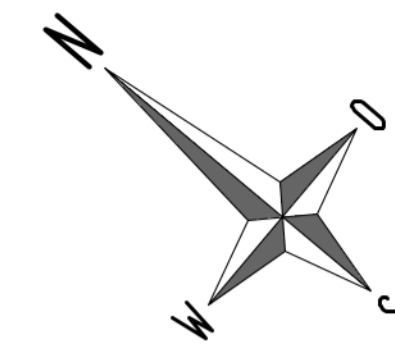

GRUNDRISS KELLERGESCHOSS

GRUNDSTÜCKSGRENZE

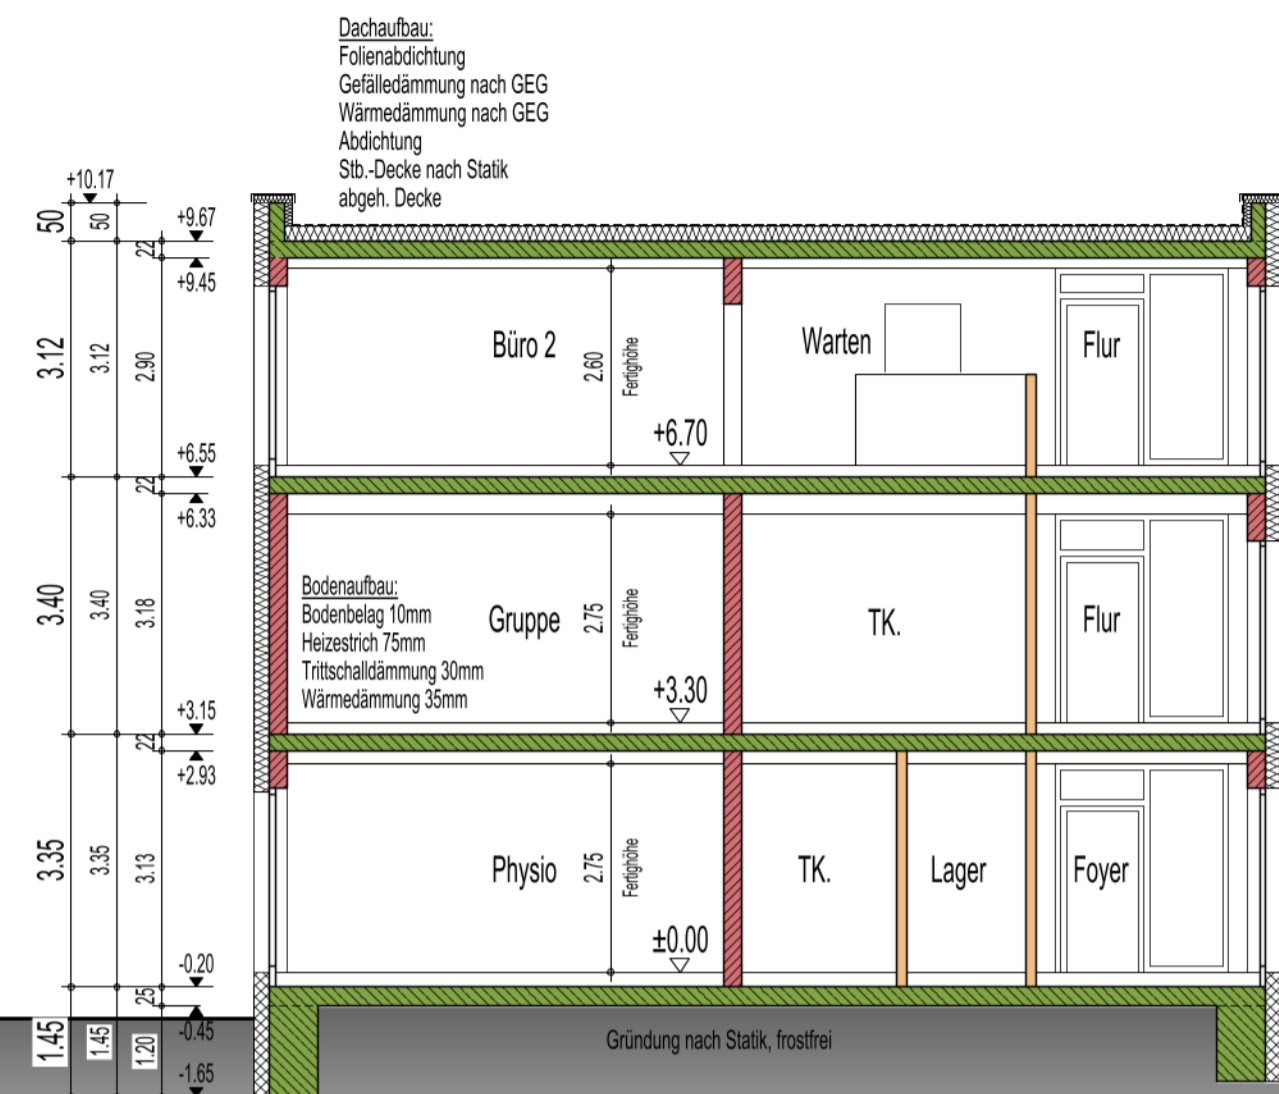

GRUNDSTÜCKSGRENZE

GRUNDSTÜCKSGRENZE




GRUNDSTÜCKSGRENZE

SCHNITT 2-2

SCHNITT 3-3

GRUNDSTÜCKSGRENZE

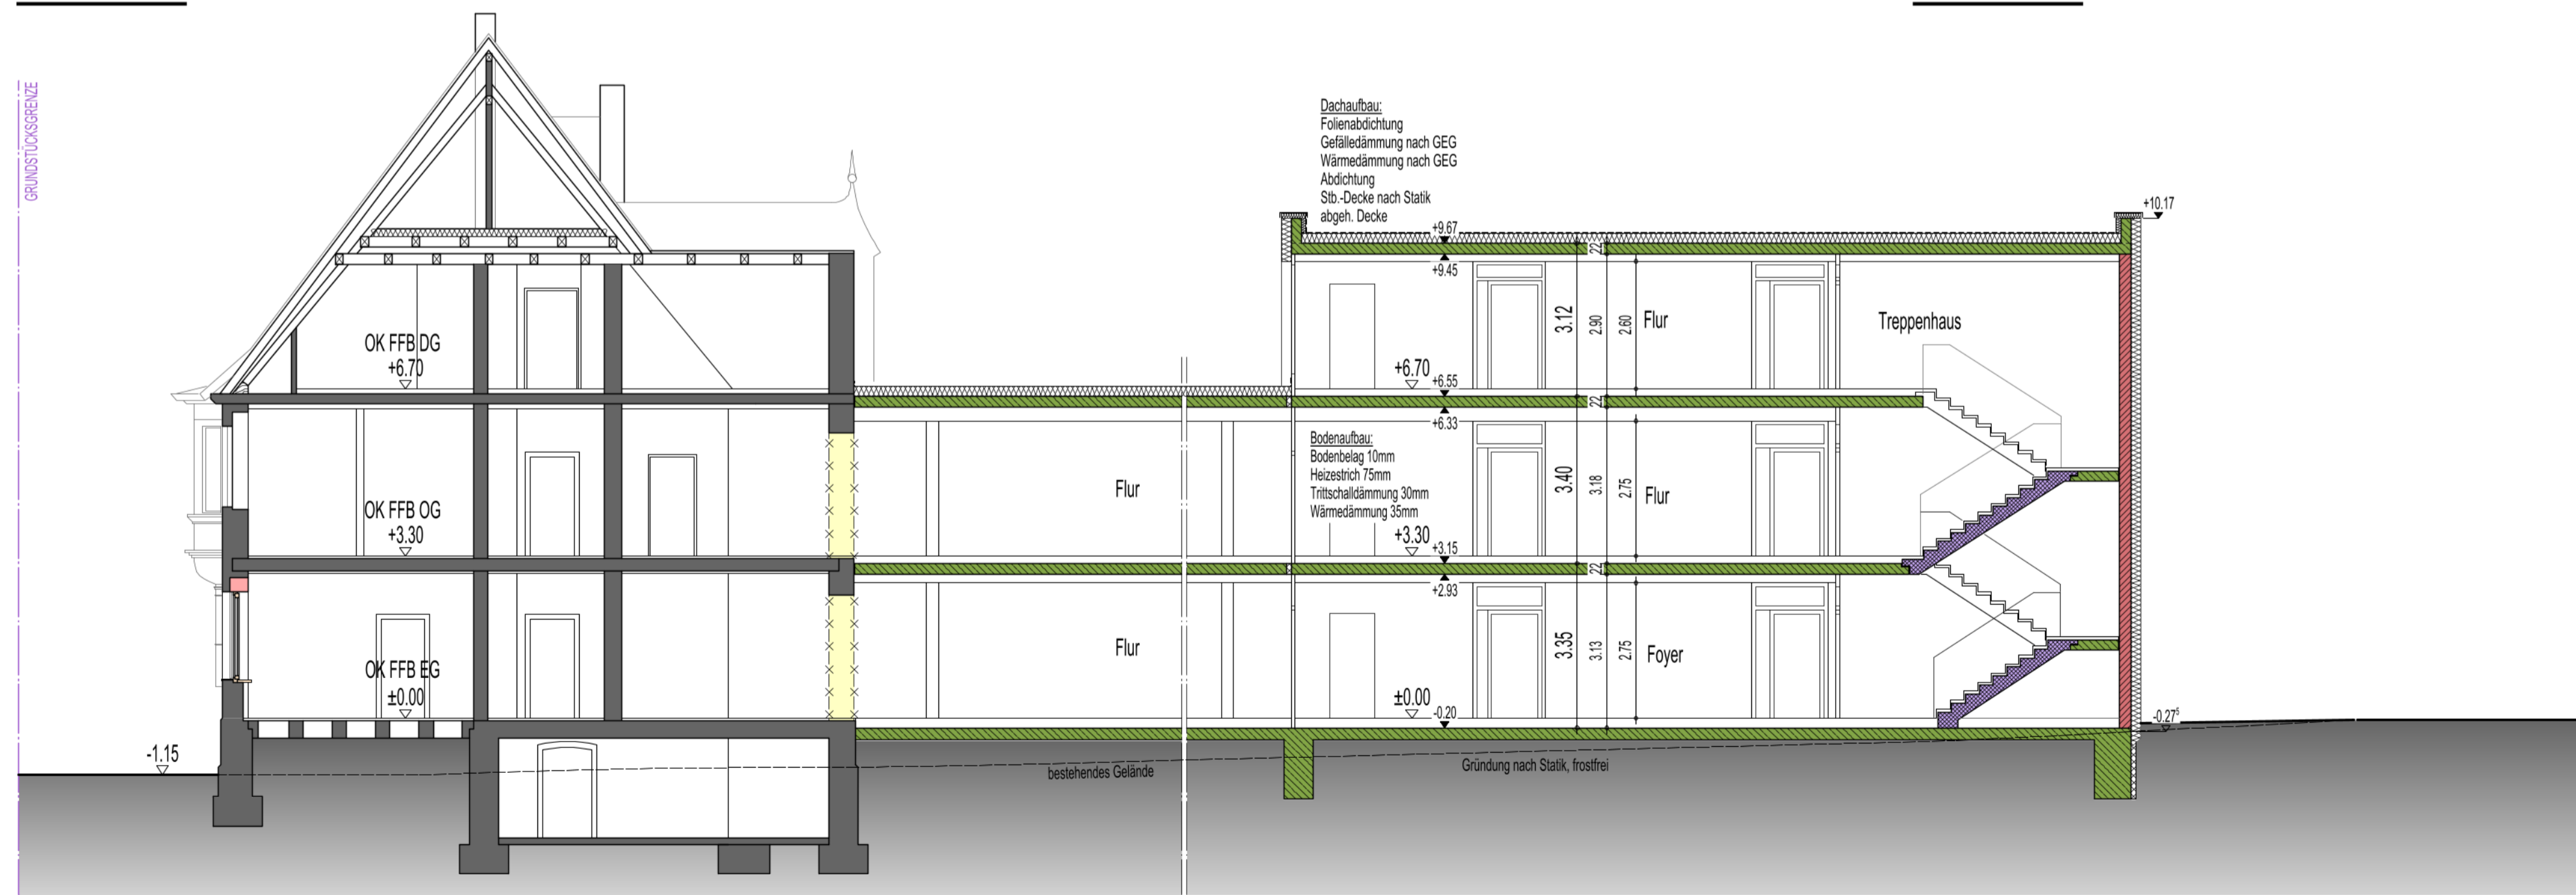

SCHNITT 1-1

UMBAU BESTAND - BA I

ANBAU - BA II



ANSICHT SÜDWEST



ANSICHT NORDOST



ANSICHT NORDWEST



ANSICHT SÜDOST

