




geplante Grenze

geplante Grenze

 

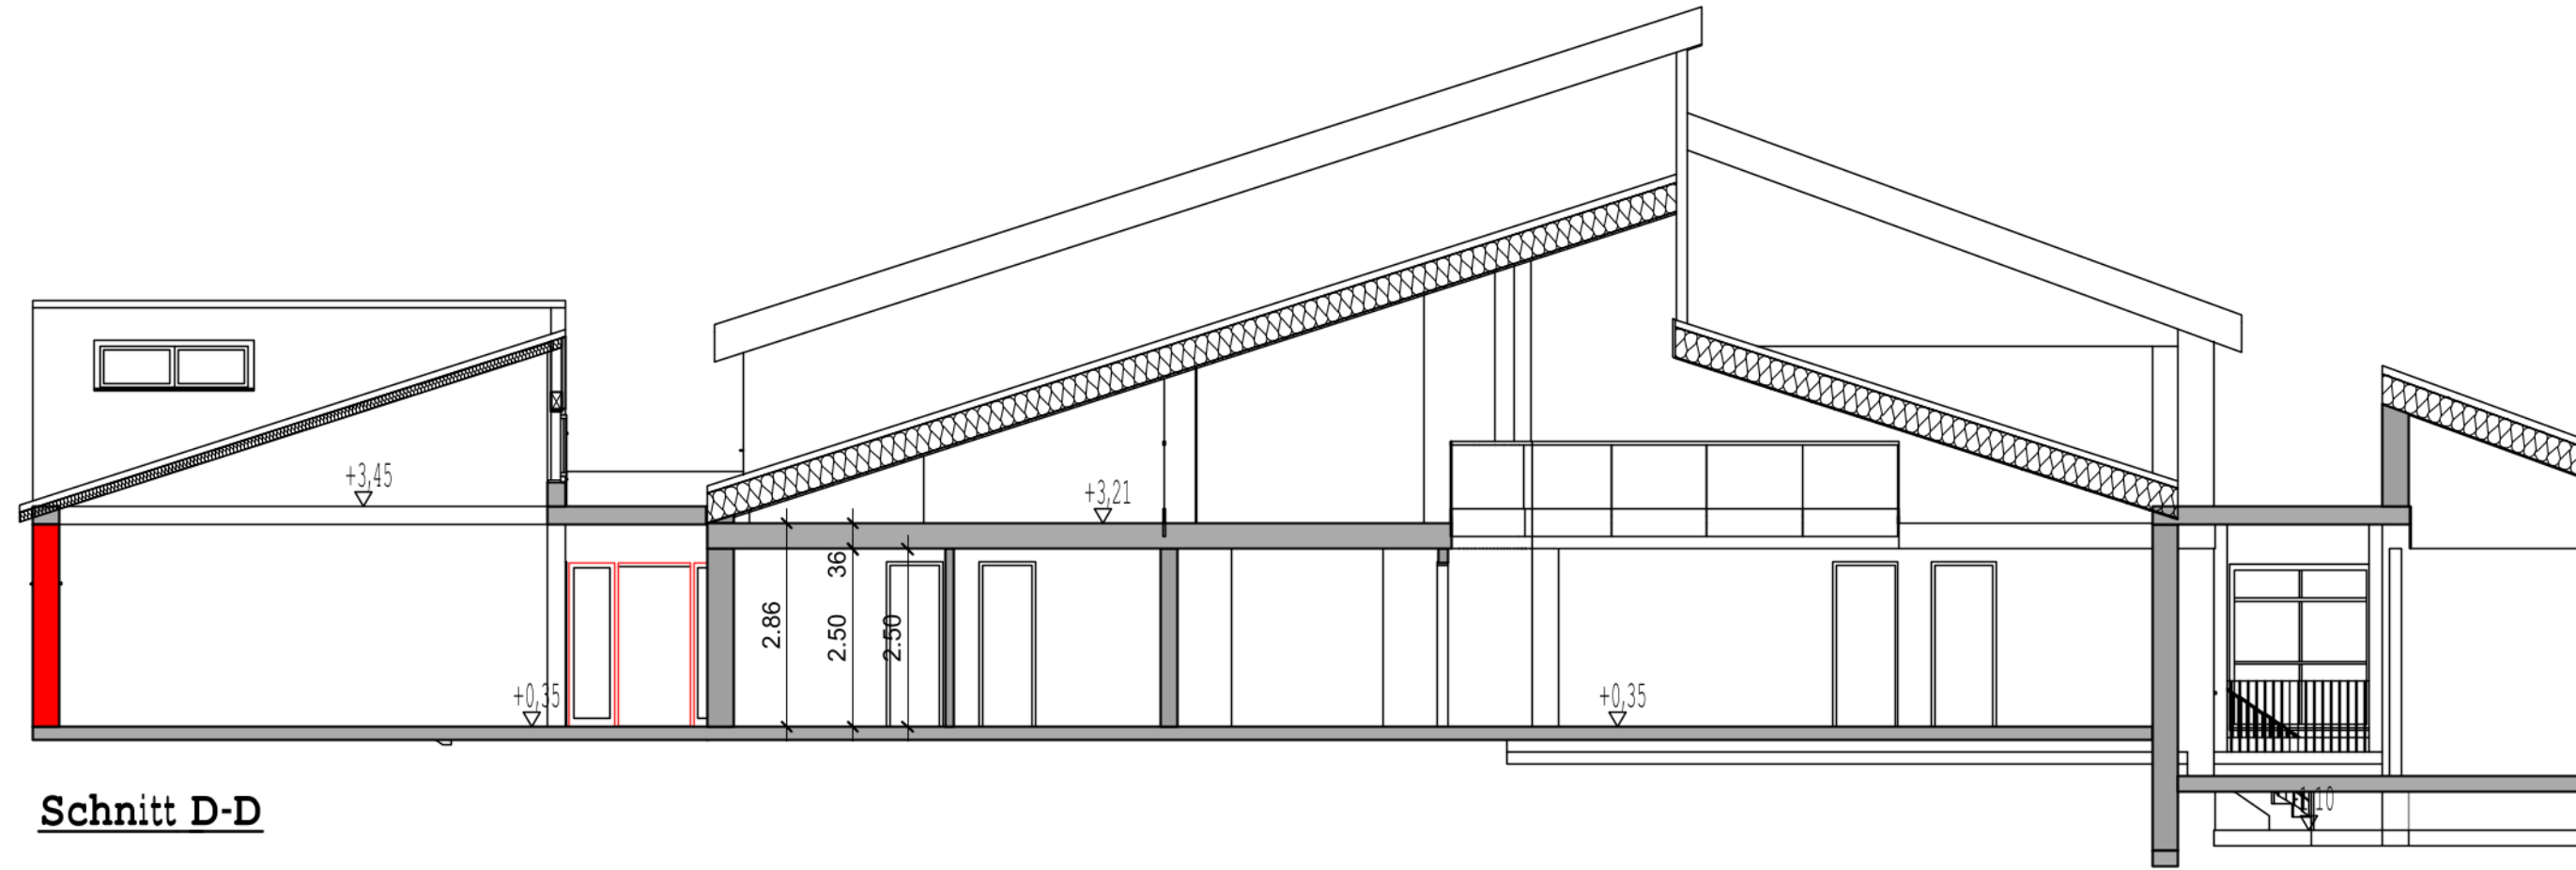

Schnitt D-D

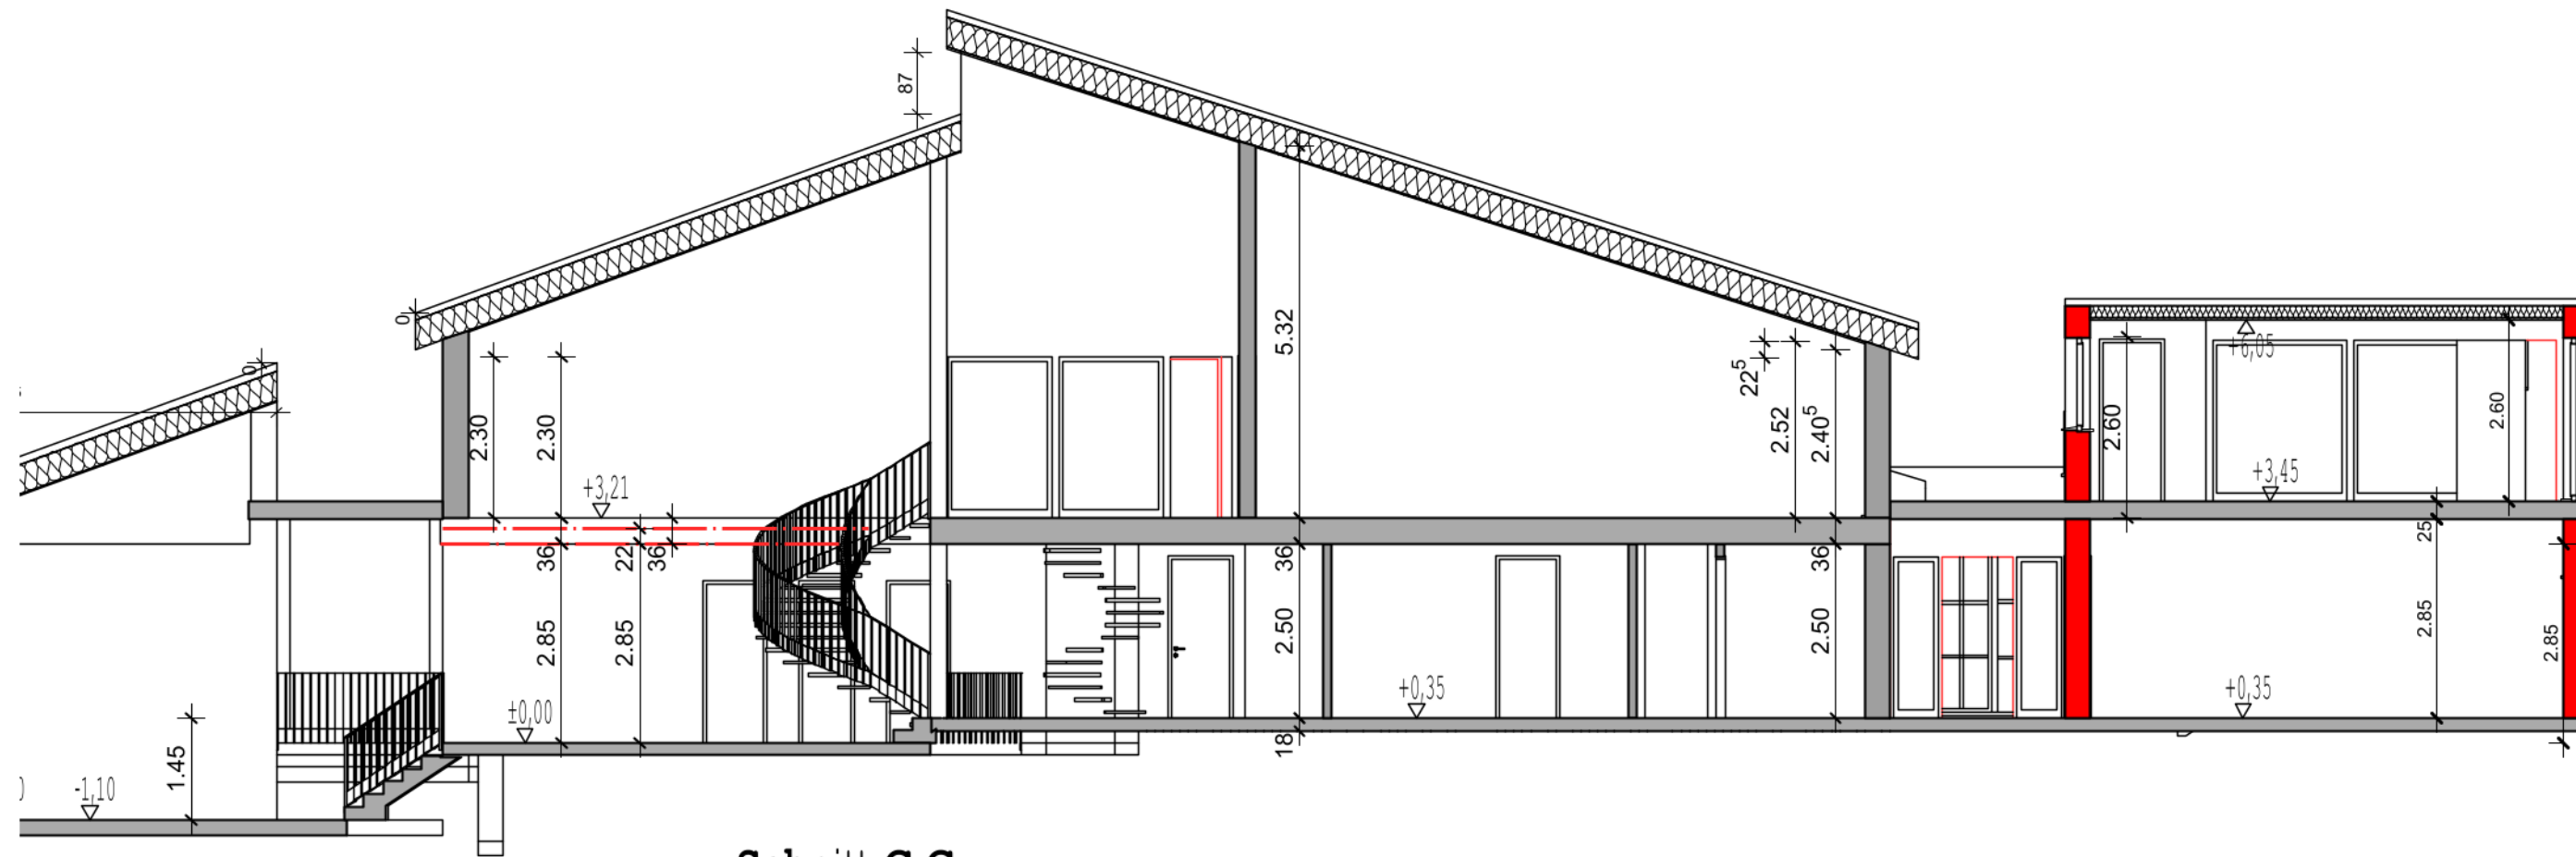


Schnitt C-C



Norden

RFB +0,35

bestehendes Gelände

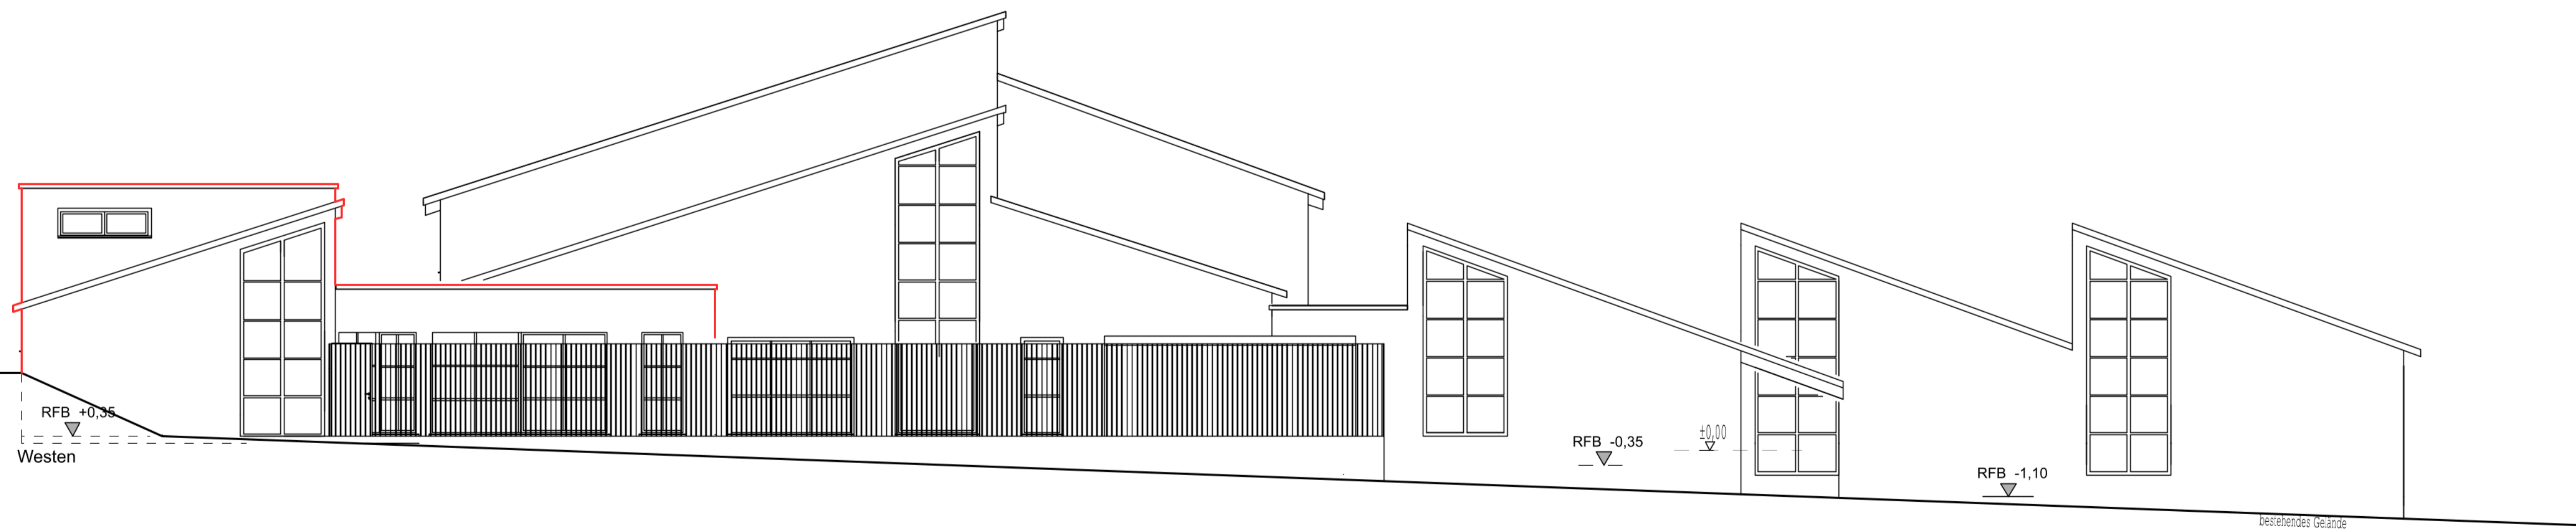

RFB +0,35

Westen

RFB -0,35

±0,00

RFB -1,10

bestehendes Gelände

