



Amt für Digitalisierung, Breitband und Vermessung
Ansbach

Dollmannstraße 56
91522 Ansbach

Auszug aus dem Liegenschaftskataster Flurkarte 1:1000

Erstellt am 26.02.2026


Flurstück: 1215
Gemarkung: Dinkelsbühl

Gemeinde: Dinkelsbühl
Landkreis: Ansbach
Bezirk: Mittelfranken



5436305

32 598008

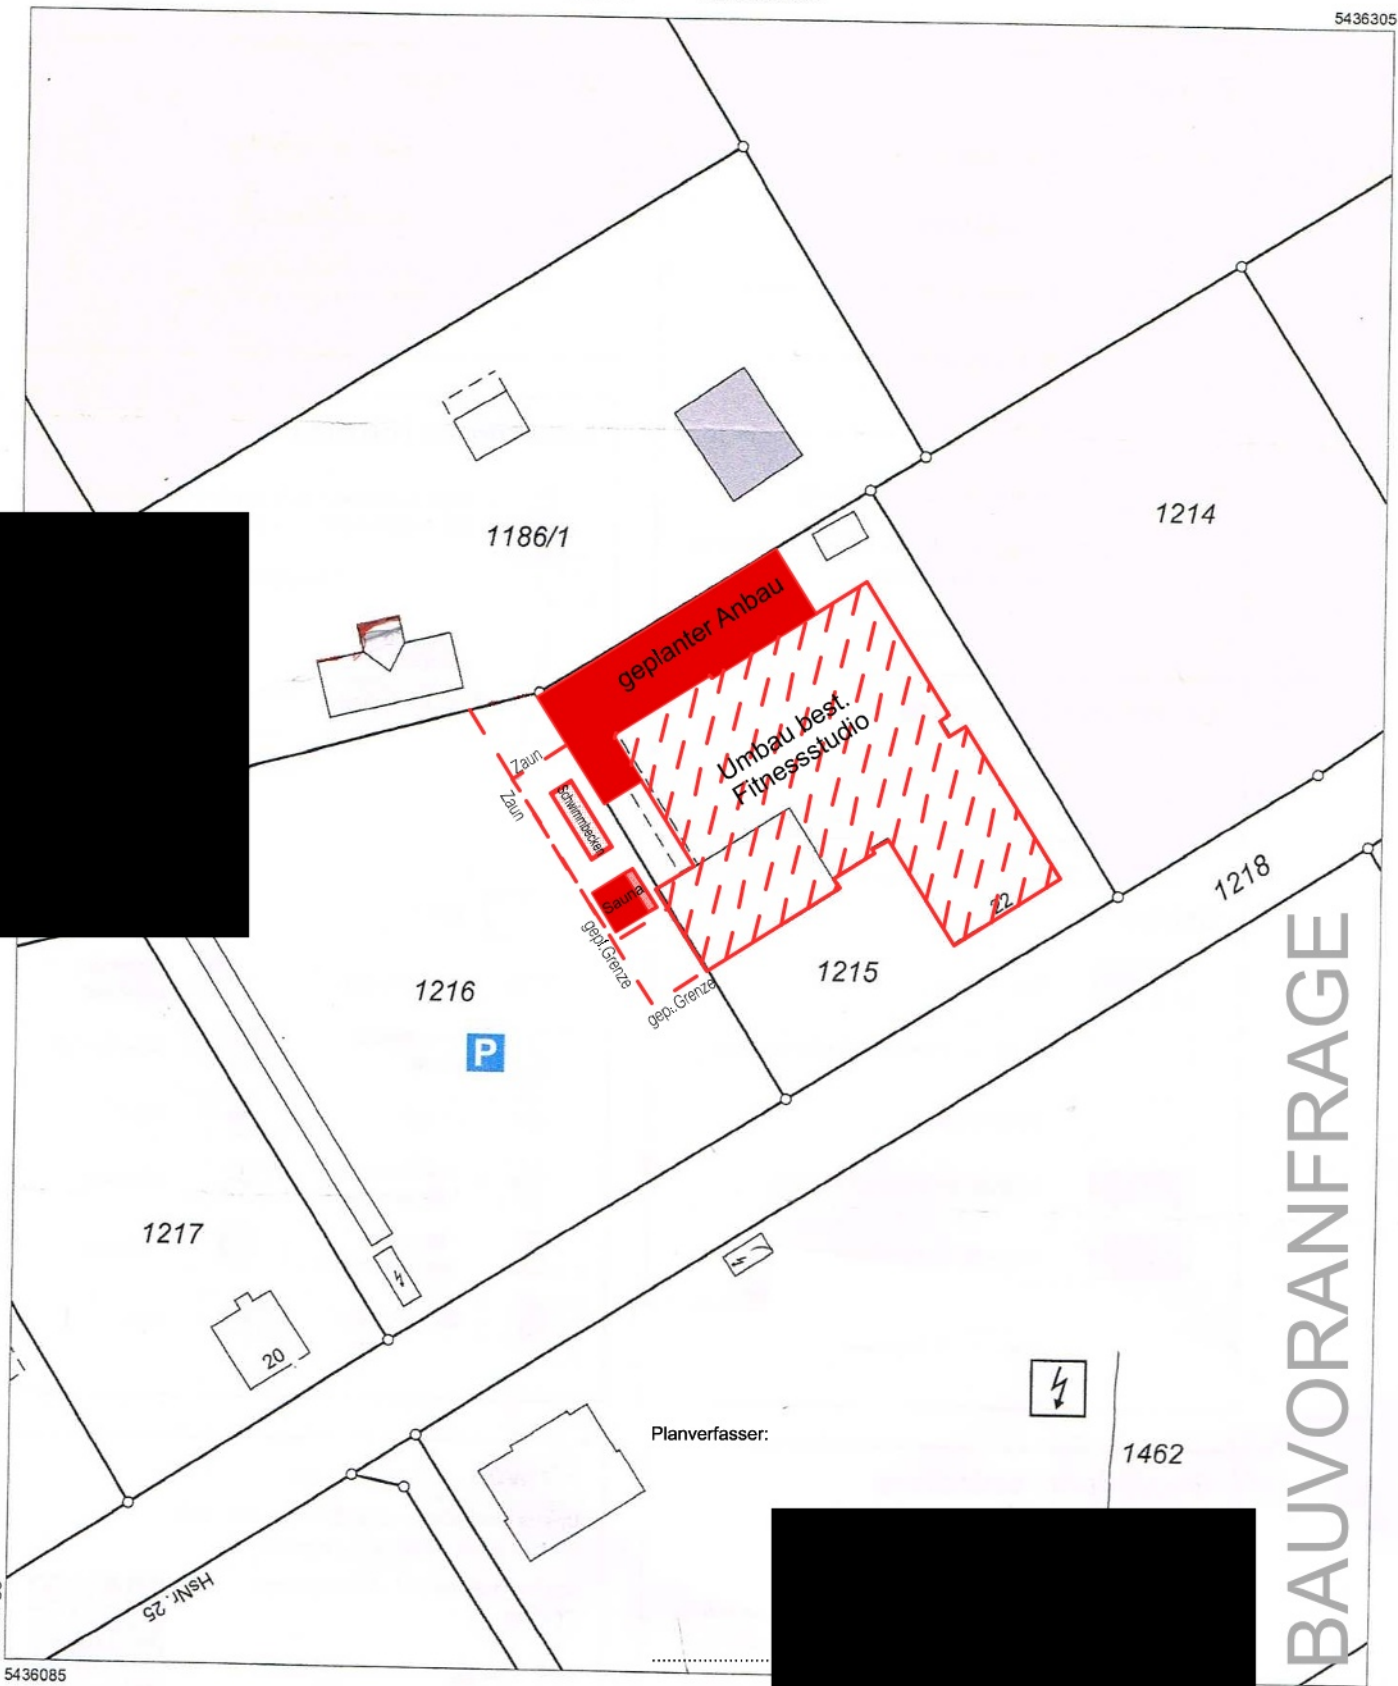

BAUVORANFRAGE

Planverfasser:



000076
Blatt 03 von 03



32 597828

5436085

Maßstab 1:1000



Vervielfältigung nur für den eigenen Gebrauch.
Zur Maßentnahme nur bedingt geeignet.