


Westen
M. 1:100



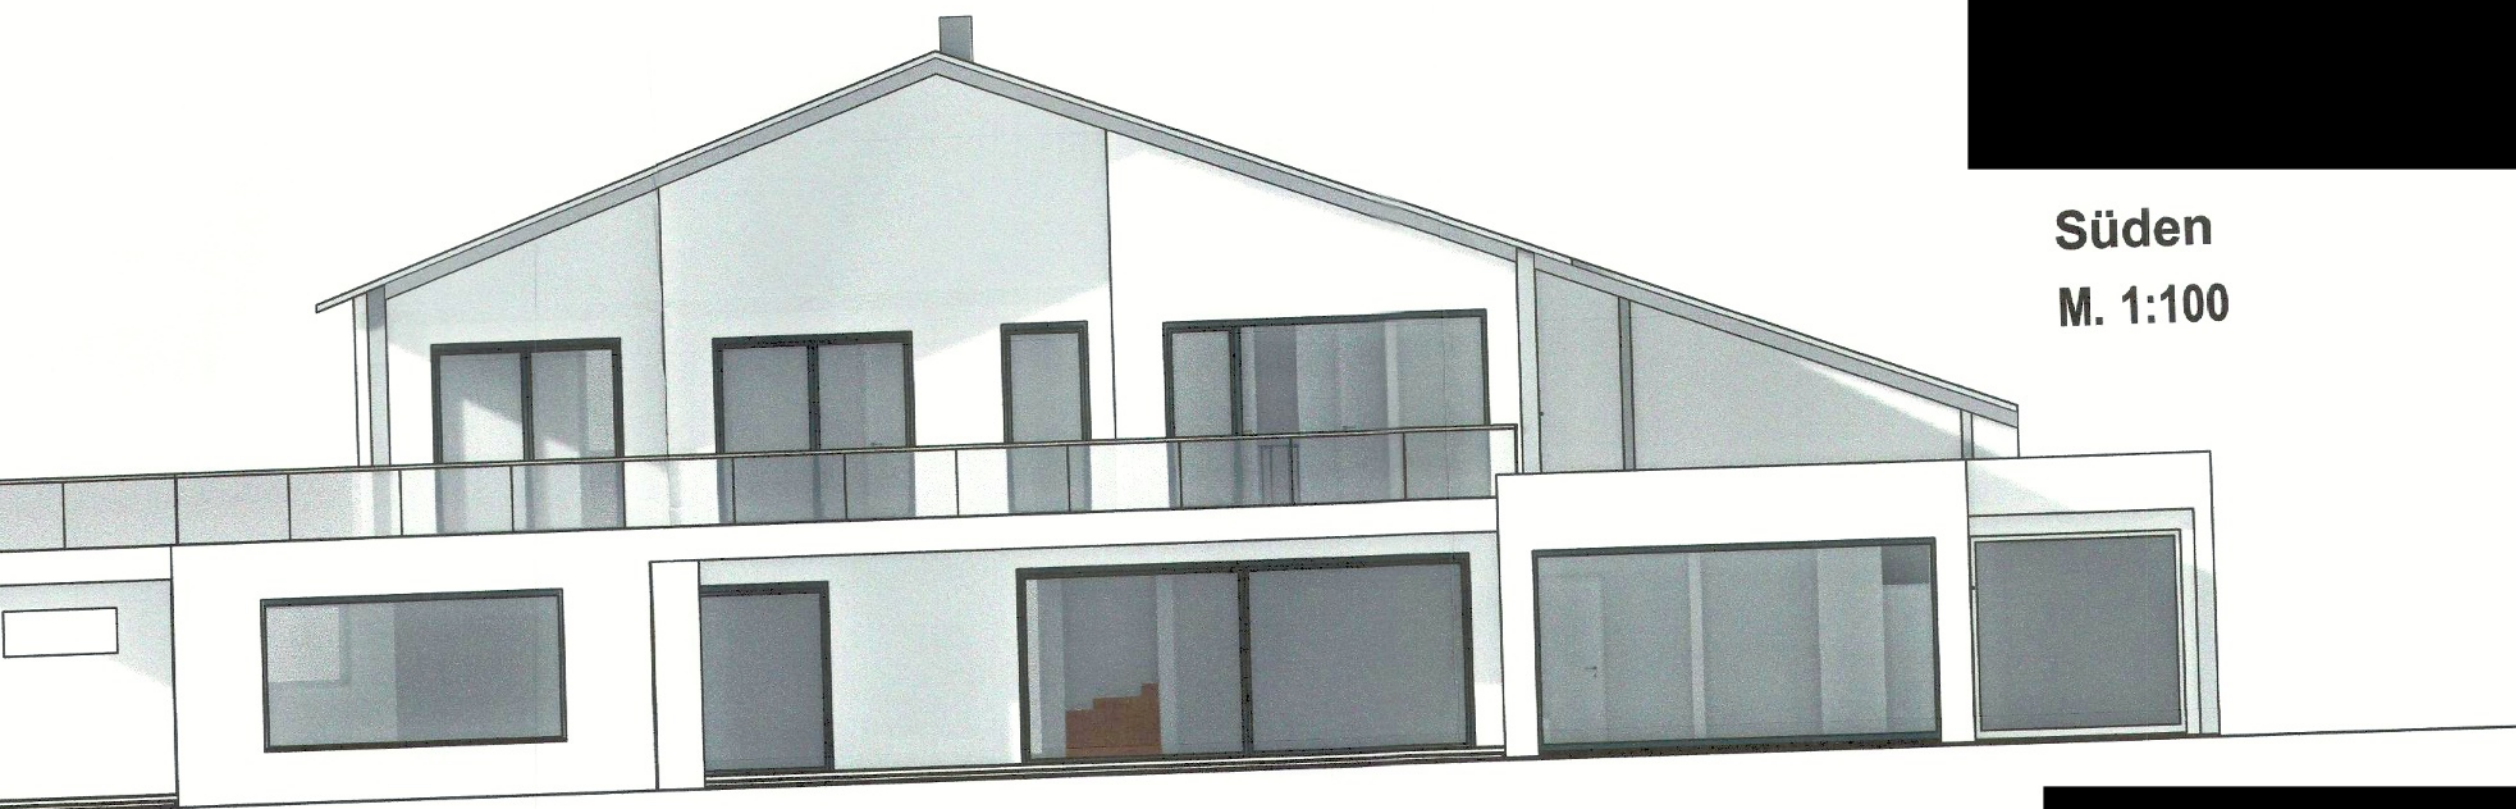

Süden
M. 1:100



Erweiterung der
landwirtschaftlichen
Hofstelle Sittlingen Hau

hier: Wohnhaus

91550 Dinkelsbühl,
OT Sittlingen
Flurstück 781

landw. Betriebsnummer:
095 711 360 089

Osten
M. 1:100



Erweiterung der
landwirtschaftlichen
Hofstelle Sittlingen Haus Nr. 7

hier: Wohnhaus

91550 Dinkelsbühl,
OT Sittlingen
Flurstück 781

landw. Betriebsnummer:
095 711 360 089

Schnitt A-A
M. 1:100

 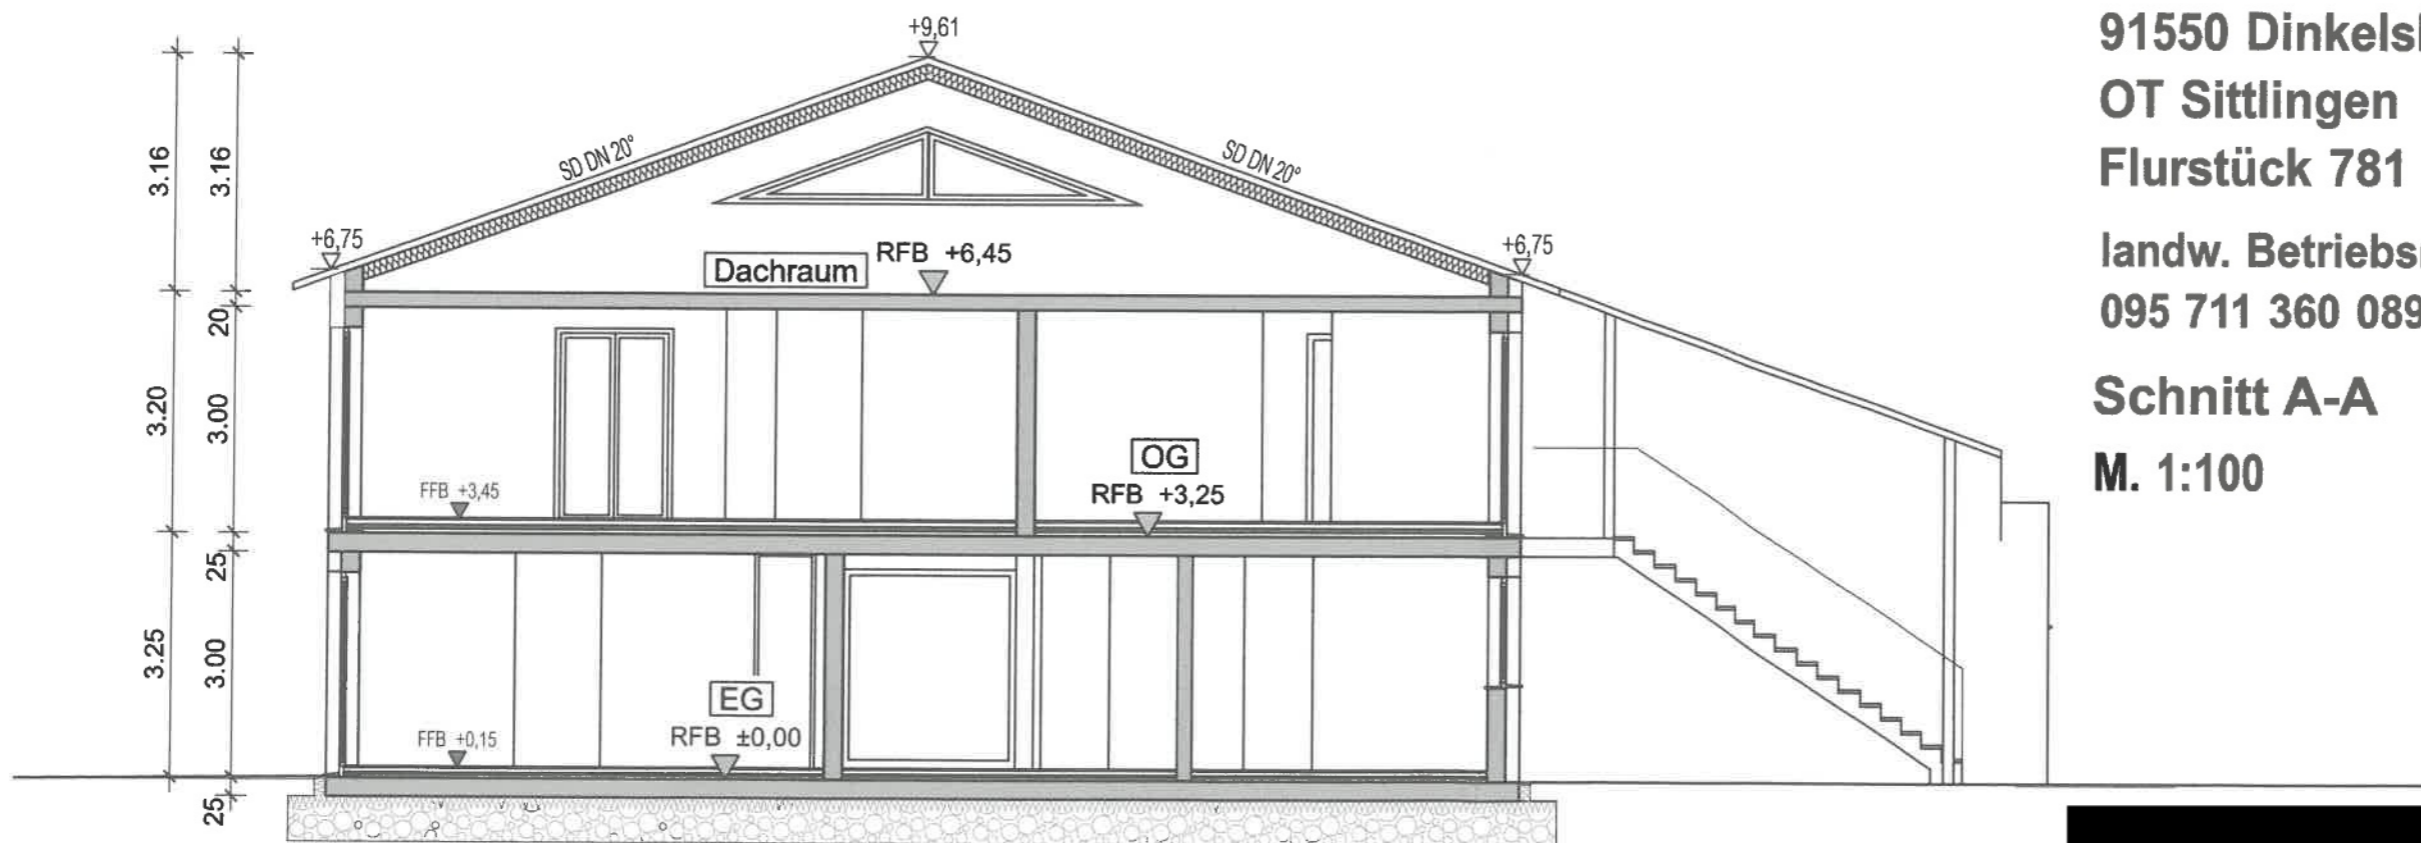

**Erweiterung der
landwirtschaftlichen
Hofstelle Sittlingen Haus Nr. 7**

hier: Wohnhaus

**91550 Dinkelsbühl,
OT Sittlingen
Flurstück 781**

**landw. Betriebsnummer:
095 711 360 089**

Norden

M. 1:100

