
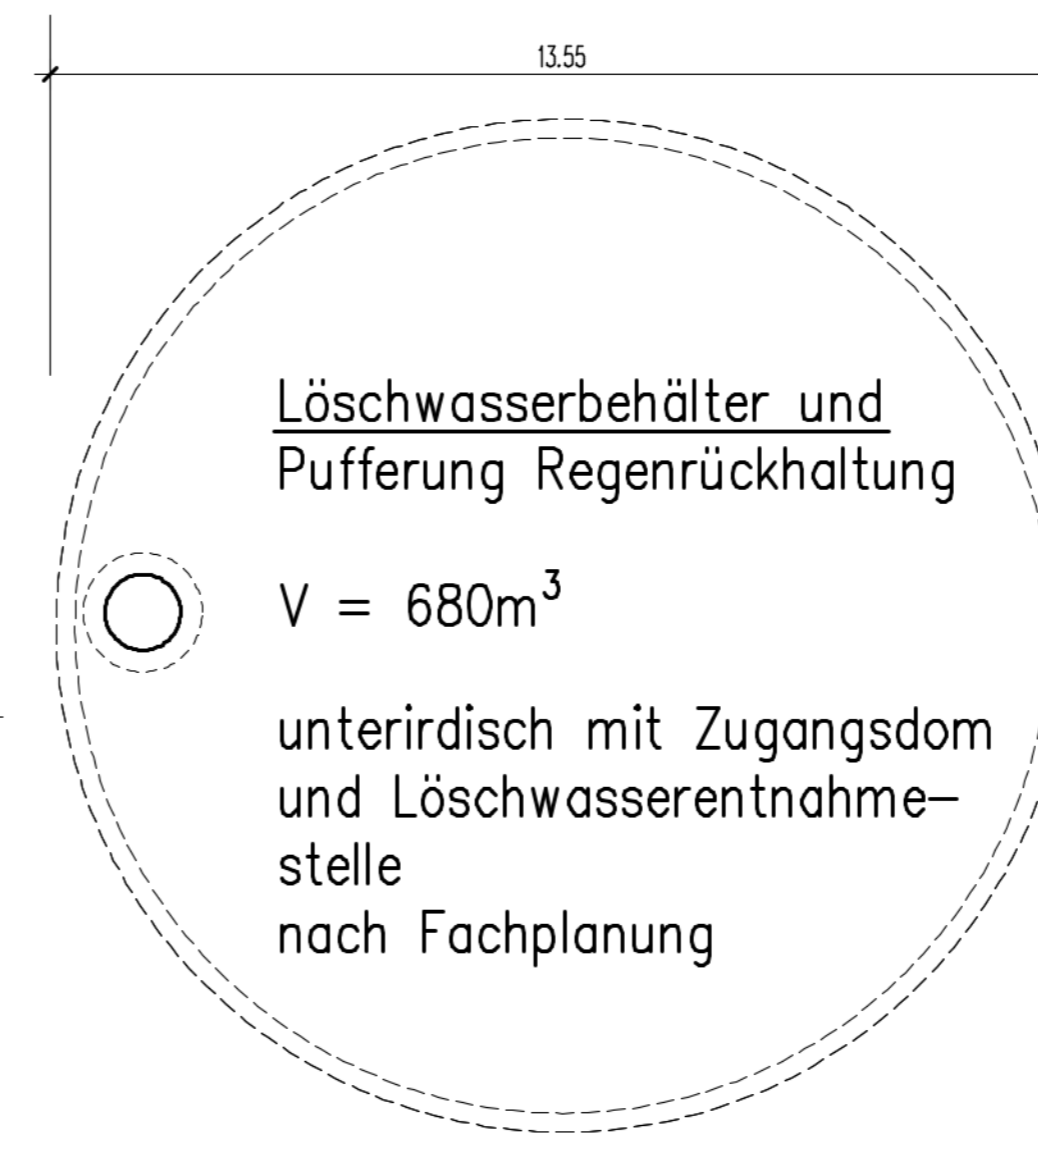


KELLERGEOSCHOSS

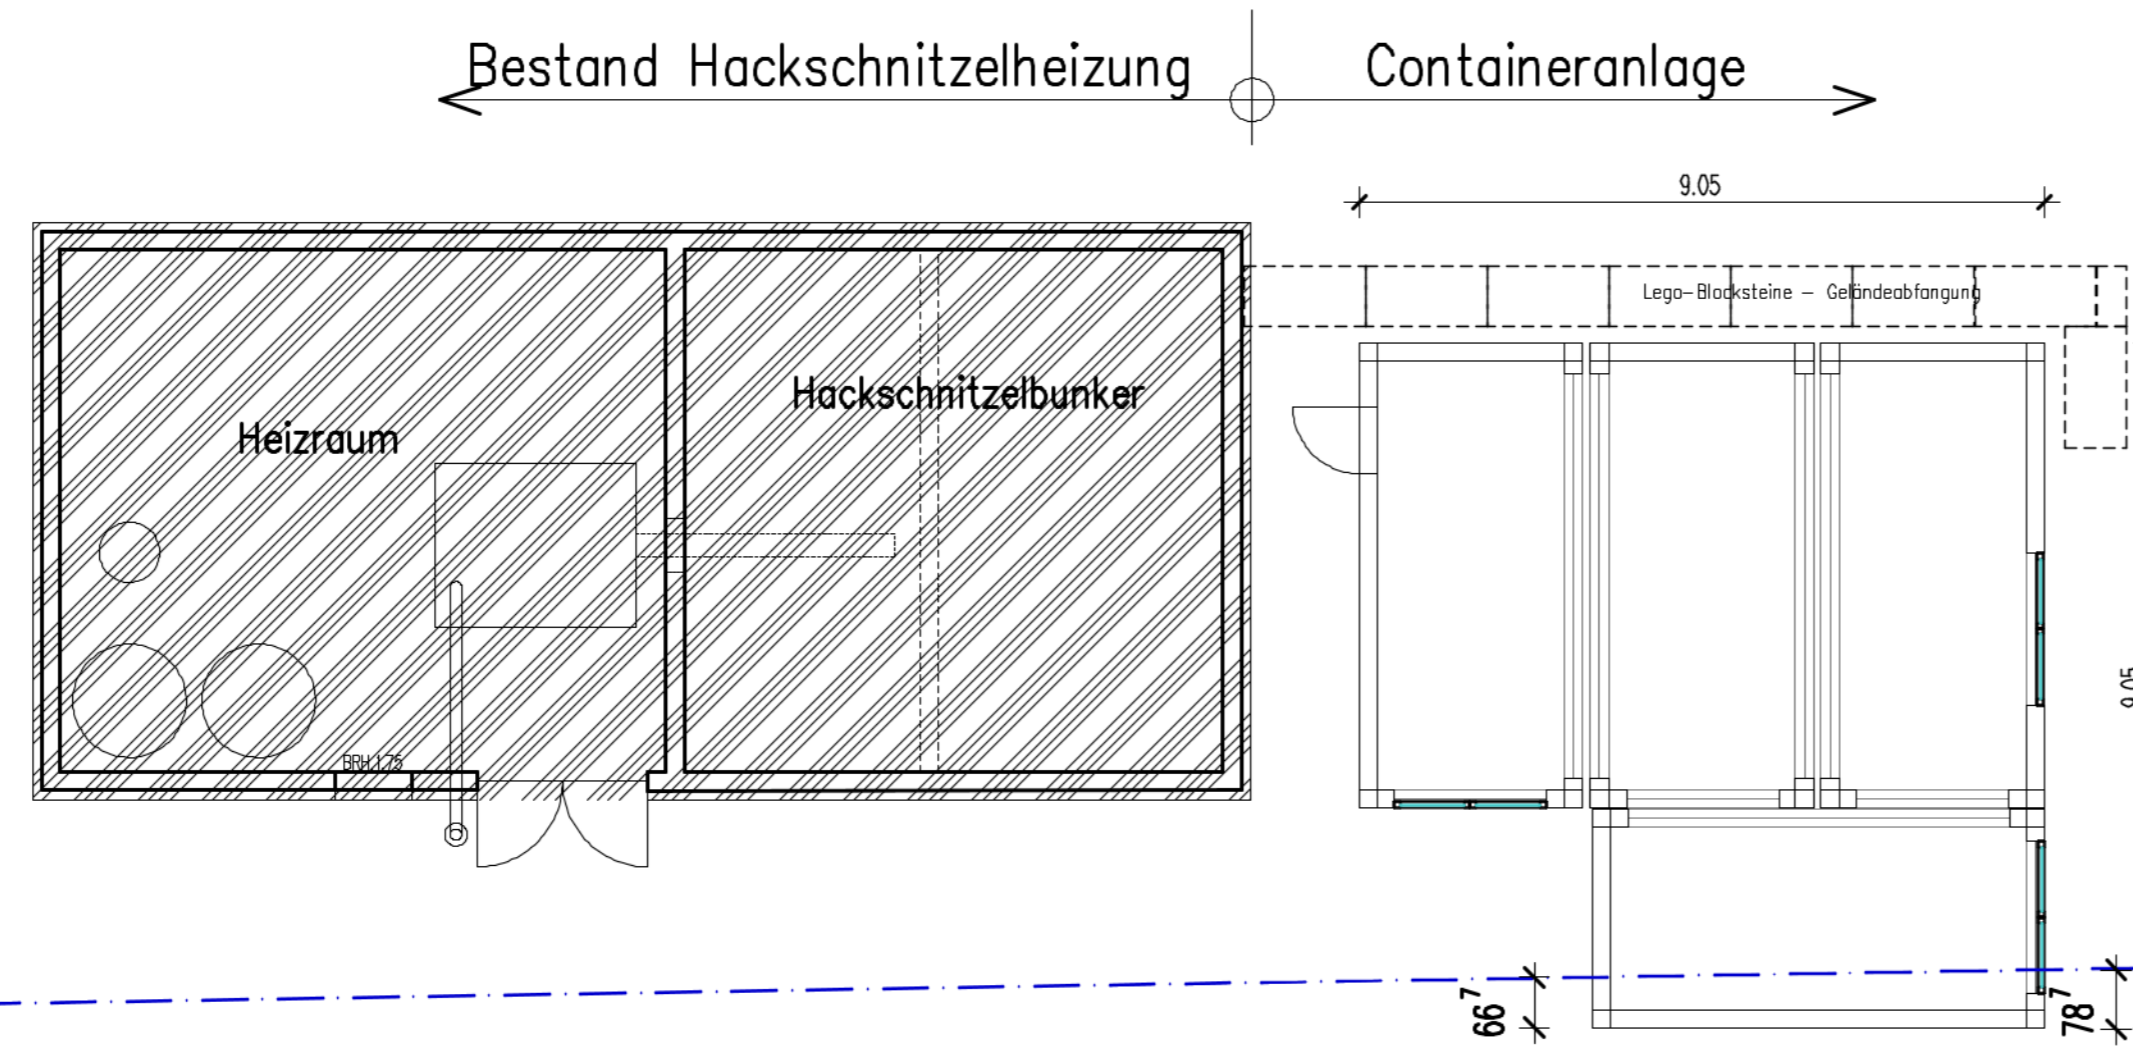

STELLPLATZNACHWEIS

Durch die Baumaßnahme keine zusätzlichen Stellplätze erforderlich - siehe vorheriges Genehmigungsverfahren !

ENTWÄSSERUNG

Dachentwässerung: Ableitung in Oberflächenentwässerung

Achtung: Grenze überschritten !

ERDGESCHOSS

