



**Amt für Digitalisierung, Breitband und Vermessung
Ansbach**

Dollmannstraße 56
91522 Ansbach

Auszug aus dem Liegenschaftskataster


Flurkarte 1:1000

zur Bauvorlage nach § 7 Abs. 1 BauVorl

Erstellt am 22.06.2026

Flurstück: 1661
Gemarkung: Dinkelsbühl

Gemeinde: Dinkelsbühl
Landkreis: Ansbach
Bezirk: Mittelfranken

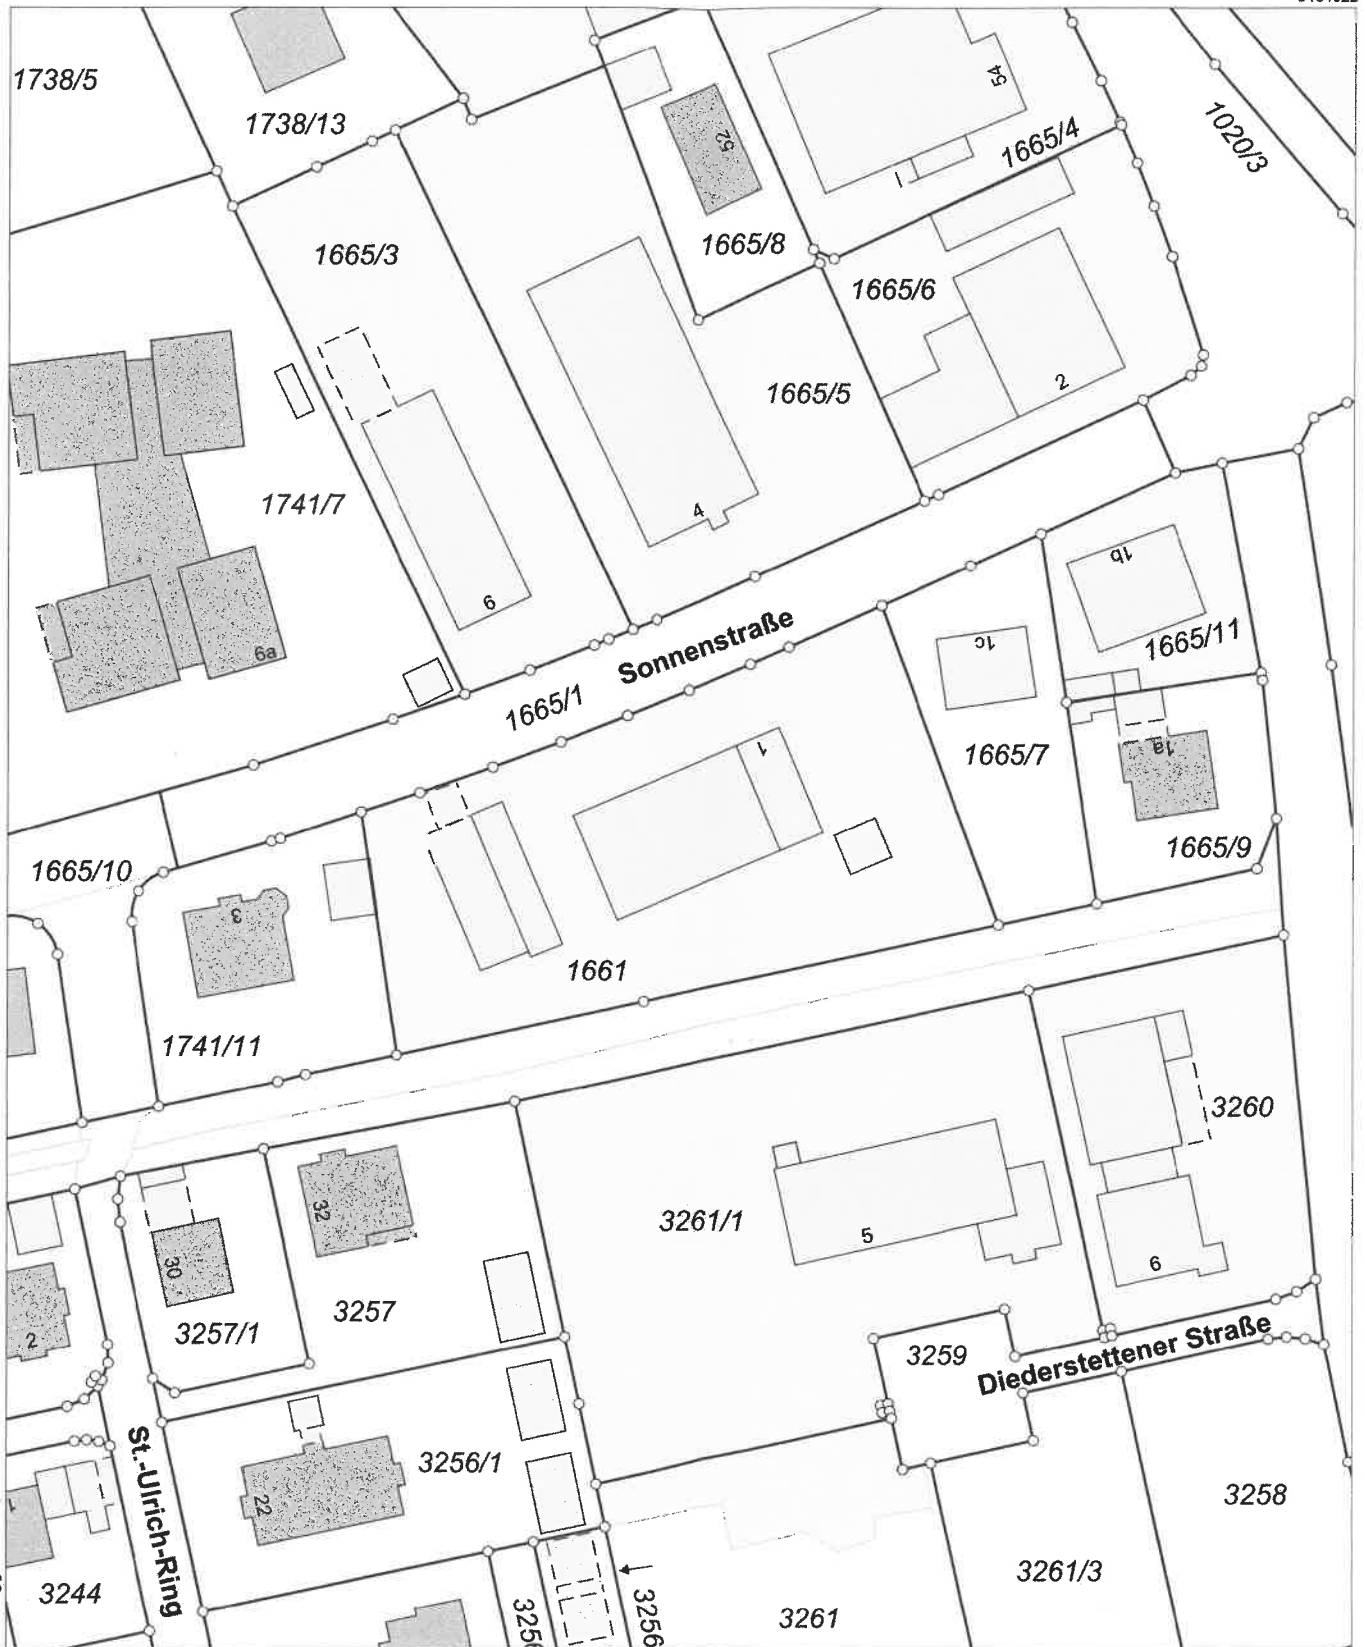

5434702

Maßstab 1:1000 0 10 20 30 Meter

Vervielfältigung nur für den eigenen Gebrauch.
Zur Maßentnahme nur bedingt geeignet.

Geschäftszeichen: 3/2026/16_Walter

Dieser Ausdruck wurde maschinell erstellt und ist ohne Unterschrift gültig.