




SÜD - ANSICHT:

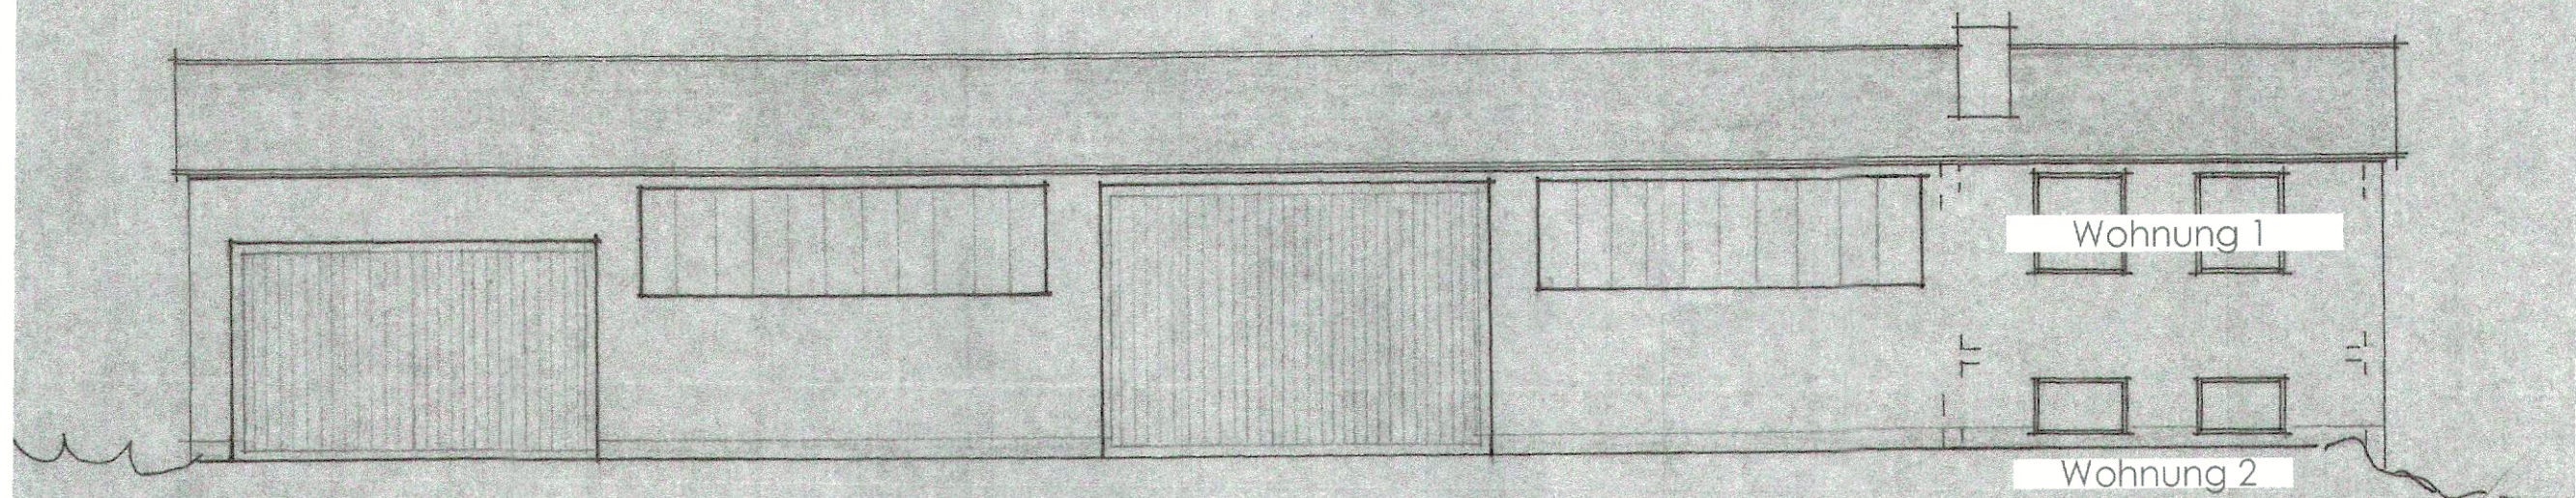

NORD - ANSICHT:

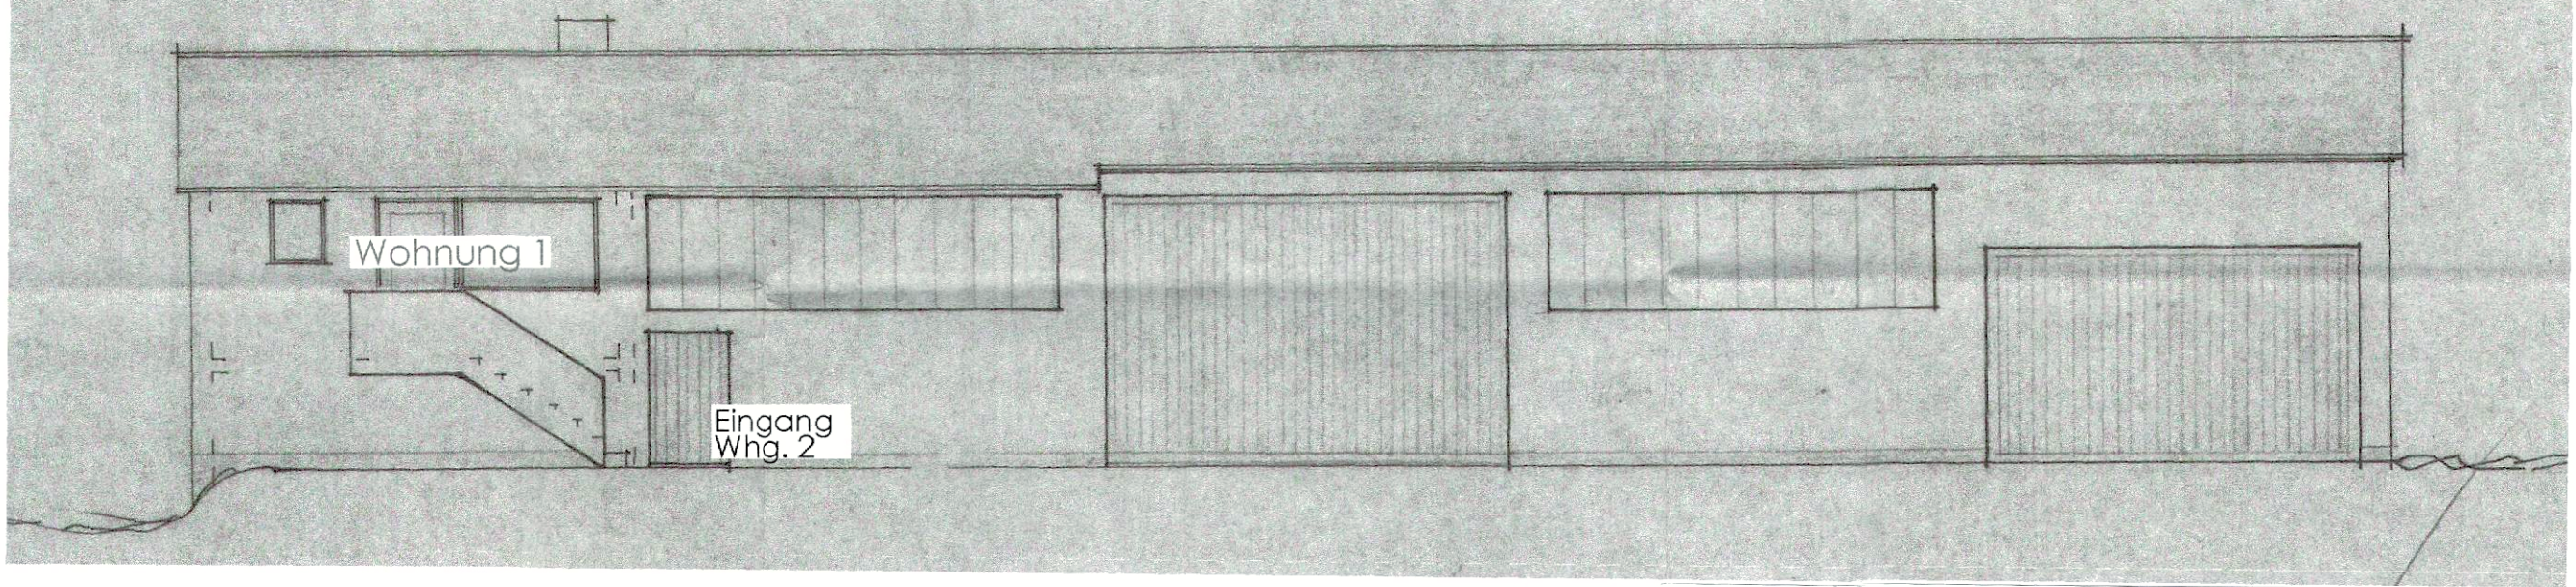

OST - ANSICHT:

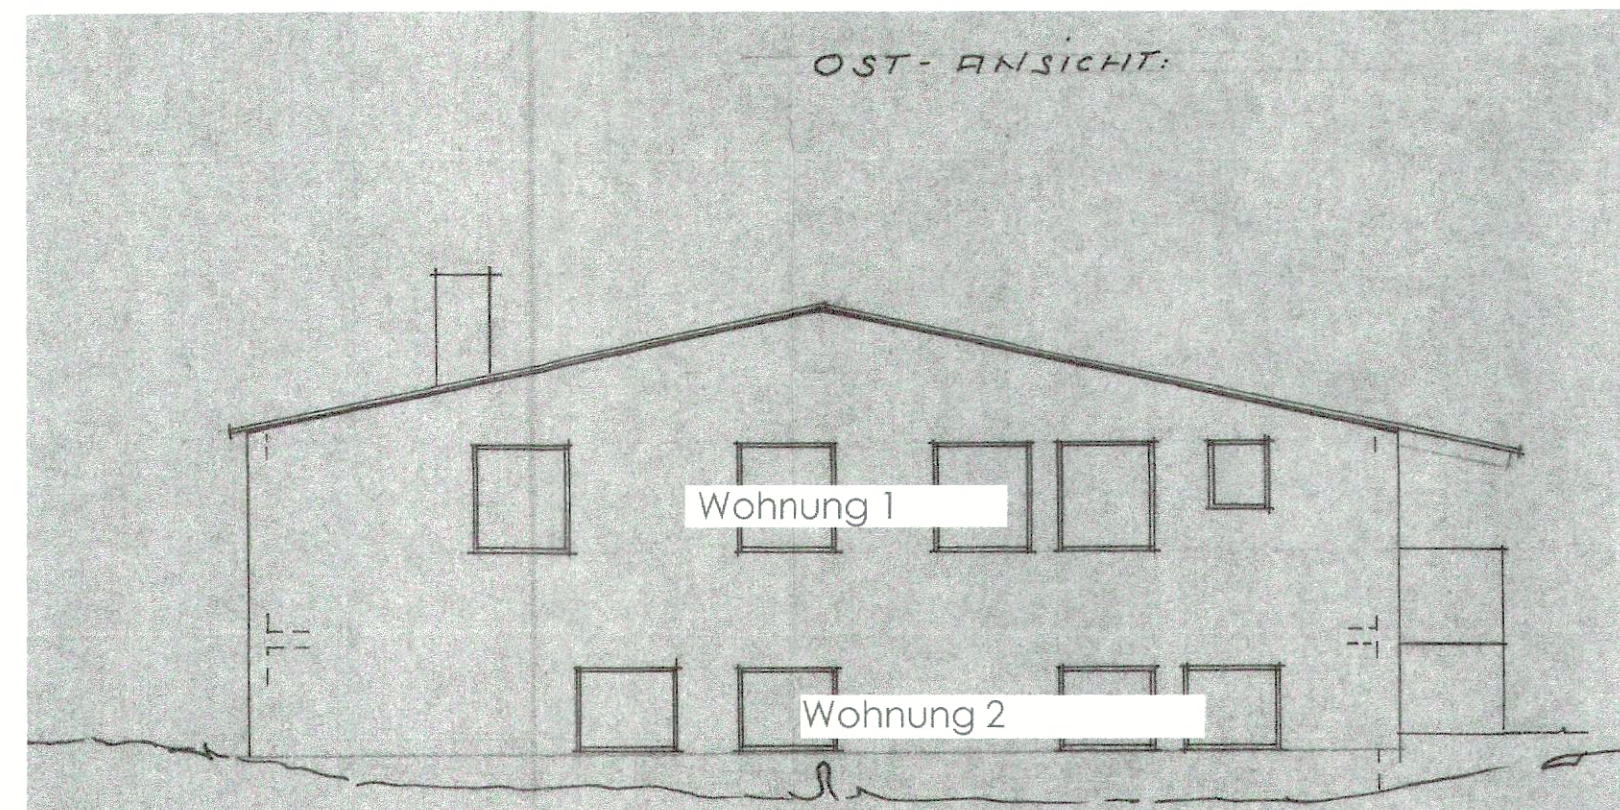

WEST - ANSICHT:

