
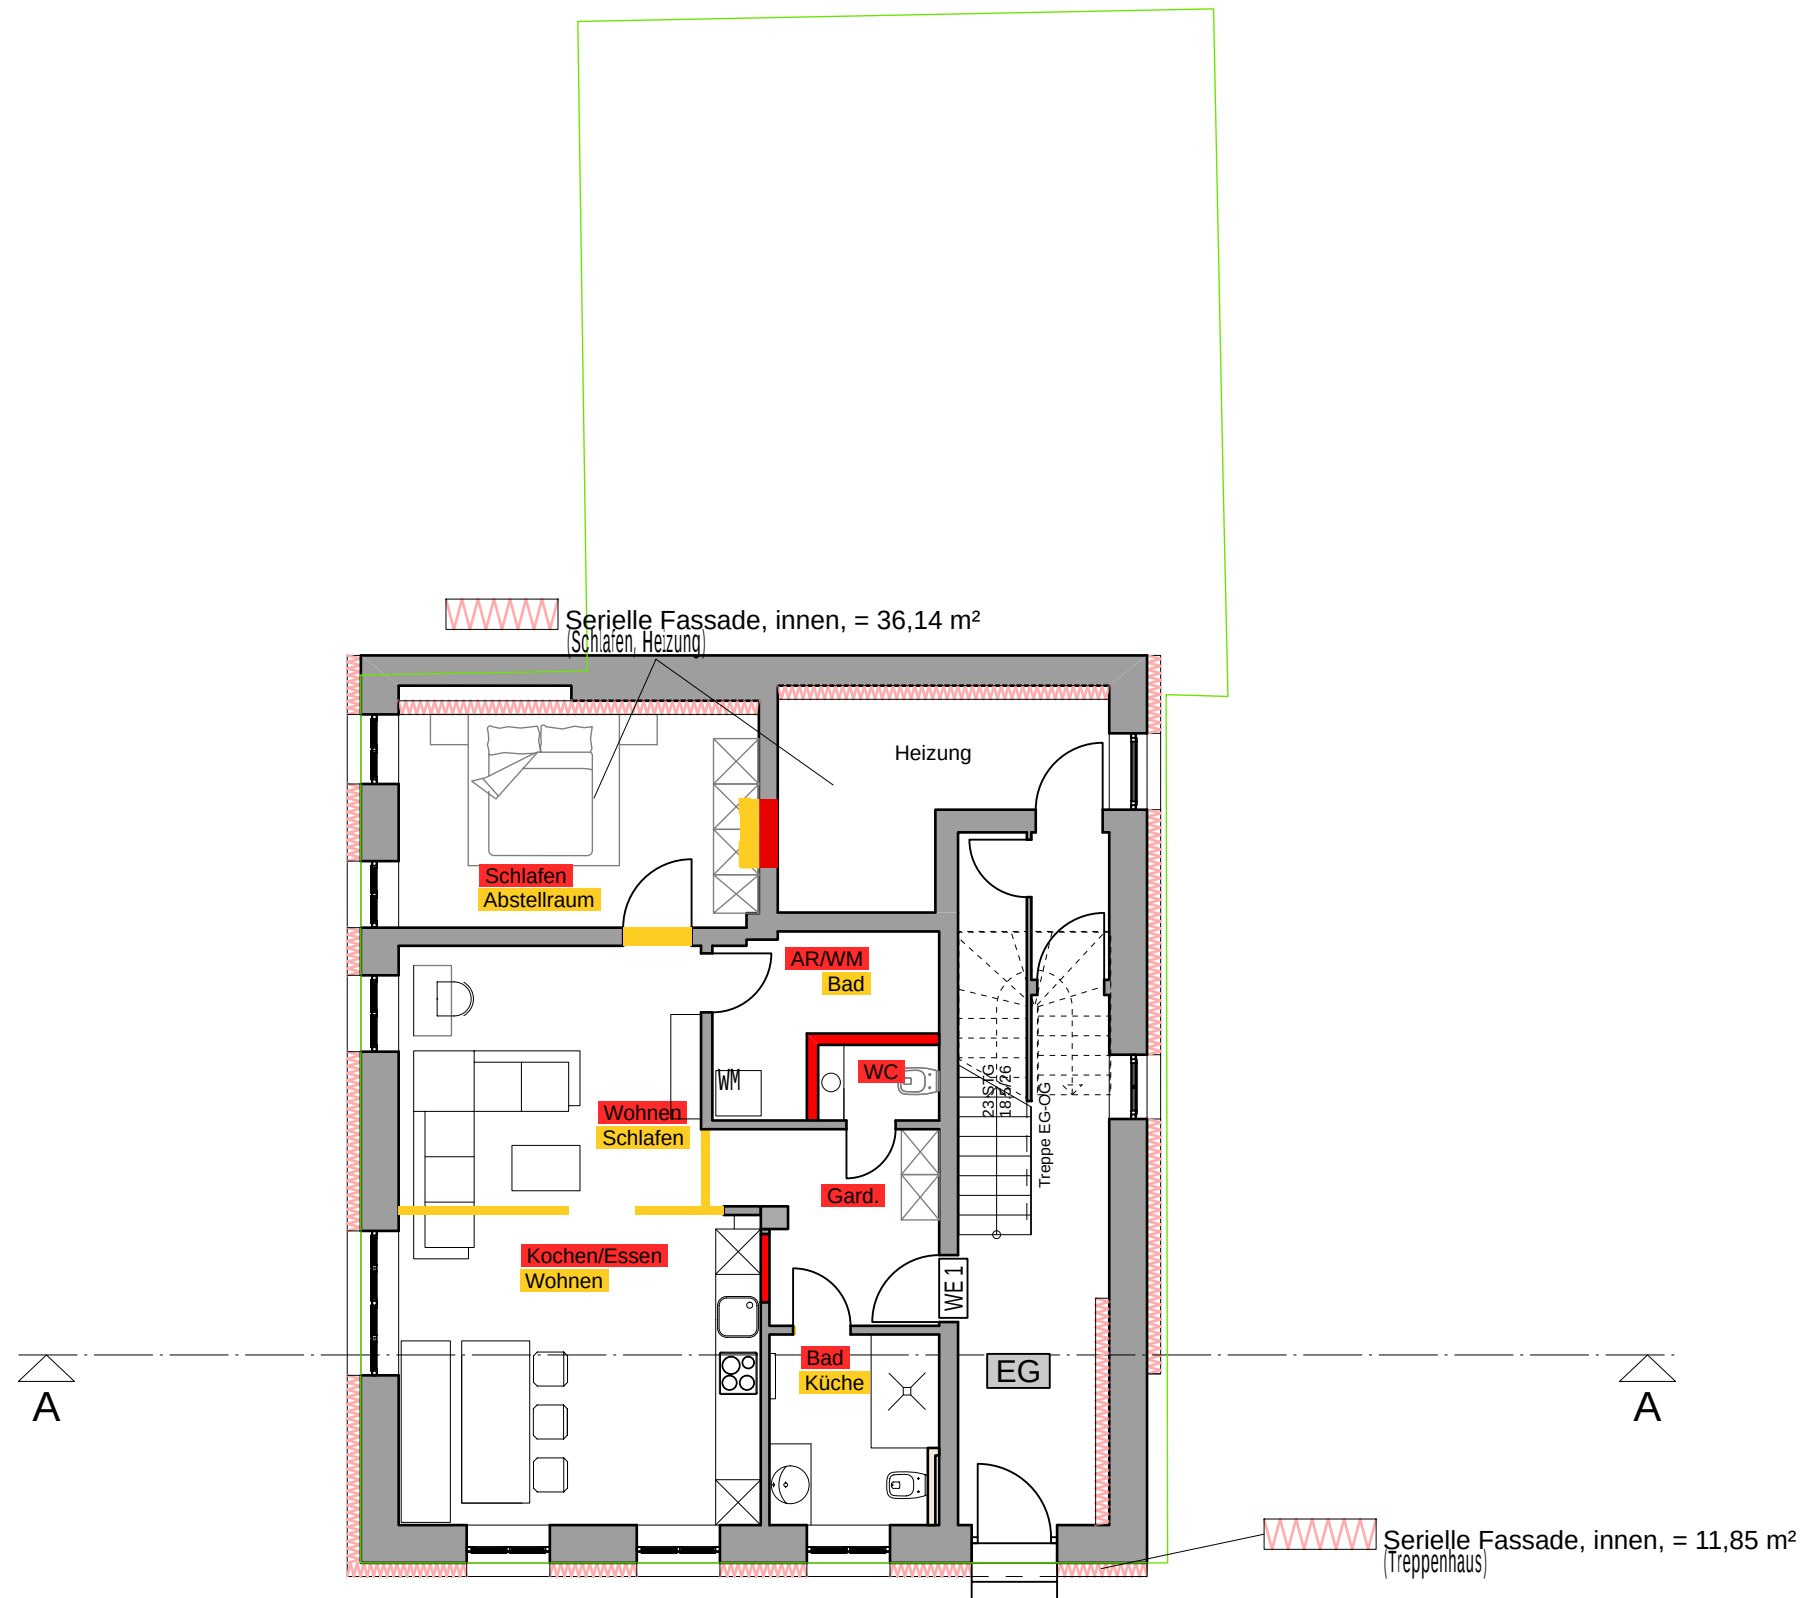


Umbau Wohnhaus

91550 Dinkelsbühl,
Föhrenberggasse 8
Flurstück 483

Erdgeschoss


M. 1:100

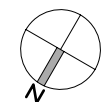

Legende/Zusammenstellung:

 Serielle Fassade, 18 cm, gesamt 412,46 m²

 Innendämmung, 20 cm, gesamt 25,34 m²

 




Umbau Wohnhaus


91550 Dinkelsbühl,
Föhrenberggasse 8
Flurstück 483

Obergeschoss


M. 1:100

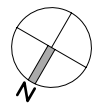

Legende:

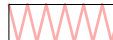 Seriesle Fassade, 18 cm,

Innenwanddämmung DG 1 + Spitzboden
Innenwanddämmung 25,34 m²


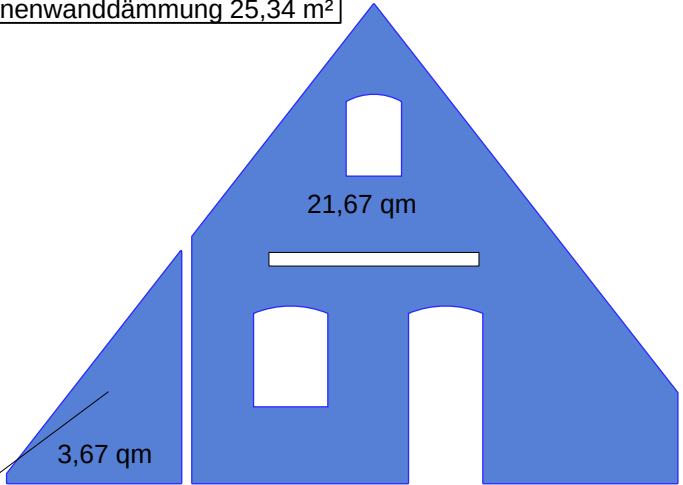


Umbau Wohnhaus

91550 Dinkelsbühl,
Föhrenberggasse 8
Flurstück 483

1. Dachgeschoss


M. 1:100

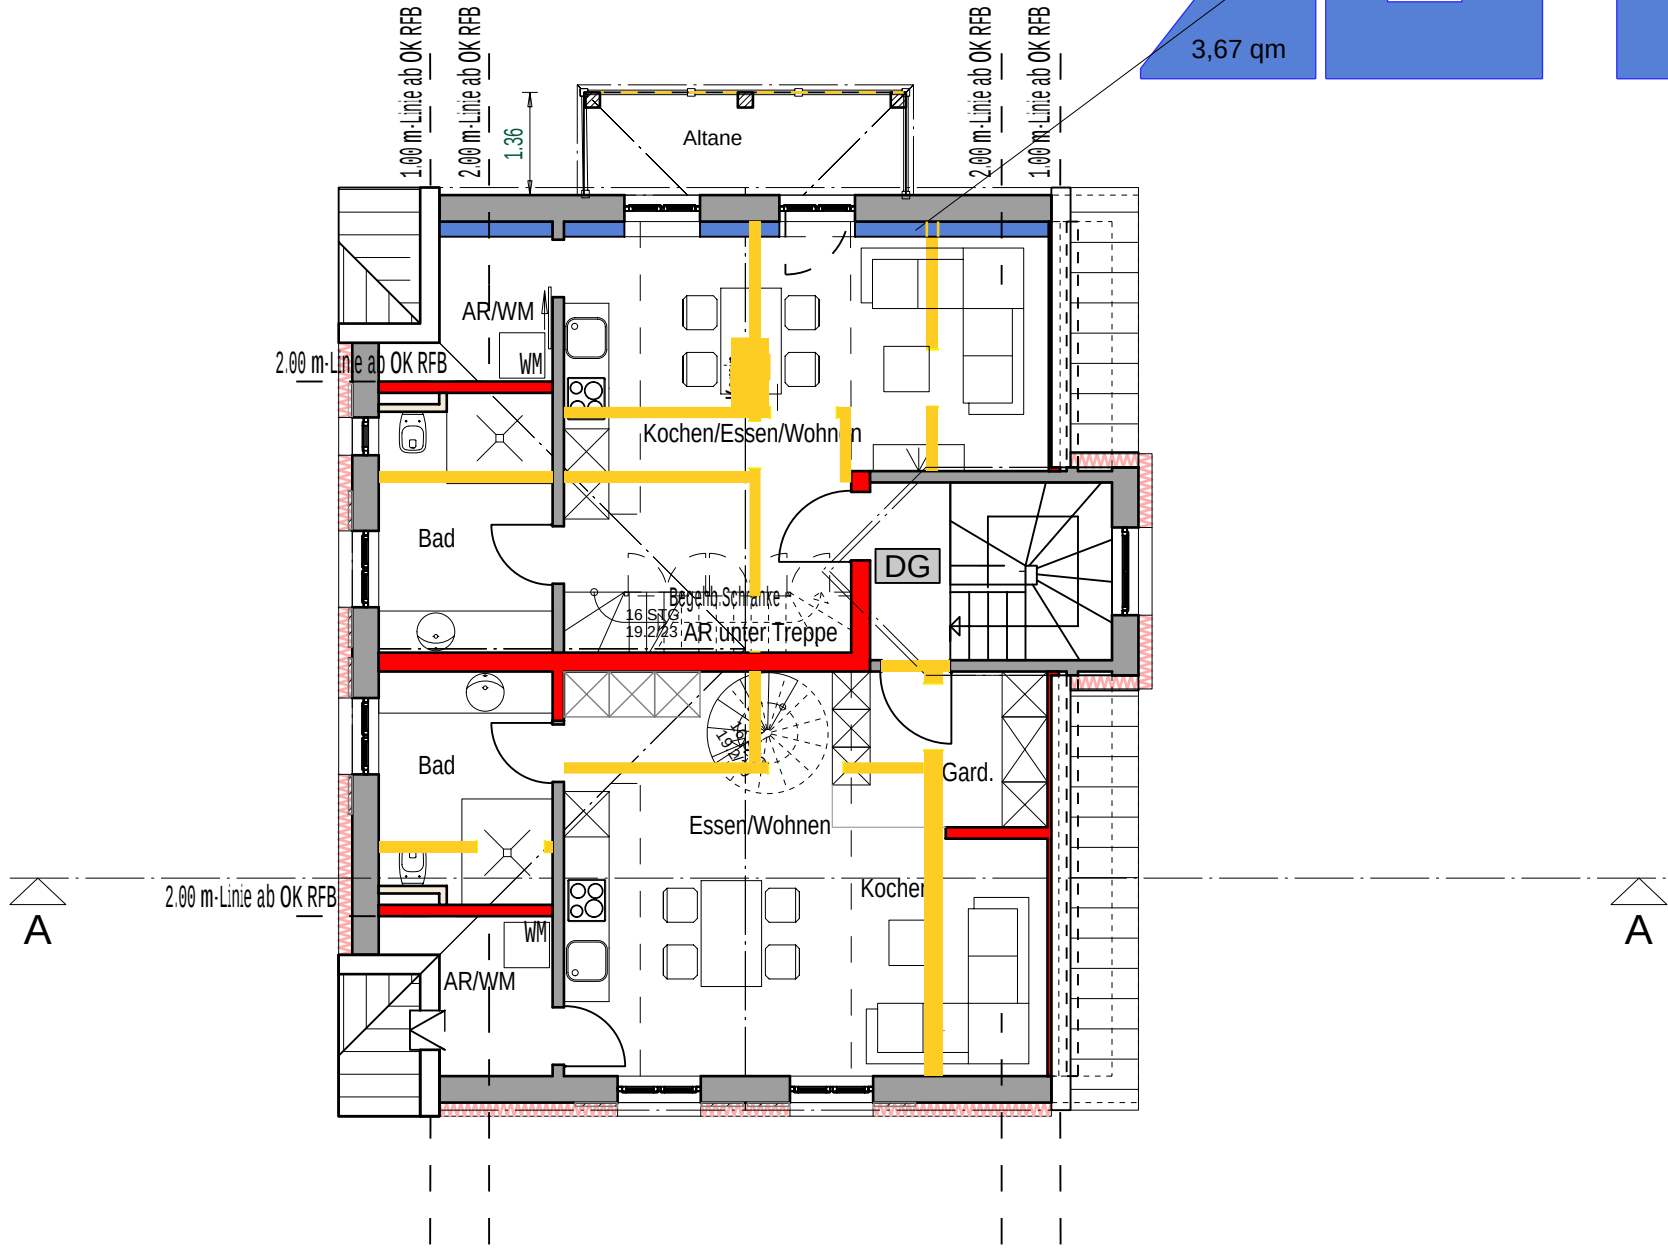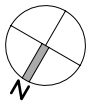

Legende:

- Serielle Fassade, 18 cm,
- Innendämmung, 20 cm



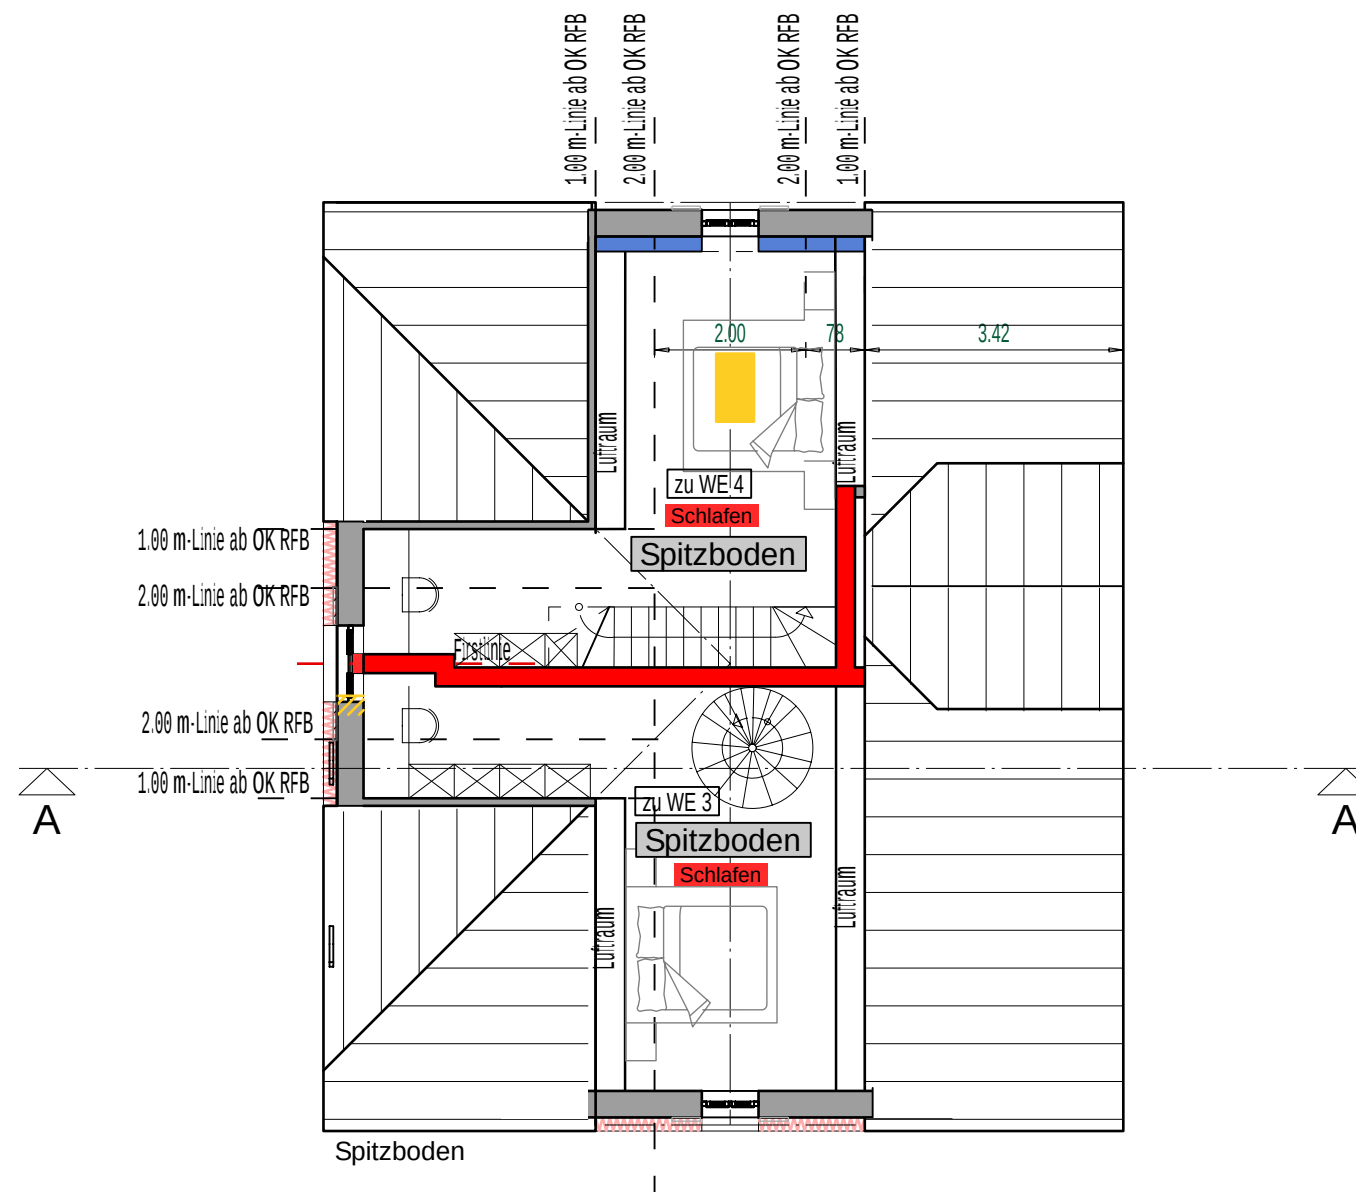

Legende:


-  Serielle Fassade, 18 cm,
-  Innendämmung, 20 cm

Umbau Wohnhaus

91550 Dinkelsbühl,
Föhrenberggasse 8
Flurstück 483


2. Dachgeschoss - Spitzboden

M. 1:100

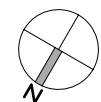

91550 Dinkelsbühl,
Föhrenberggasse 8
Flurstück 483

M. 1:100

 




Umbau Wohnhaus

91550 Dinkelsbühl,
Föhrenberggasse 8
Flurstück 483

Nord-West

M. 1:100

 




Umbau Wohnhaus


91550 Dinkelsbühl,
Föhrenberggasse 8
Flurstück 483

Nord-Ost

M. 1:100

Serielle Fassade 124,85 qm

 

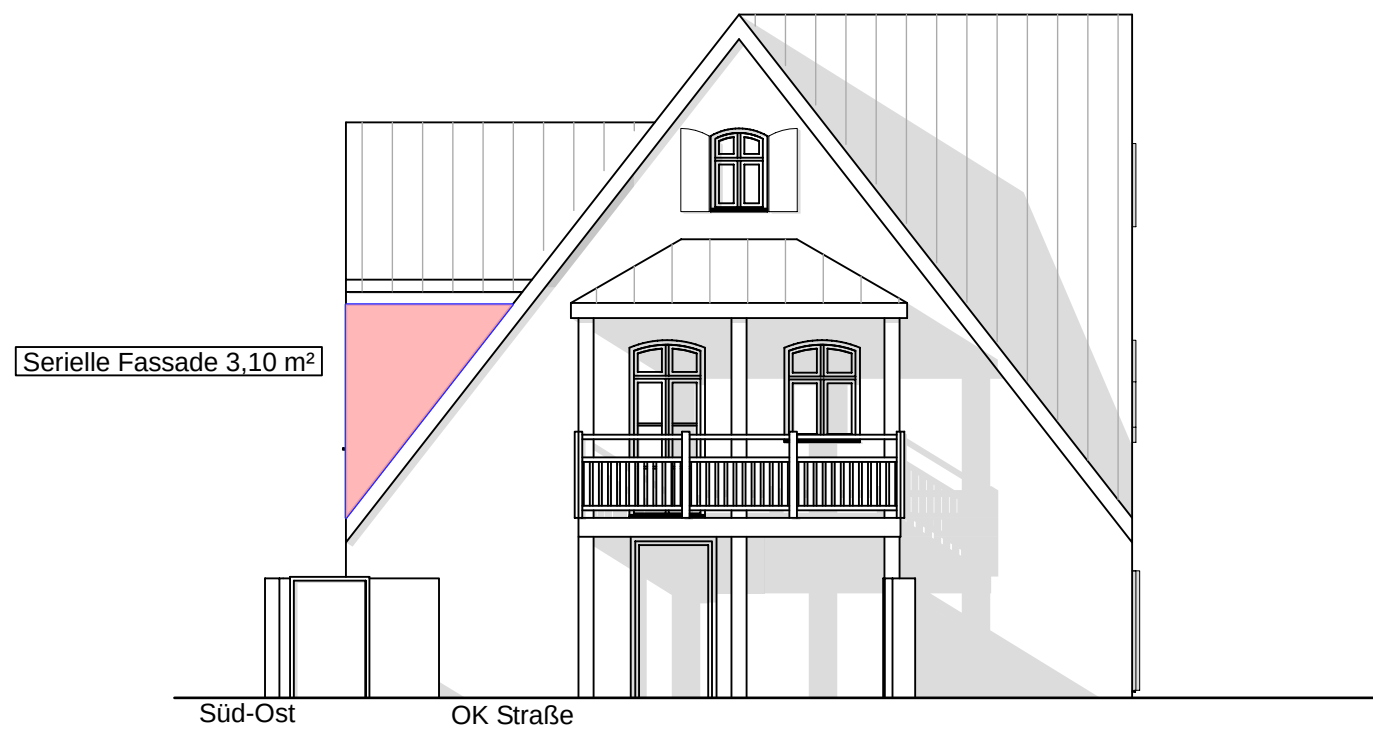



Umbau Wohnhaus

91550 Dinkelsbühl,
Föhrenberggasse 8
Flurstück 483

Süd-Ost

M. 1:100

 

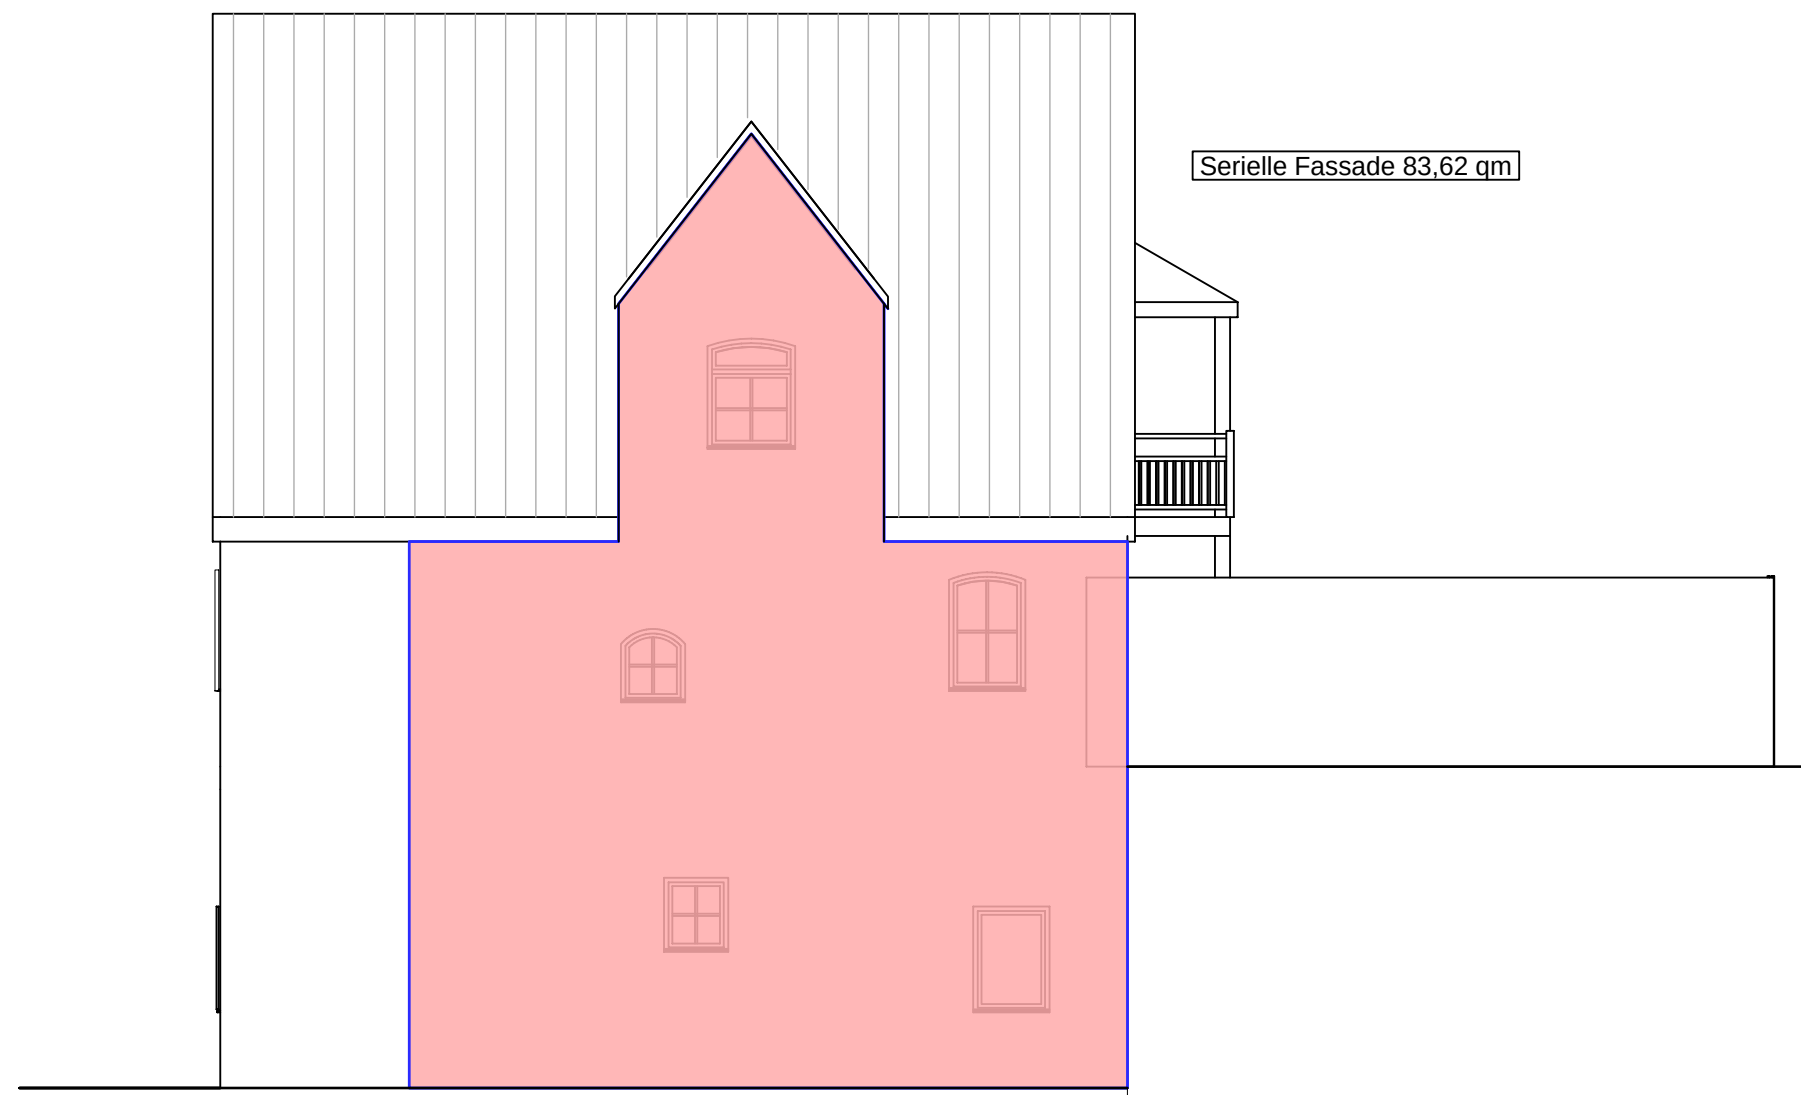

Serielle Fassade 83,62 qm

Umbau Wohnhaus

91550 Dinkelsbühl,
Föhrenberggasse 8
Flurstück 483

Süd-West

M. 1:100

