



OSTSEITE – lange Gaube

Gaube links, Abstand zum Giebel ca, 0,5 m

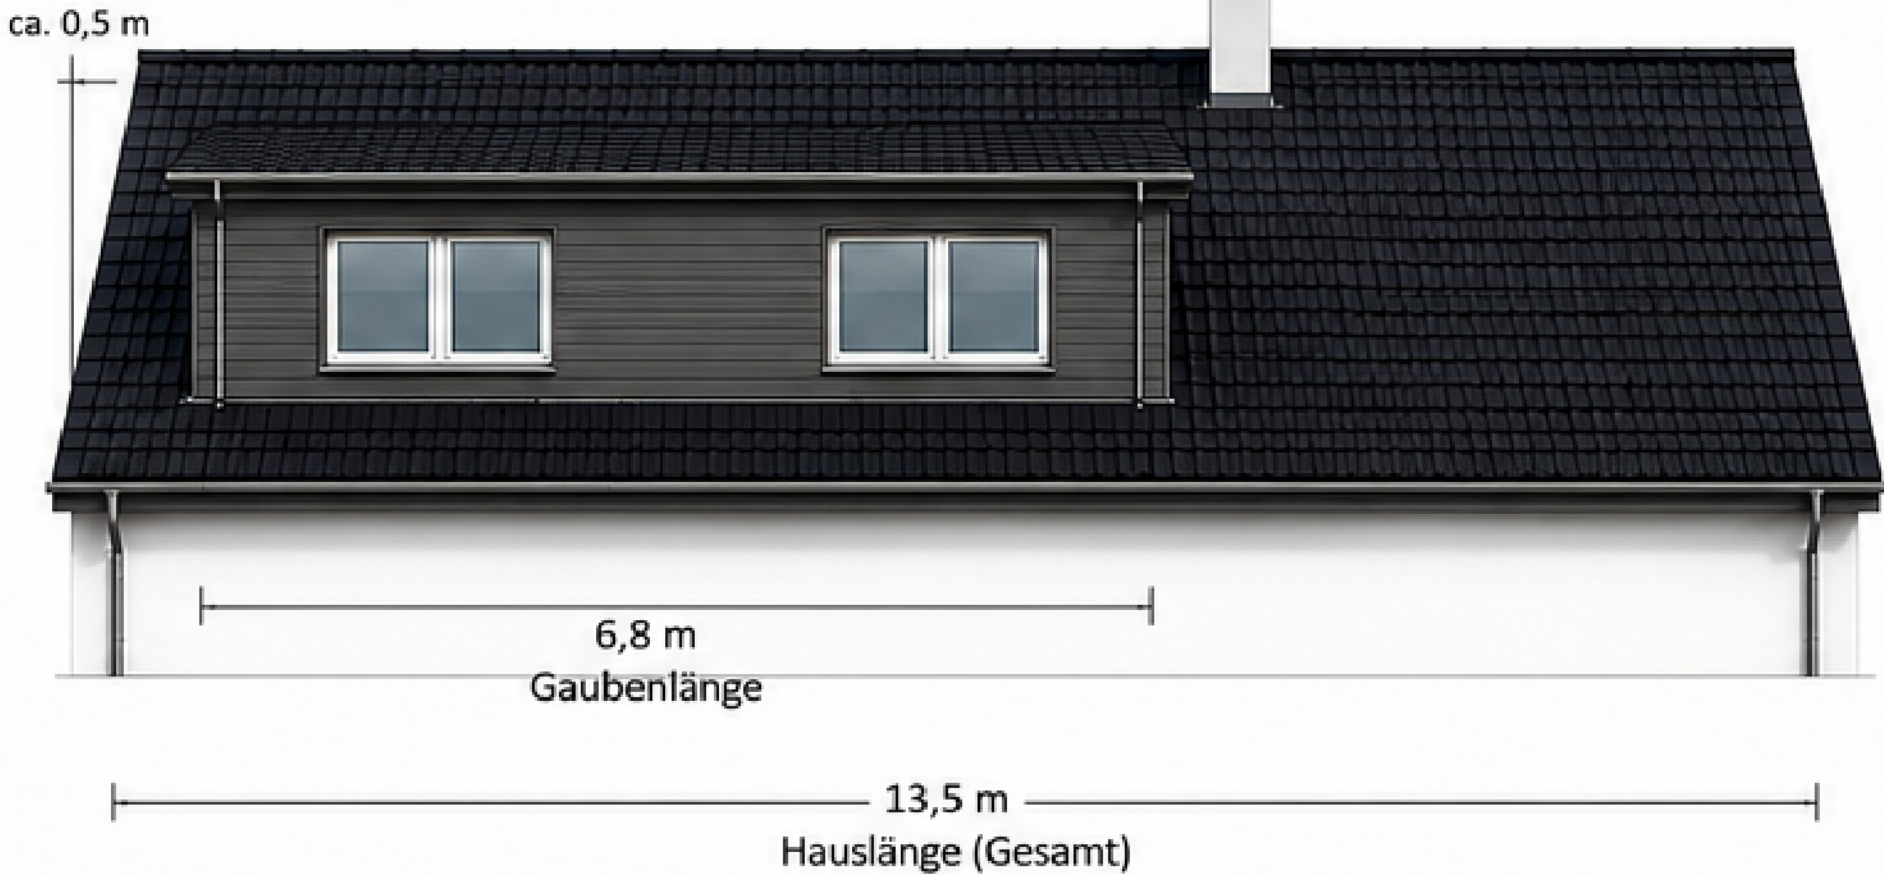

WESTSEITE – kurze Gaube

Gaube mittig

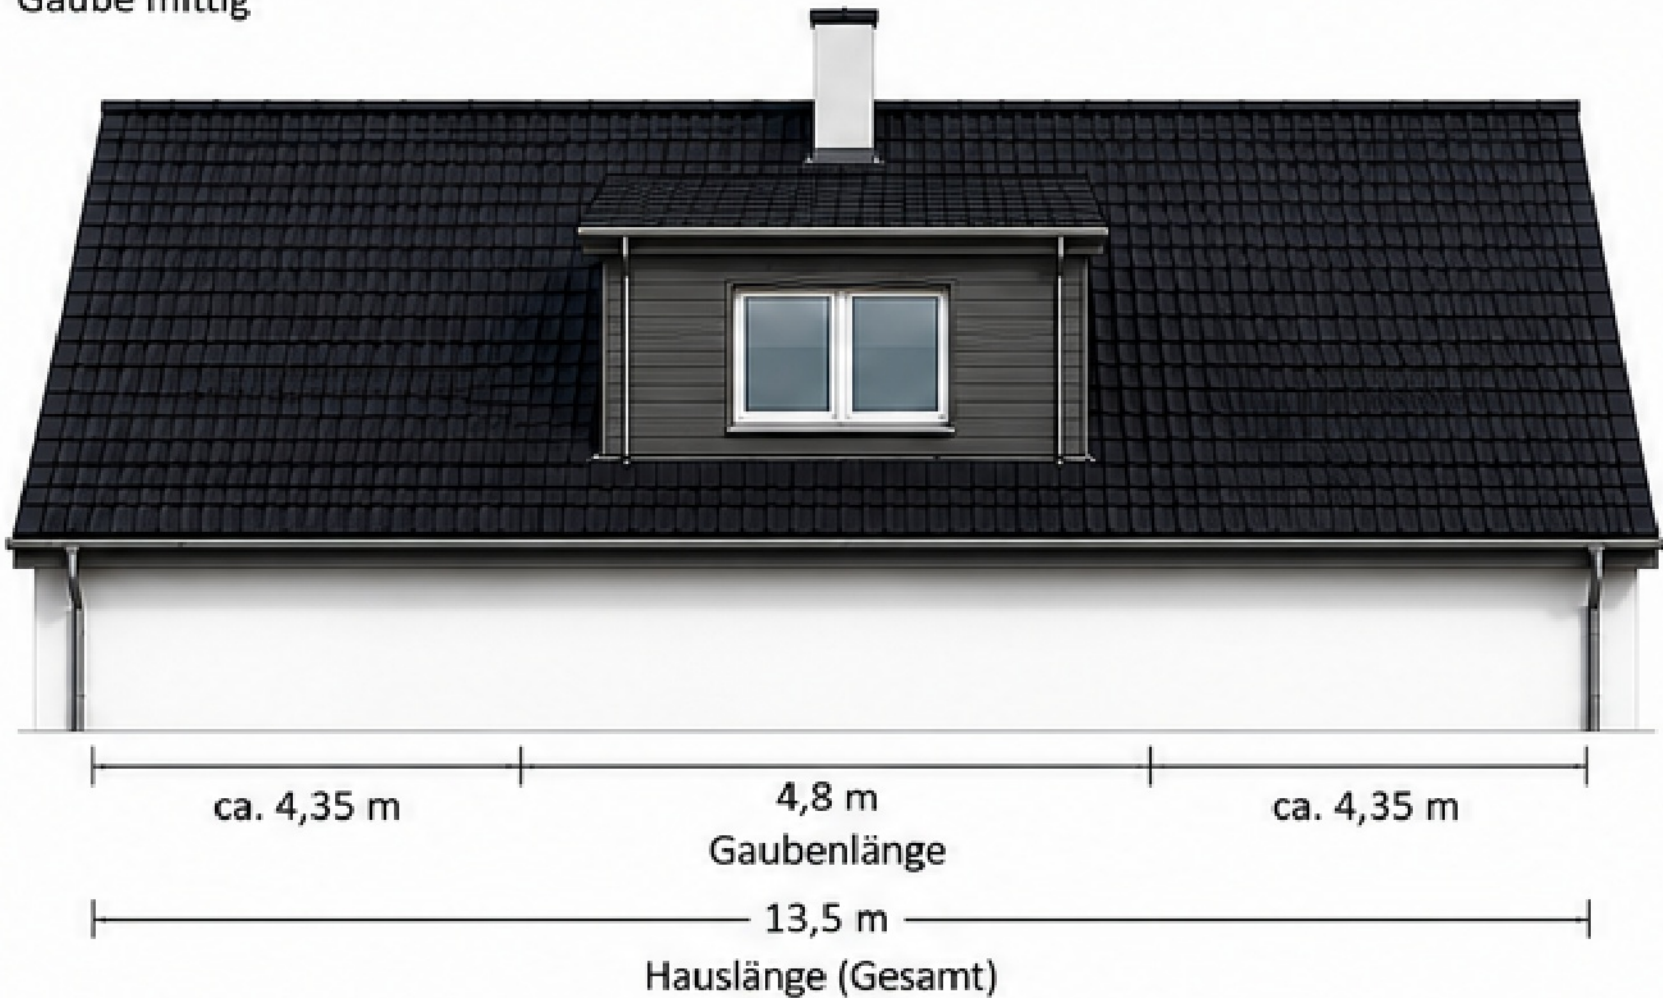

DRAUFSICHT (HAUSLÄNGE GESAMT: 13,5 m)

