
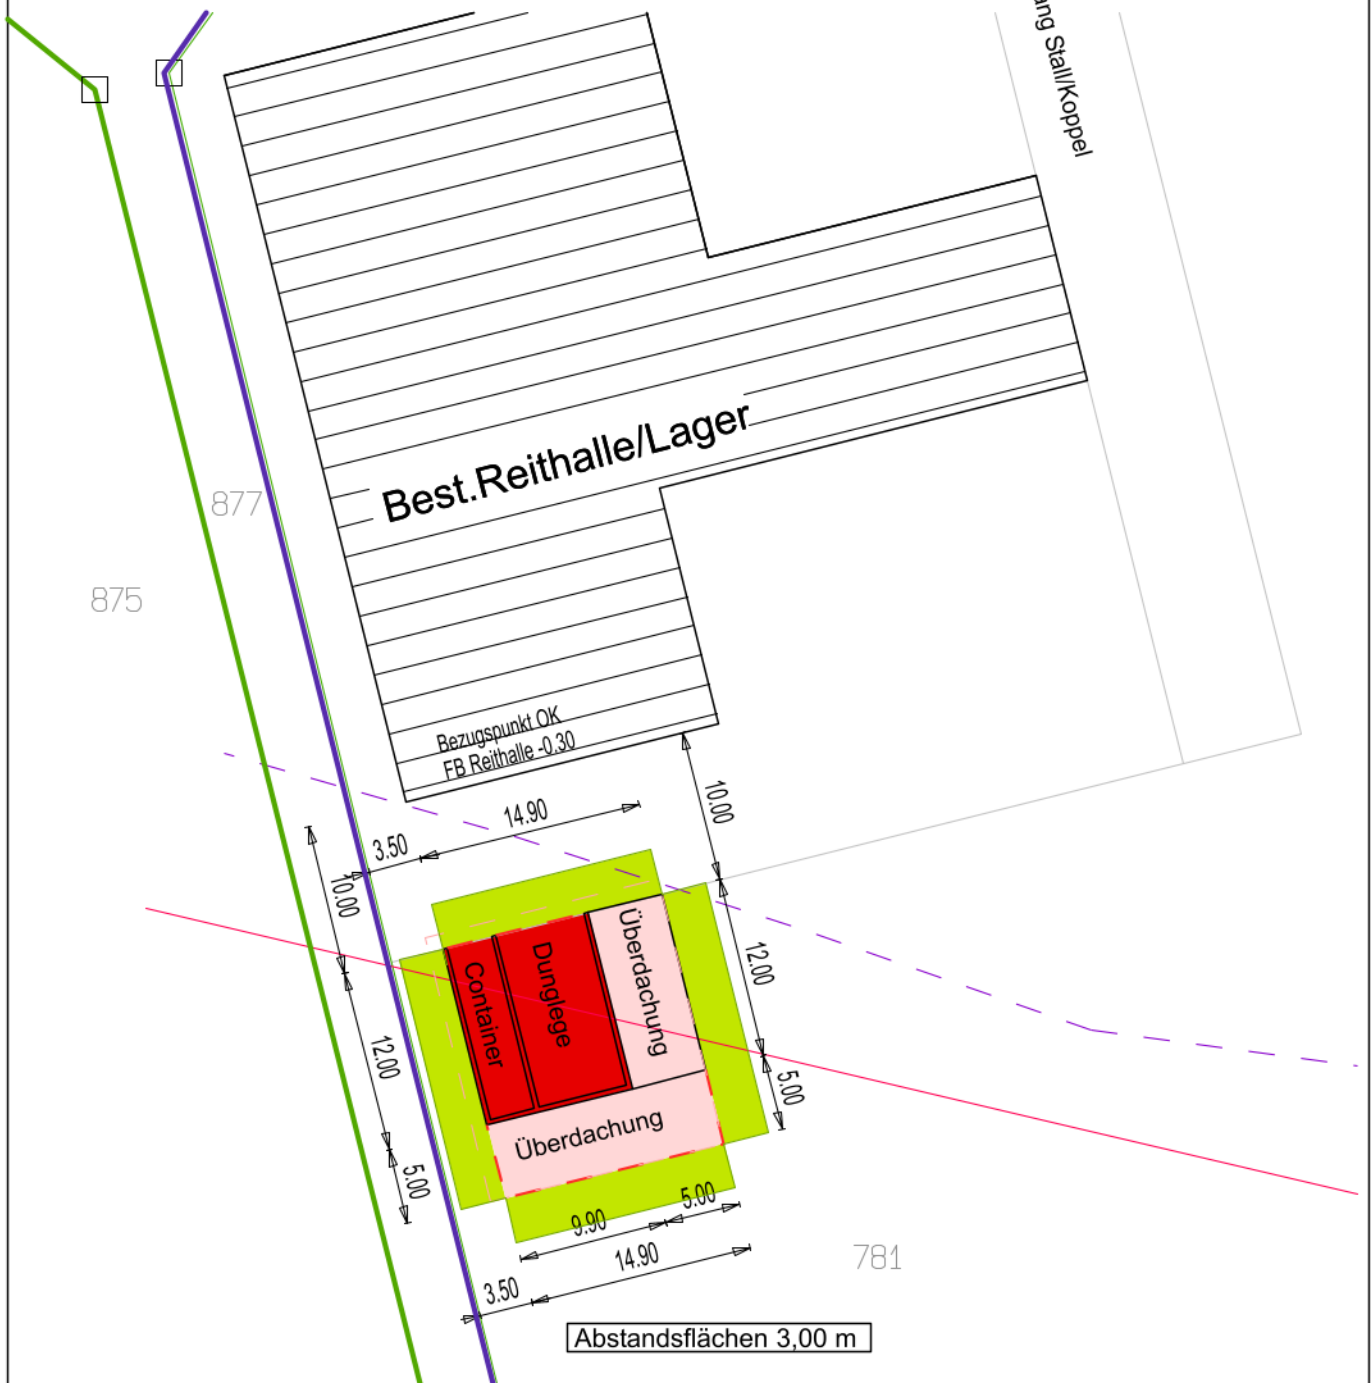



LAGEPLAN

Abstandsflächen

Stadt:
Gemarkung:
Landkreis:

Dinkelsbühl
Sittlingen
Ansbach

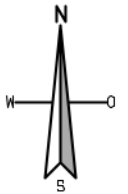

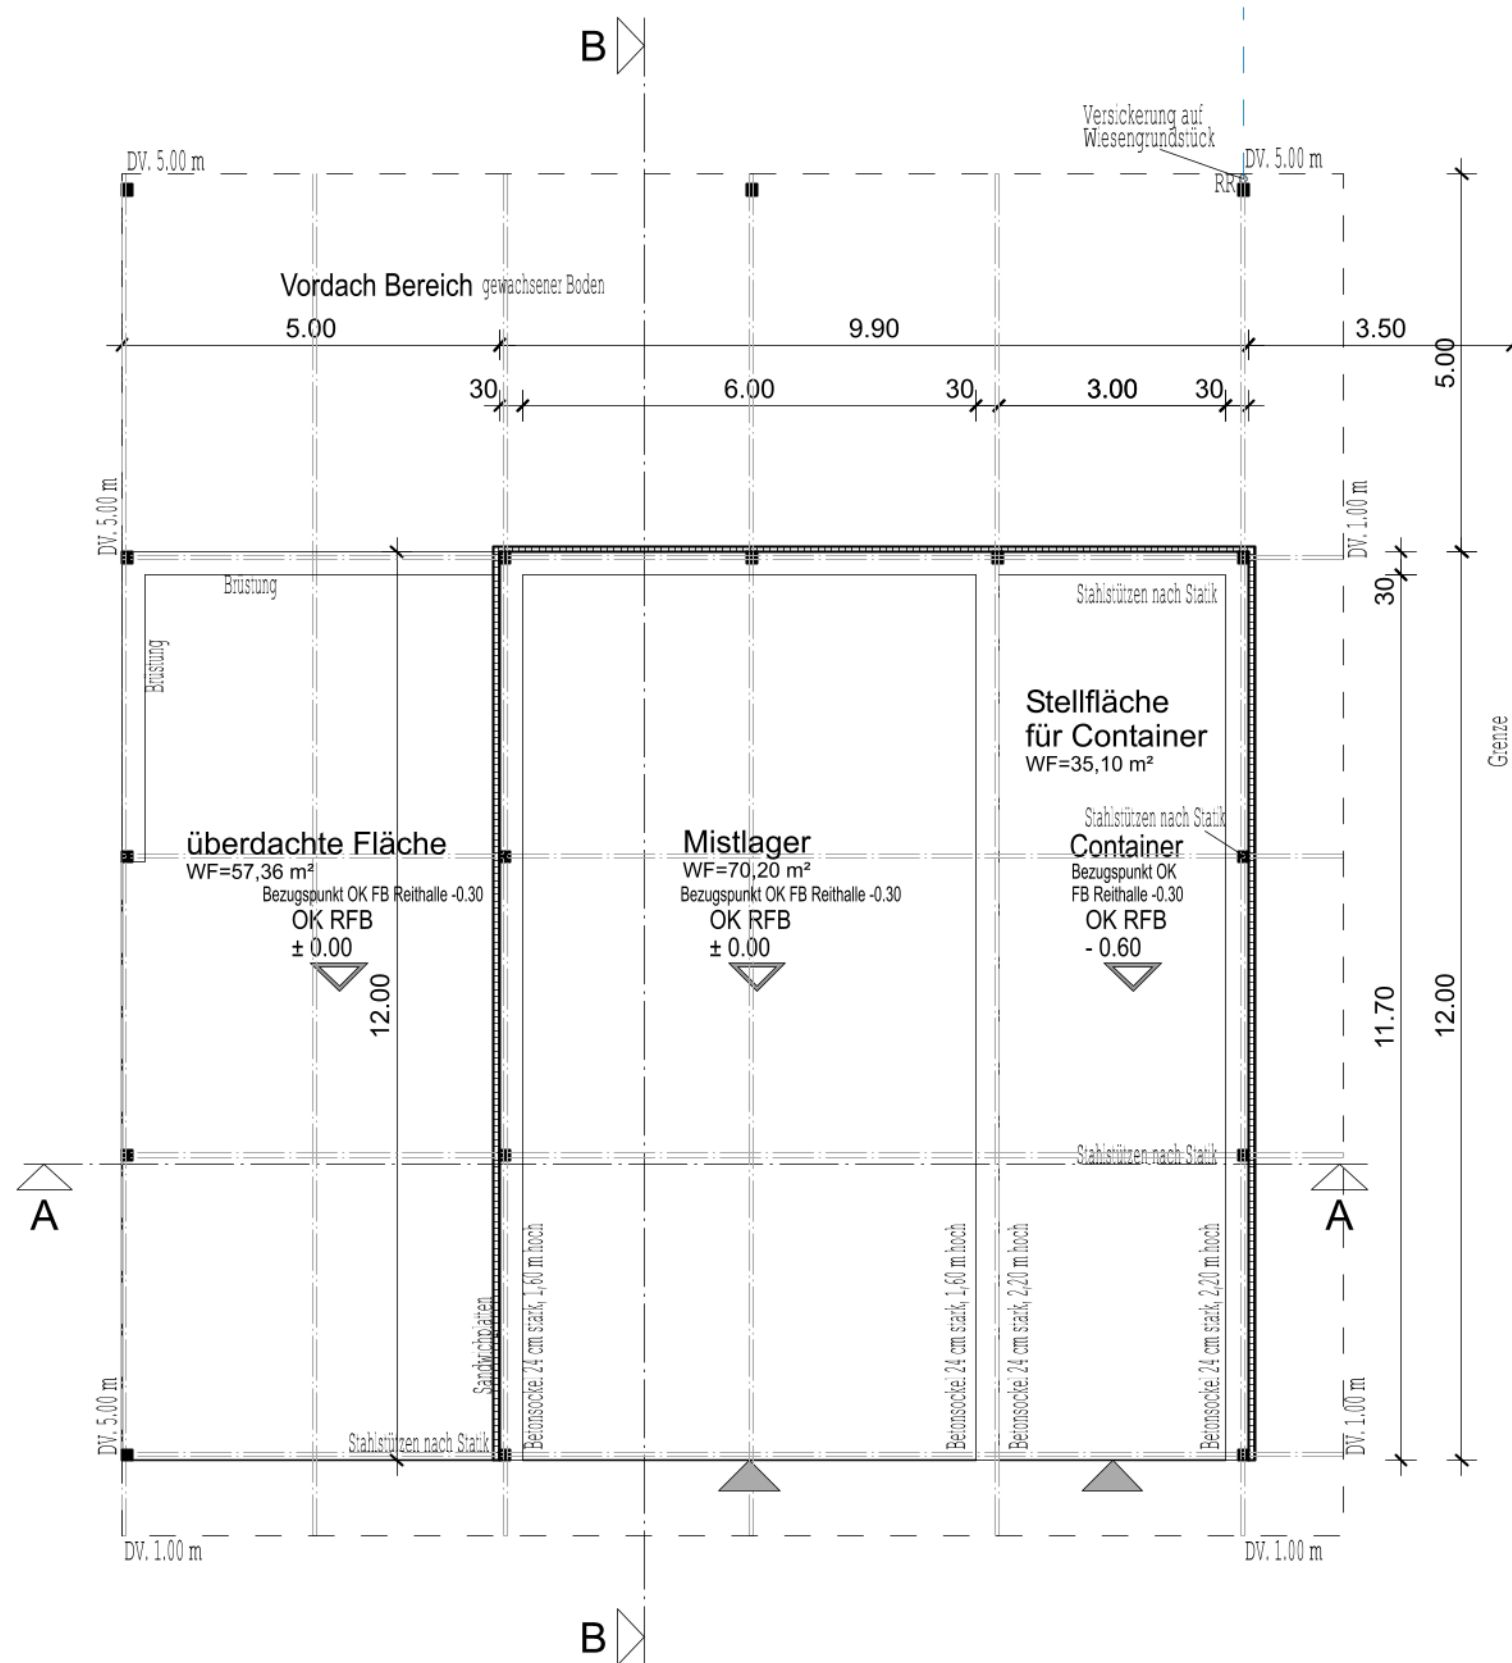

LAGEPLAN

M. 1:500

Stadt:



Dinkelsbühl

Gemarkung:

Sittlingen


Landkreis:

Ansbach

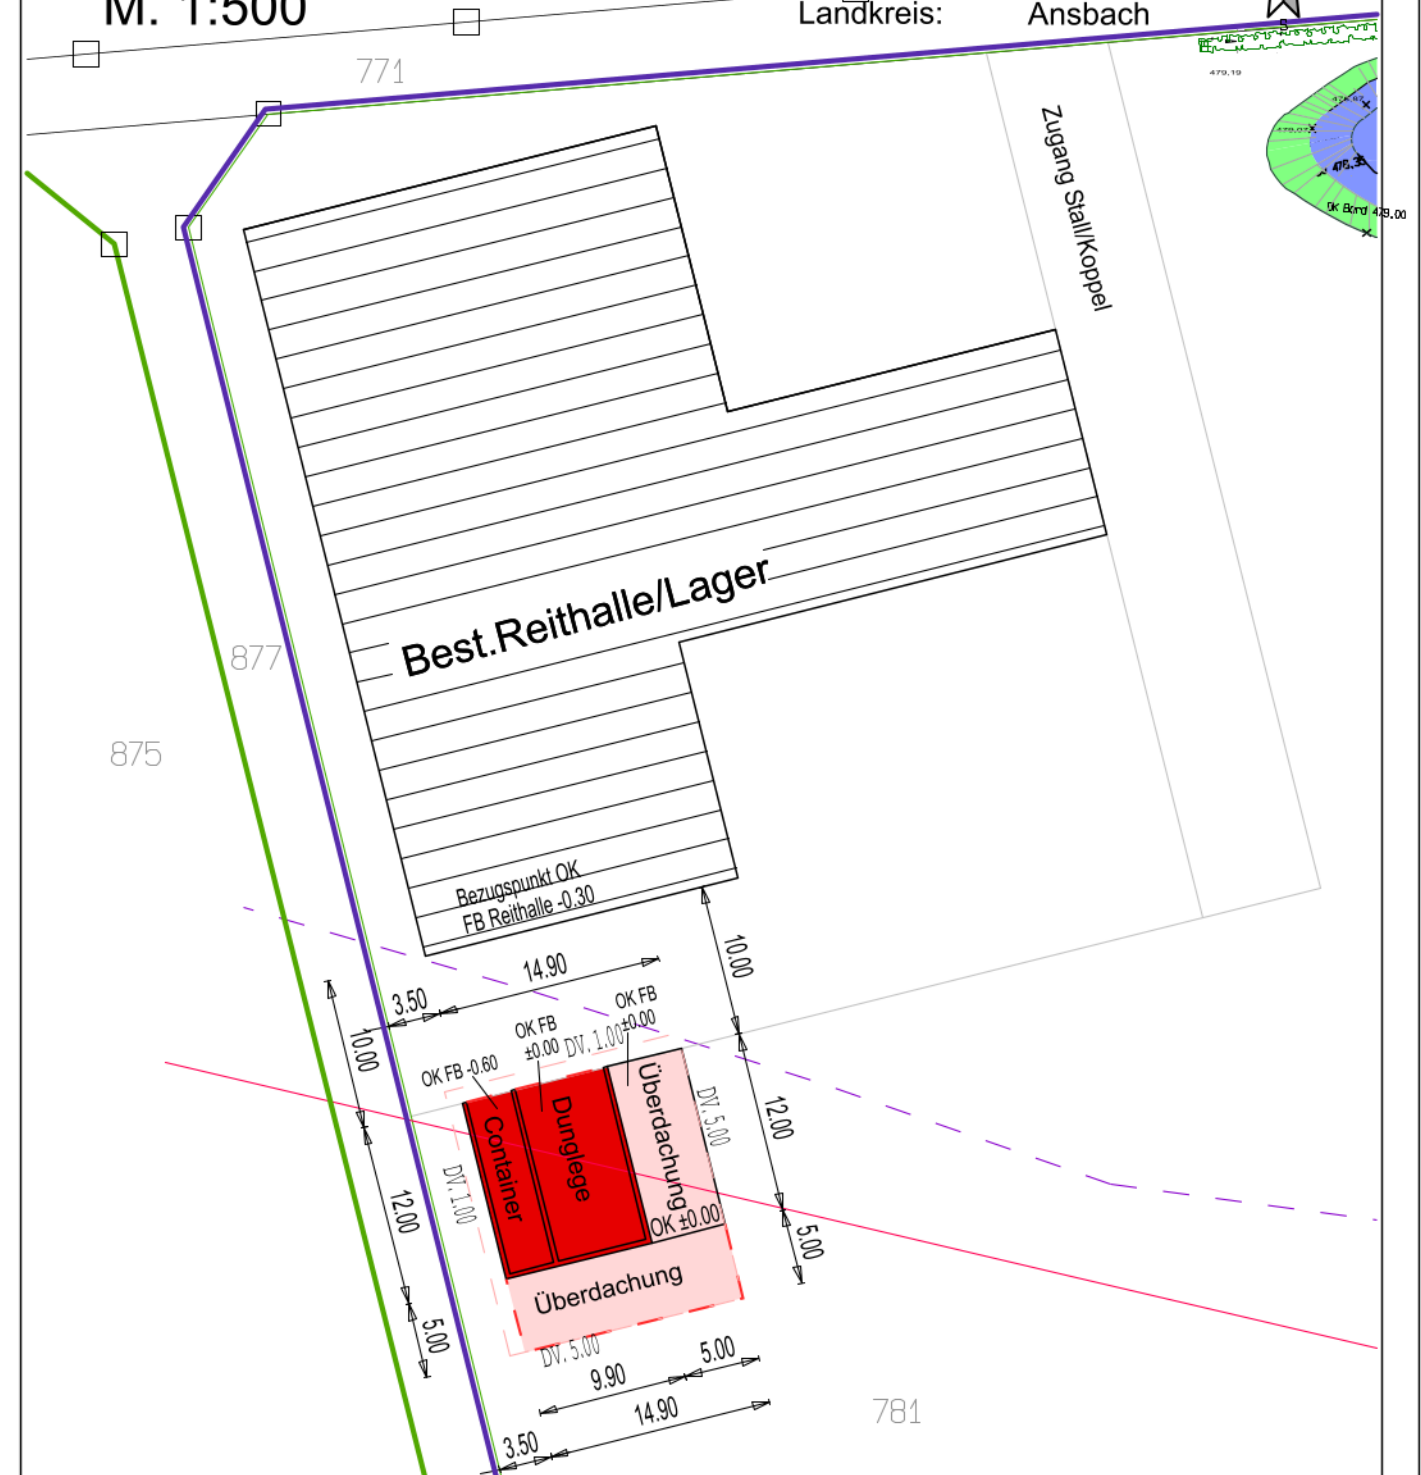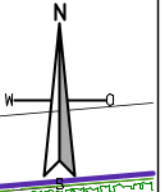

Schnitt A-A

DN 3,5°
Dacheindeckung: Sandwich, rot-braun

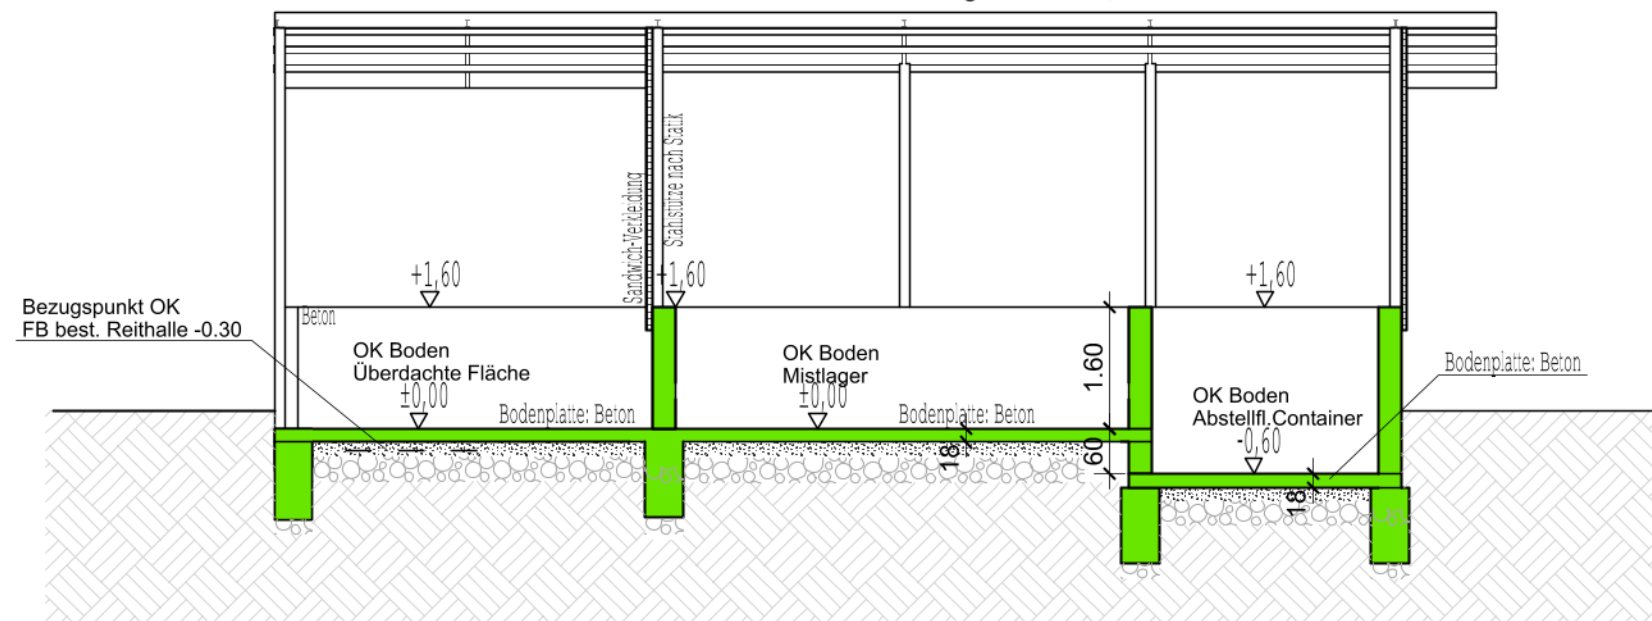

Schnitt B-B

DN 3,5°
Dacheindeckung: Sandwich, rot-braun

