



**Amt für Digitalisierung, Breitband und Vermessung
Ansbach**


Dollmannstraße 56
91522 Ansbach

**Auszug aus dem
Liegenschaftskataster**
Flurkarte 1:1000
zur Bauvorlage nach § 7 Abs. 1 BauVorIV
Erstellt am 27.08.2026

Flurstück: 874
Gemarkung: Seidelsdorf

Gemeinde: Dinkelsbühl
Landkreis: Ansbach
Bezirk: Mittelfranken

32 593800

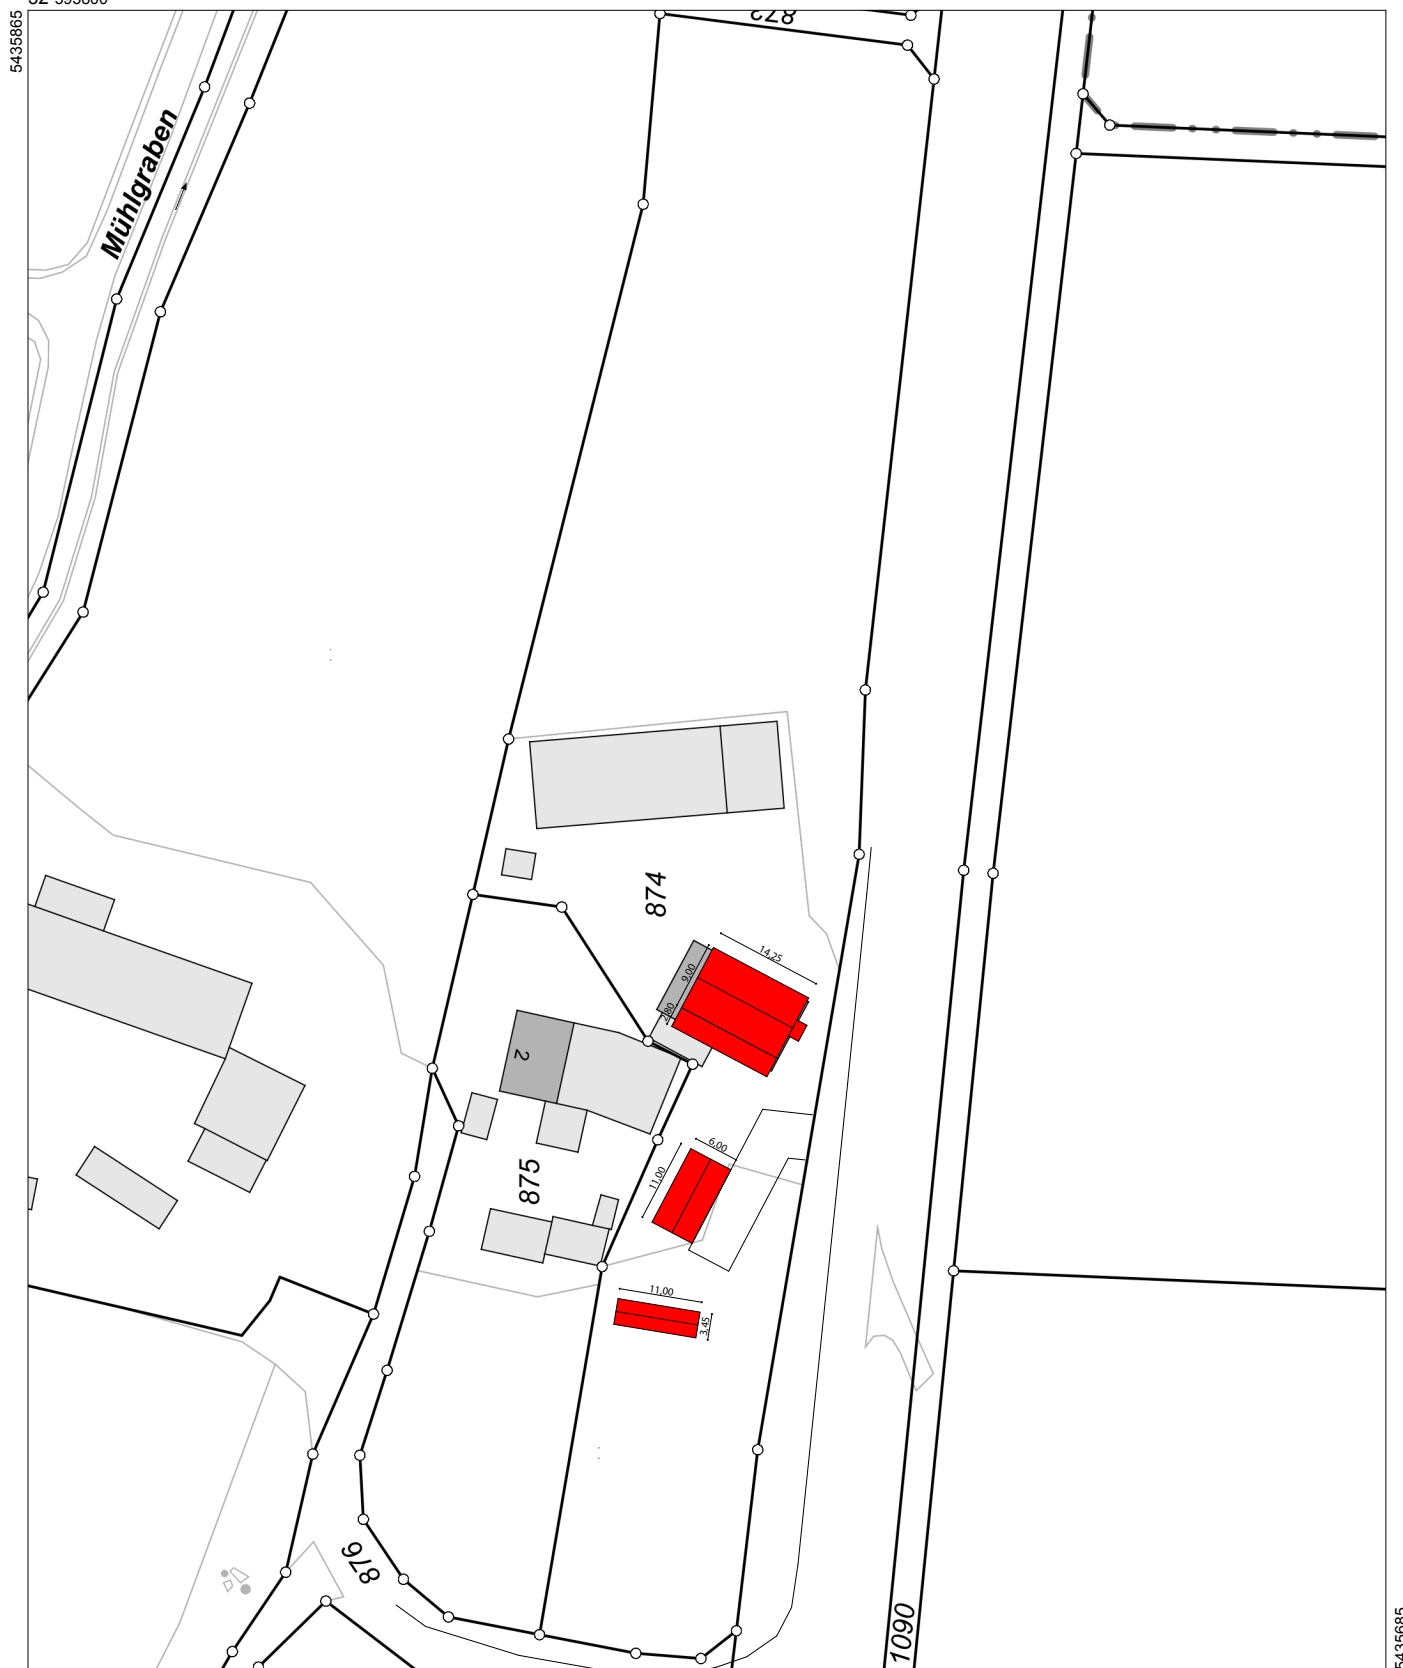

32 593580

Maßstab 1:1000 0 10 20 30 Meter

Vervielfältigung nur für den eigenen Gebrauch.
Zur Maßentnahme nur bedingt geeignet.

Geschäftszeichen: 31/3036/2026

Dieser Ausdruck wurde maschinell erstellt und ist ohne Unterschrift gültig.