



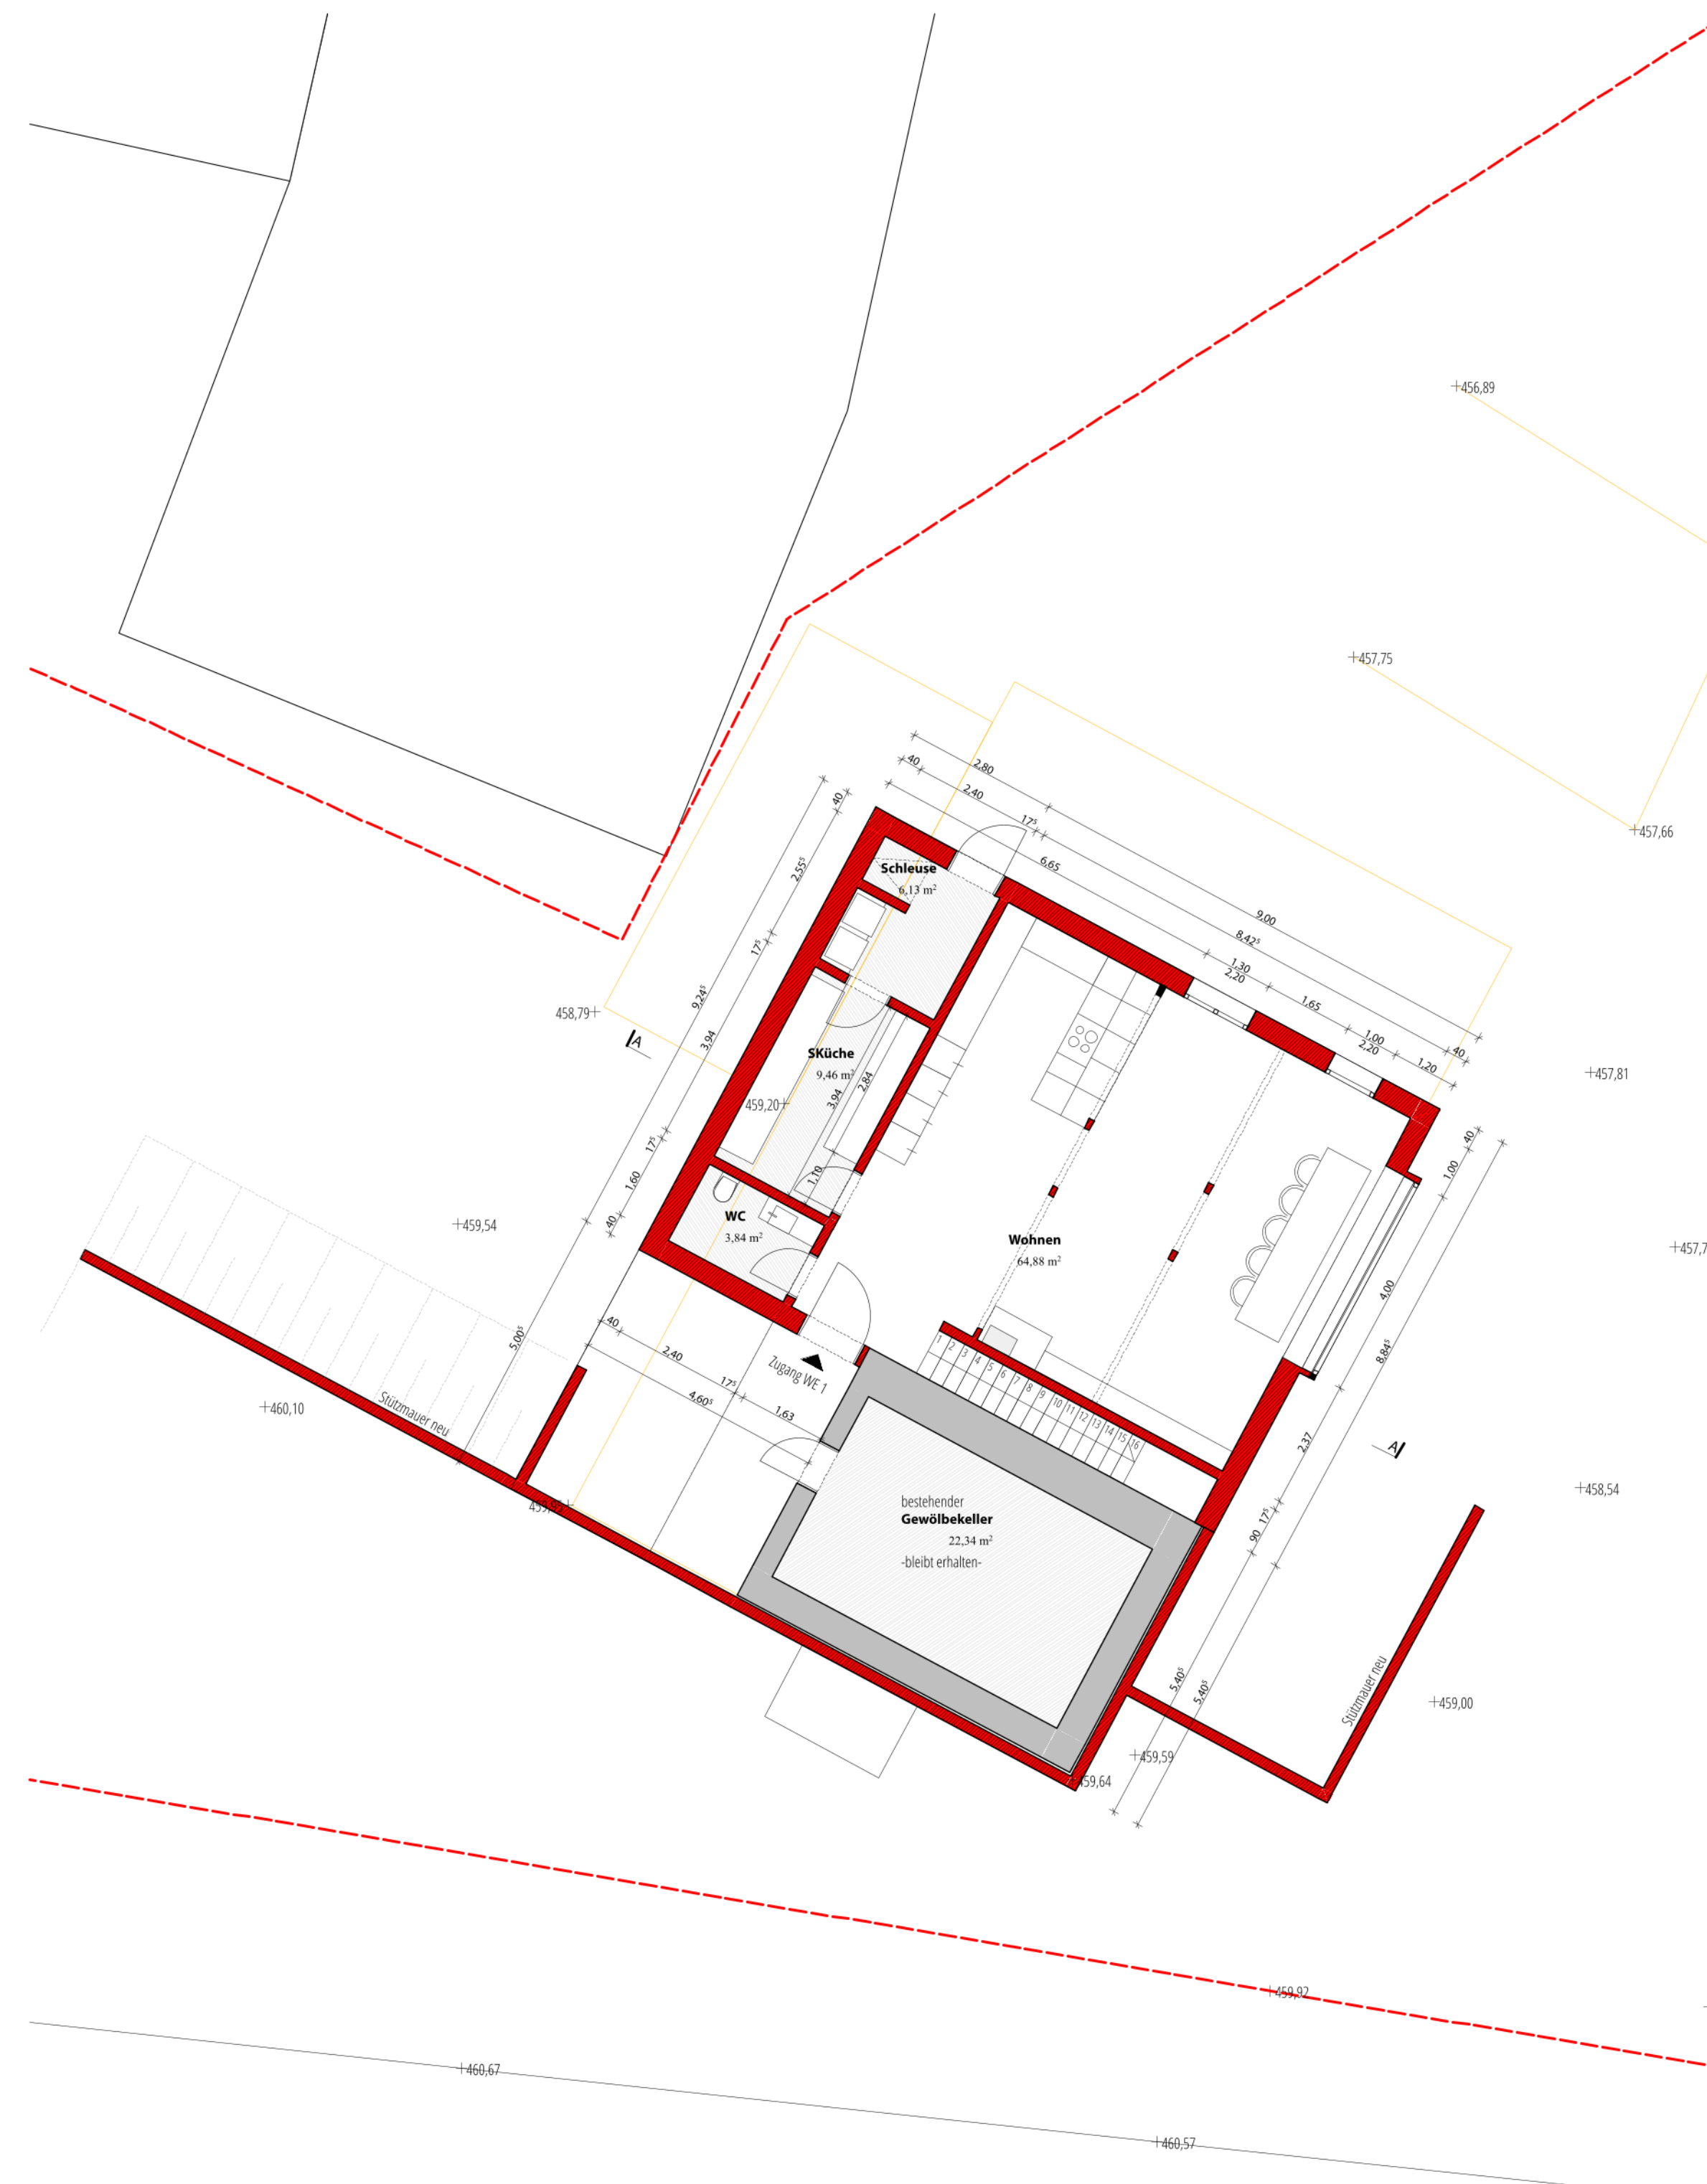


Grundriss Erdgeschoss



Grundriss Hanggeschoss

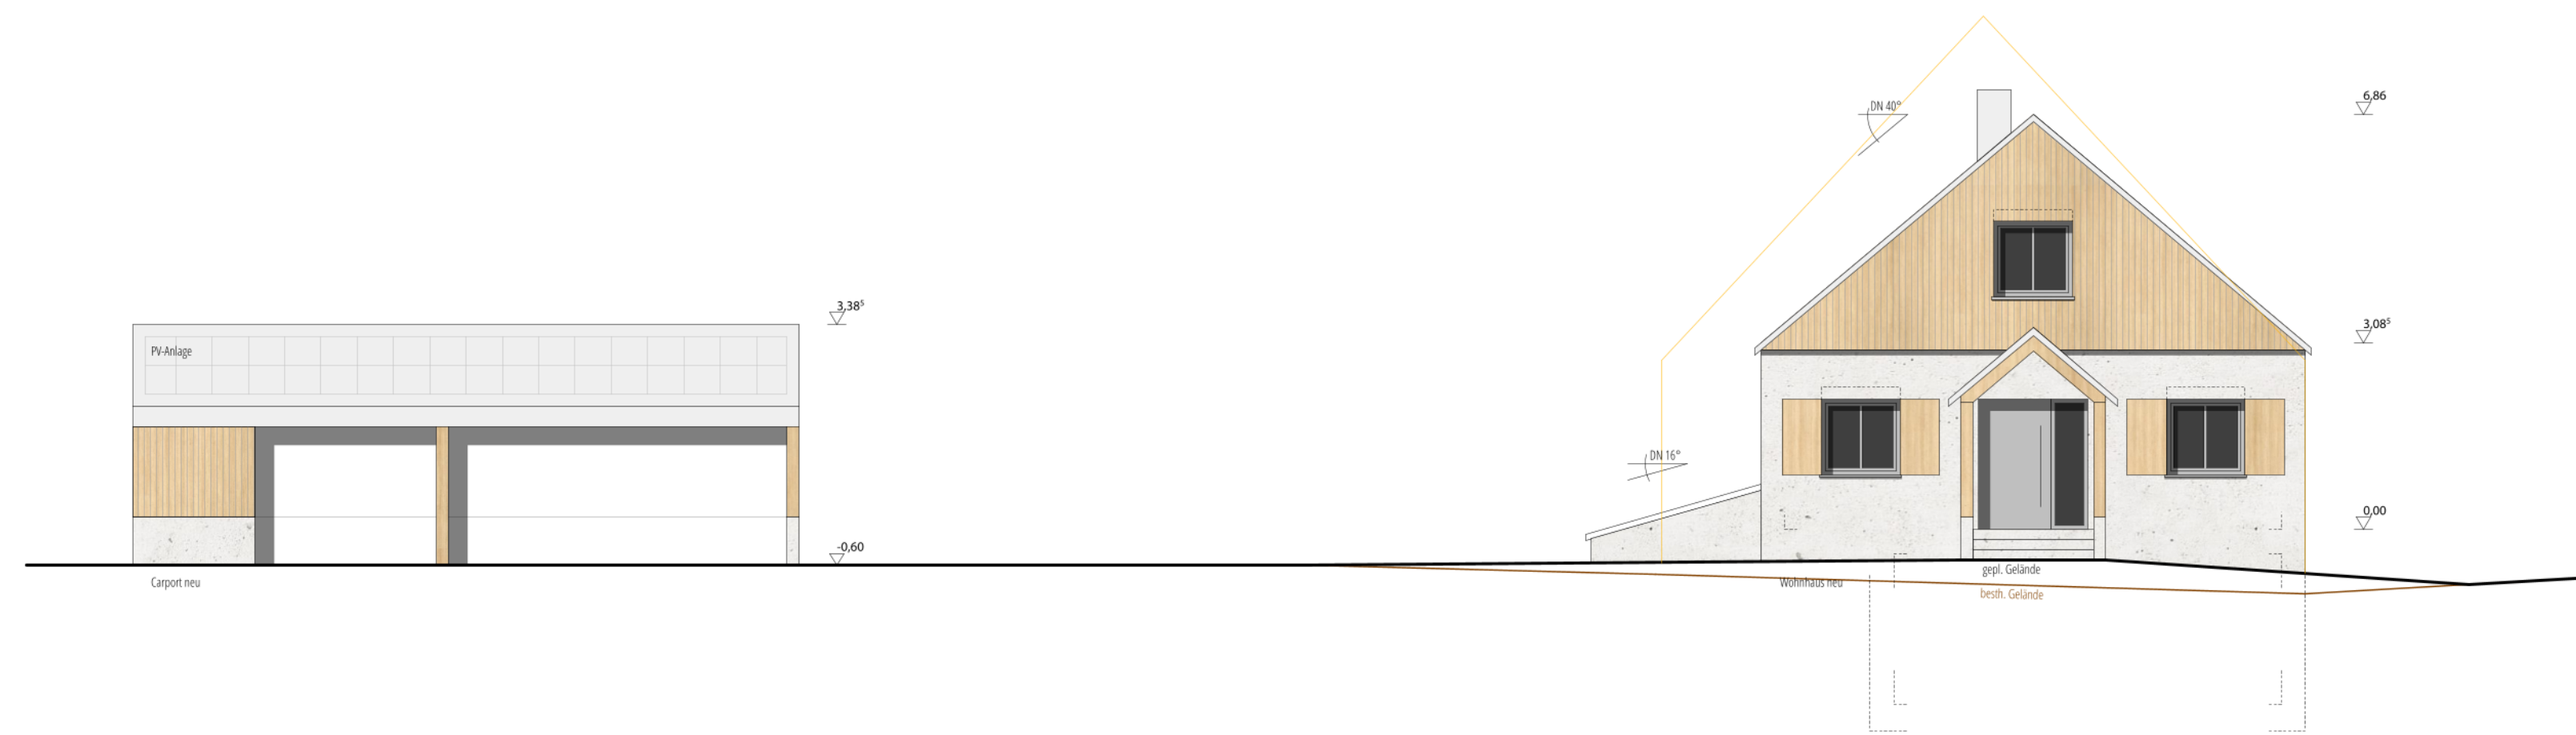

Ansicht Süd

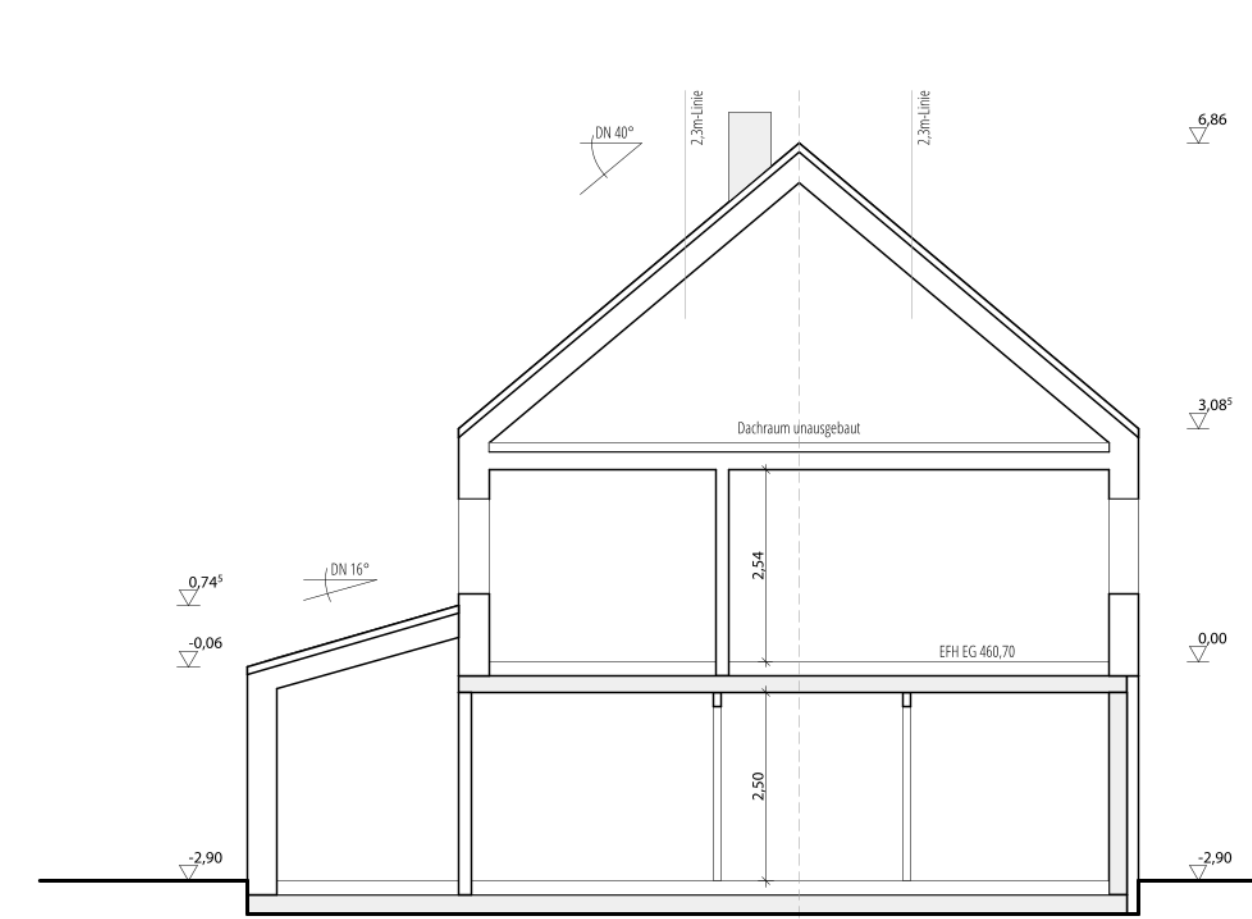

Schnitt A-A