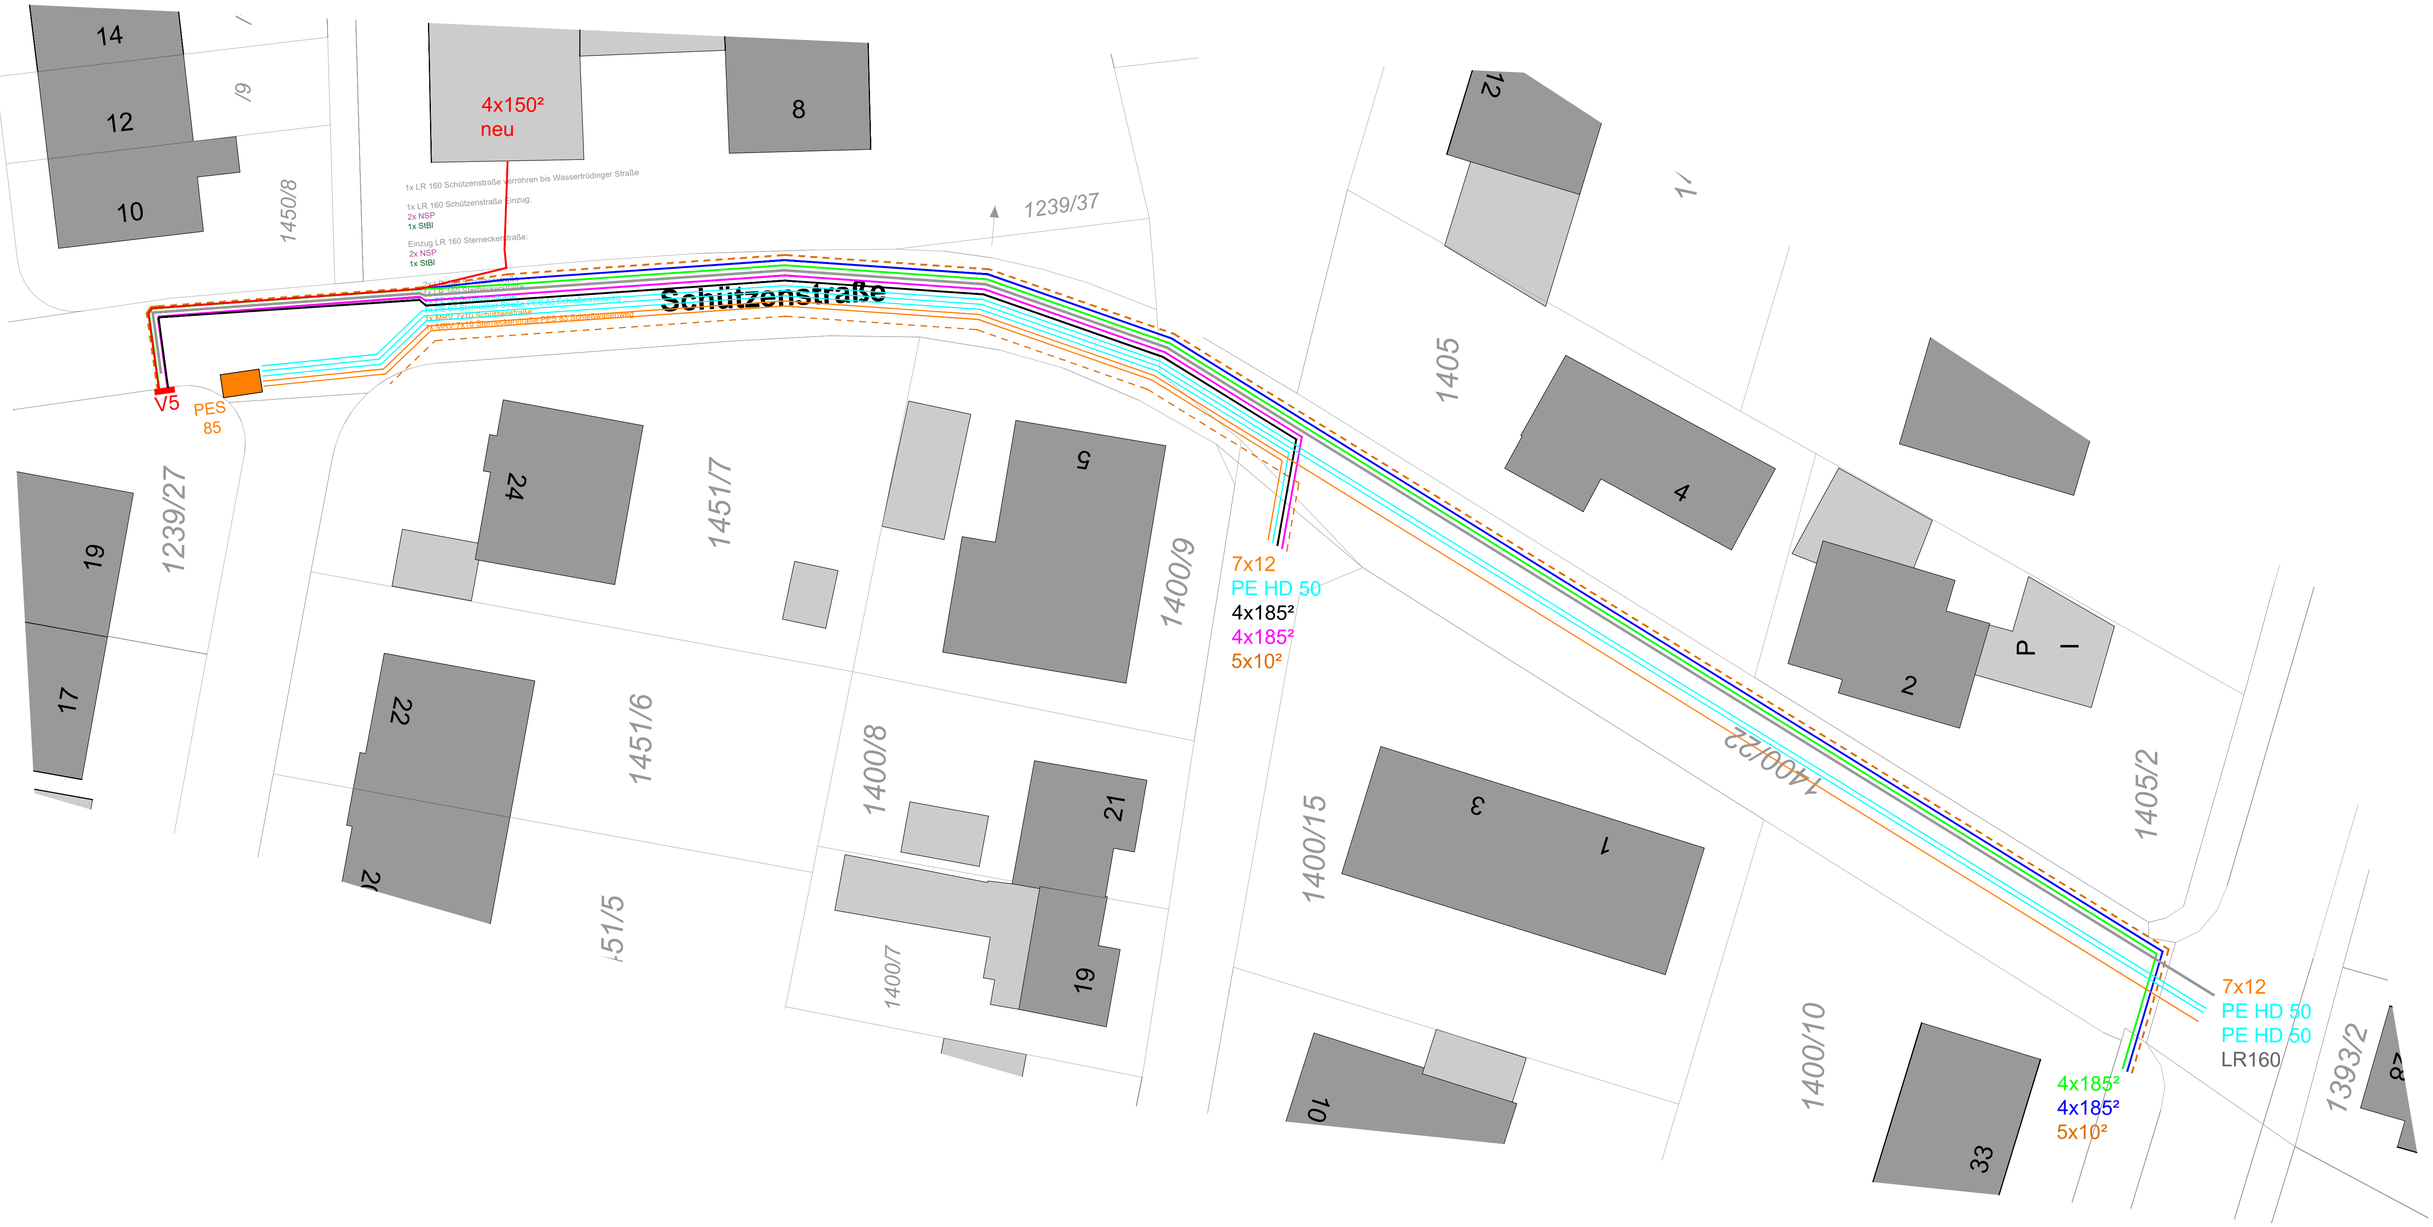


STADTWERKE DINKELSBÜHL

STROM-GAS-WASSER-WÄRME-BÄDER-ÖPNV
Rudolf - Schmidt - Straße 7
91550 Dinkelsbühl
Tel.: 0 98 51 / 57 20 0
info@sw-dinkelsbuehl.de

	Datum	Name
gez.	Okt. 2026	DB
gepr.		
geänd.		
gepr.		

Maßstab: o. M.

Stand: Okt. 2026

Schützenstraße BA II

Sanierung Versorungsleitungen Strom, Breitband

Vorplanung

Plan Nr.: 1

Dinkelsbühl:

Unterschrift SWD