WOHNANLAGE
DOPPELHAUS
MIT JE 3 WE
NEUSTÄDTLEIN
M 1 : 100

UNTERGESCHOSS

TECHNIK
WASCHEN
TROCKNEN
12,02
TRH
18,05
OKRB 443,45 =
- 2.70
FFB 16 cm
14,49
KELLER 3
FLUR
8,23
ALLG.ABSTR
7,42
KELLER 1
10,84
KELLER 2
18,46
KELLER 2 OKRB
18,46
- 2.70
FFB 16 cm

ALLE ABWASSERLEITUNGEN
SCHMUTZWASSER PVC 2000
D = 125 MIT 2 % GEFÄLLE
IN SANDBETT VERLEGEN
ALLE ABWASSERLEITUNGEN
REGENWASSER WASSER PVC 2000
D =100 MIT 2 % GEFÄLLE
IN SANDBETT VERLEGEN

FERTIGGARAGE
6,00 / 3,00
2,75
18,46

VORH KSCH
D 444,40
S 441,83
T 2,57

VORH ABWASSER LEITUNG D= 150

D 444,32 = - 1,83
S 441,75 = - 4,40
T 2,57

ZISTERNE NENNINHALT
7,500 CBM DAVON 4,000 CBM
ALS REGENRÜCKHALTEBECKEN
MIT AUTO. ABL-VENTIEL 0,15 MM/SEK

D 444,32 = - 1,83
S 441,45 = - 4,10
T 2,27

ALLE ABWASSERLEITUNGEN
SCHMUTZWASSER PVC 2000
D = 125 MIT 2 % GEFÄLLE
IN SANDBETT VERLEGEN
ALLE ABWASSERLEITUNGEN
REGENWASSER WASSER PVC 2000
D =100 MIT 2 % GEFÄLLE
IN SANDBETT VERLEGEN

VORH ABWASSER LEITUNG D= 150

VORH KSCH
D 444,29 = - 1,86
S 442,01 = - 4,14
T 2,28

ZISTERNE NENNINHALT
7,500 CBM DAVON 4,000 CBM
ALS REGENRÜCKHALTEBECKEN
MIT AUTO. ABL-VENTIEL 0,15 MM/SE

DN 300 STZ 29,99 5 %

X 446,16
X 446,00
X 446,31
X 446,32
X 445,42
X 446,09
X 445,66
X 445,68
X 445,41
X 445,28
X 444,49
X 446,37
X 446,32
X 444,12
X 444,08

WOHNANLAGE
DOPPELHAUS
MIT JE 3 WE
NEUSTÄDTLEIN
M 1 : 100

X 446,16 X 446,31 X 446,32 X 446,00 X 445,42 X 446,09 X 445,66 X 445,68 X 445,41 X 445,28

11,99 TRH

11,99 TRH

ELTERN 13,13

ELTERN 13,13

EFH 446,15 71,79 TERR

EFH 446,15 71,79 o TERR

KIND 12,97

DIELE 5,77

DIELE 5,77

KIND 12,97

BAD 7,59

BAD 7,59

KOCHEN

ESSEN

WOHNEN

WOHNEN

ESSEN

KOCHEN

31,80

31,80

TERRASSE 9,40 4,70

TERRASSE 9,40 4,70

EFH 445,66 - 0,49

FERTIGGARAGE 6,00 / 3,00 2,75 EG OST

FERTIGGARAGE

OG OST

EFH 445,66 - 0,49 FERTIGGARAGE

OG OST

FERTIGGARAGE 6,00 / 3,00 2,75 DG WEST EFH 445,00 - 1,15

FERTIGGARAGE 6,00 / 3,00 2,75 OG WEST

FERTIGGARAGE 6,00 / 3,00 2,75 EG W EFH 445,00 - 1,15

2003
2003

504
1020

HEIMISCHE OBSTBÄUME
MIT UNTERPFLANZUNG
MIT STRÄUCHERN

ERDGESCHOSS

ERDGESCHOSS

[redacted]

WOHNANLAGE
DOPPELHAUS
MIT JE 3 WE
NEUSTÄDTLEIN
M 1 : 100

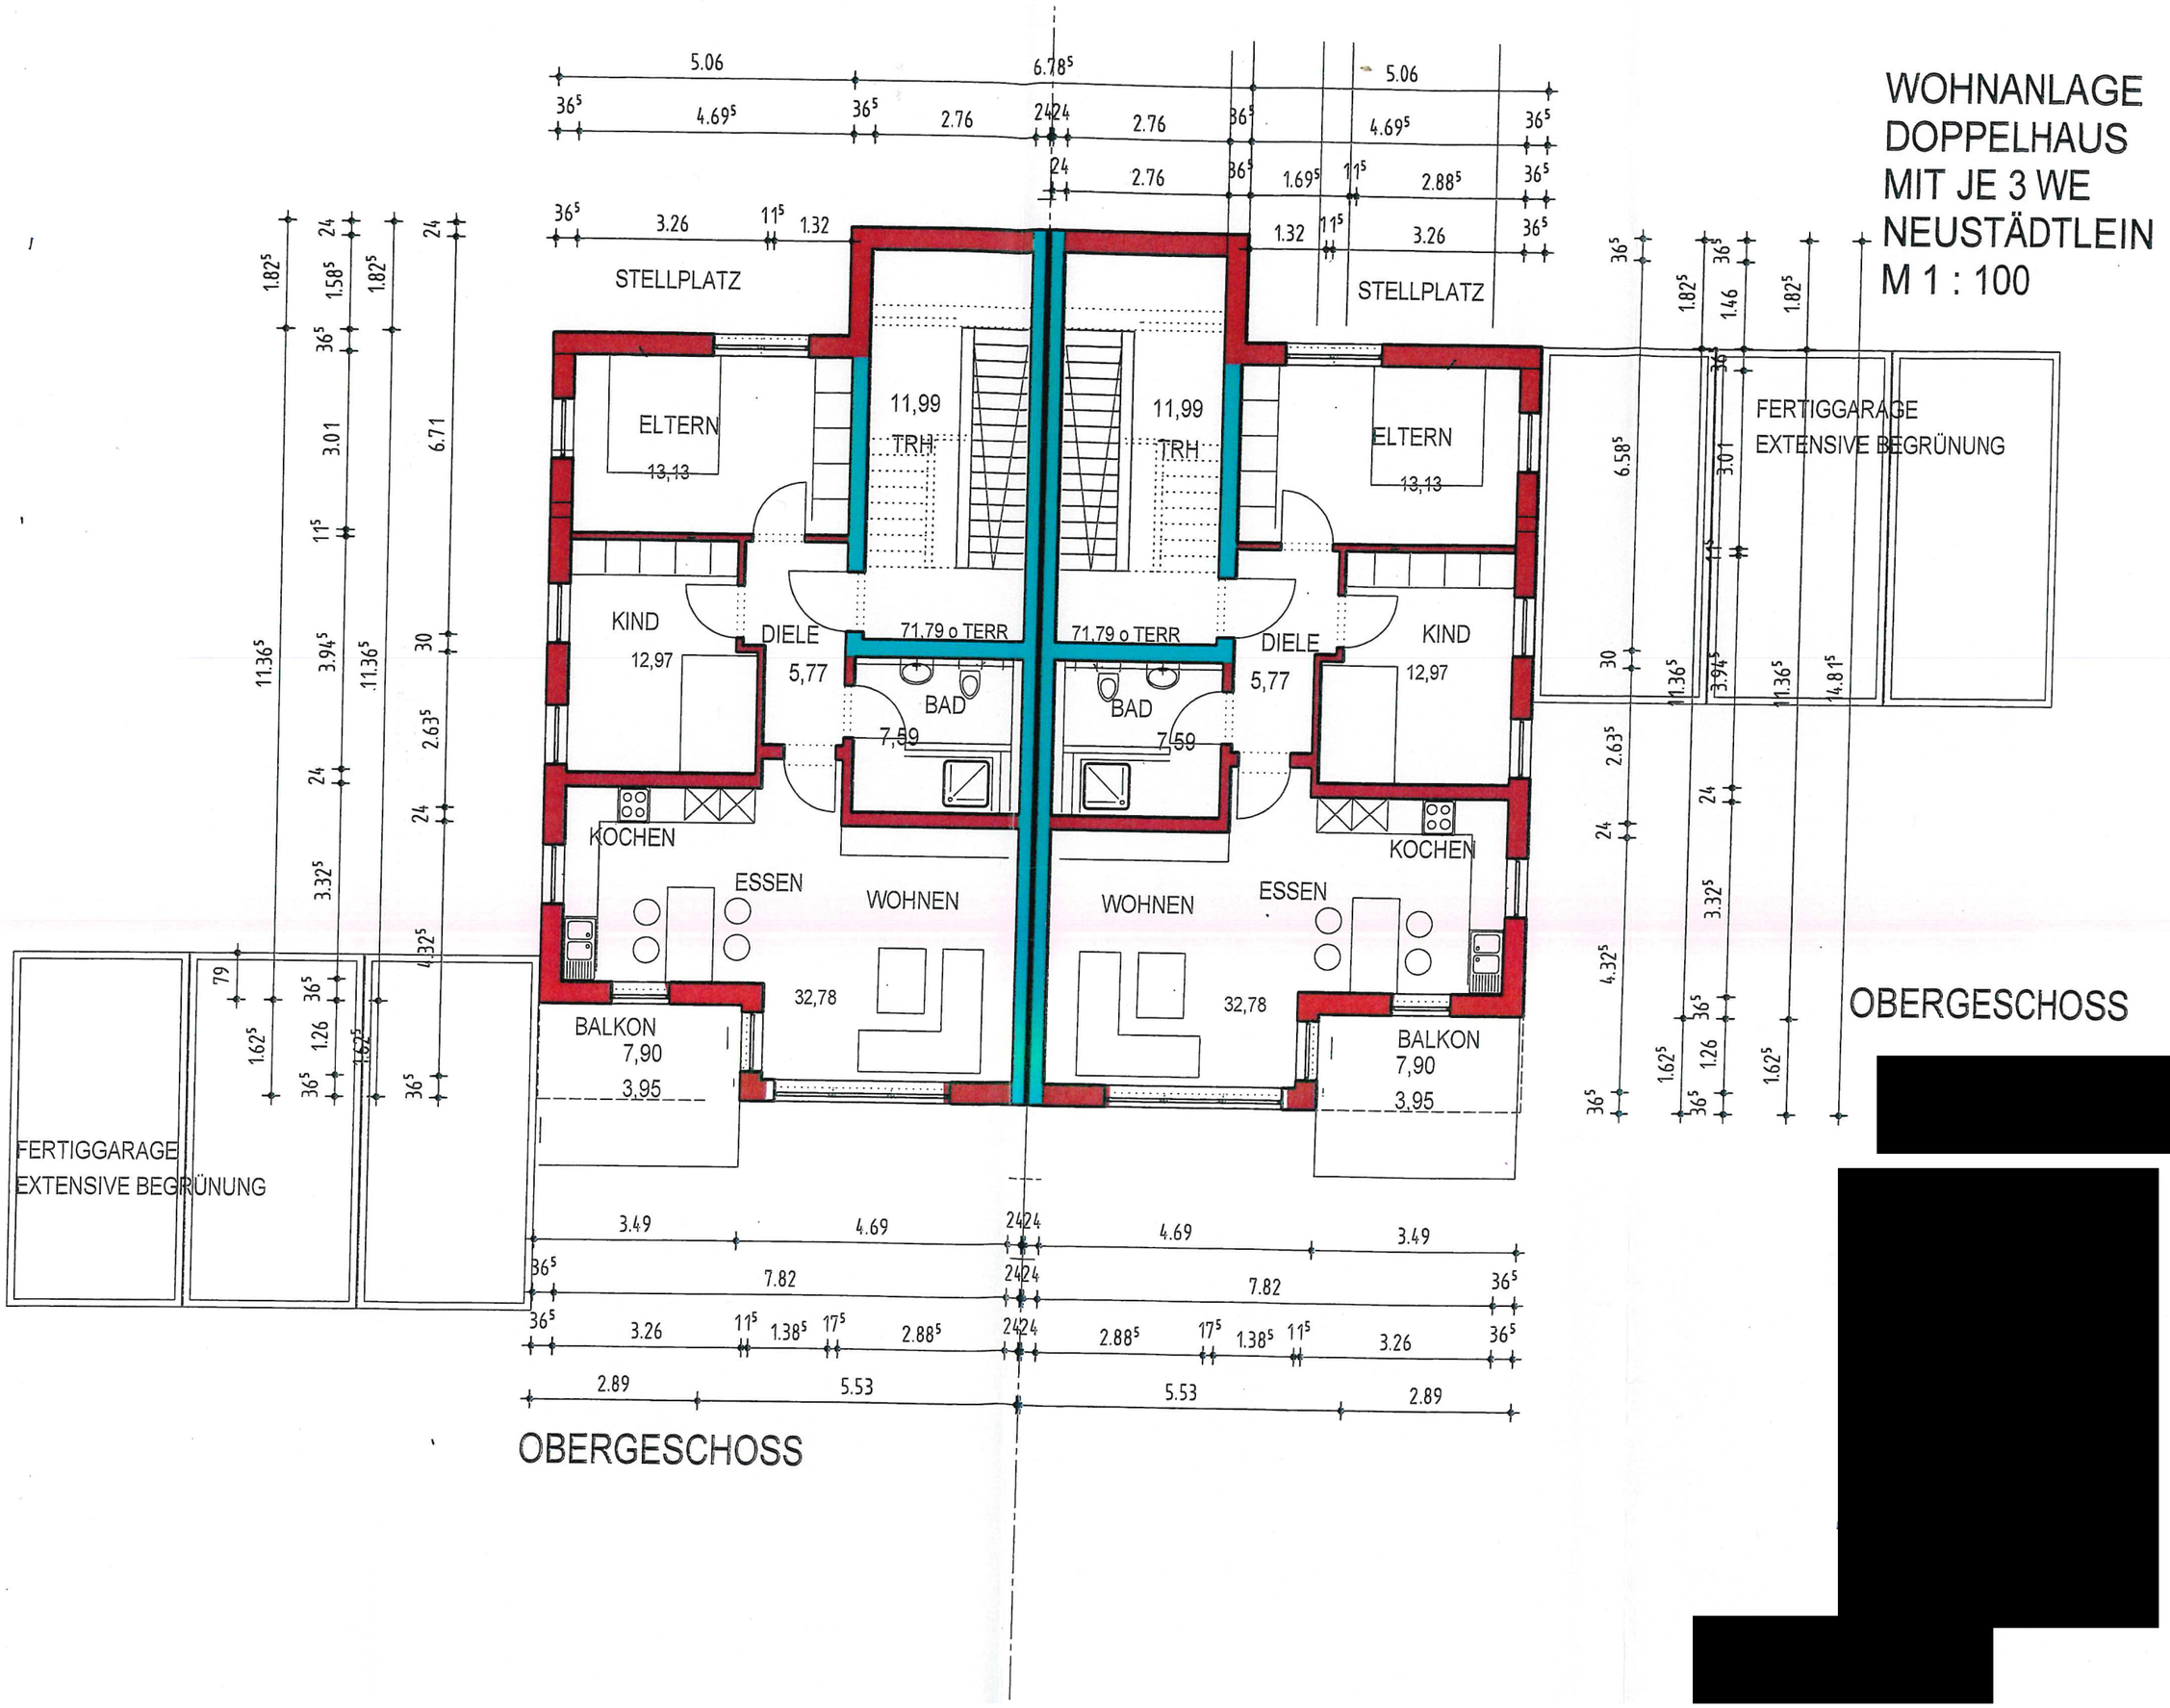

[redacted]

WOHNANLAGE
DOPPELHAUS
MIT JE 3 WE
NEUSTÄDTLEIN
M 1 : 100

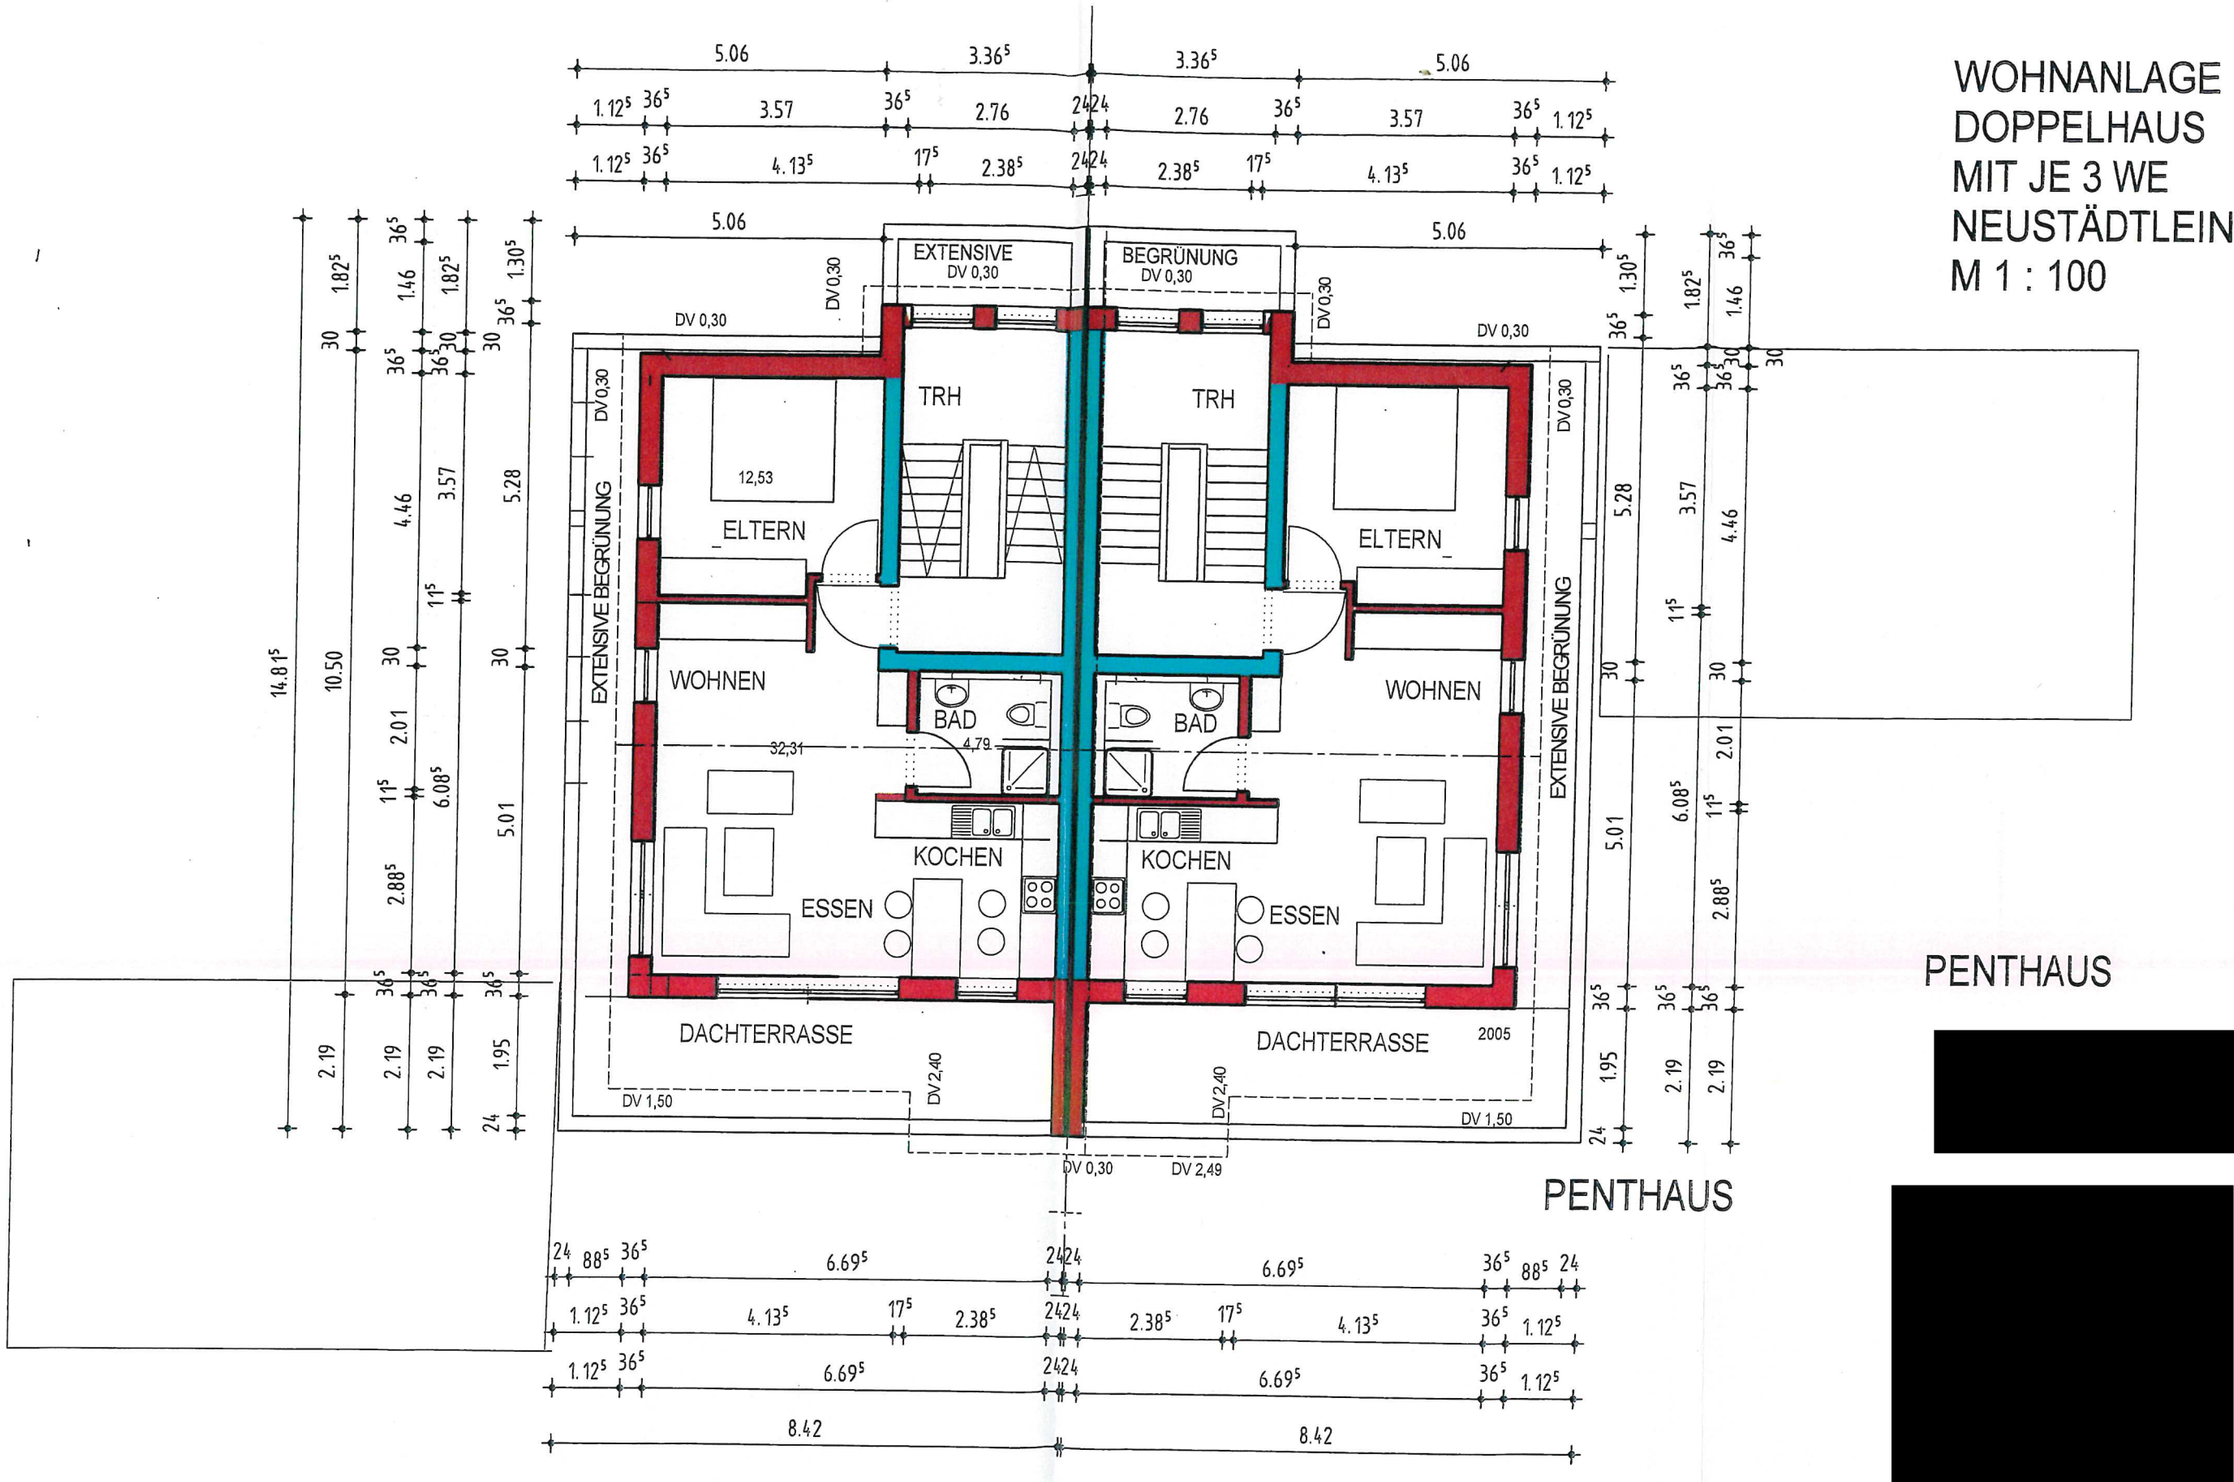

WOHNANLÄGE
DOPPELHAUS
MIT JE 3 WE
NEUSTÄDTLEIN
M 1 : 100
QUERSCHNITT

QUERSCHNITT

DACHAUFBAU:
FLACHDACHPFANNEN DUNGELGRAU
LATTUNG 40/50
KONTERLATTUNG 60/80
DIFF FOLIE
WEICHFASERPLATTE 10 CM
SPARREN NACH STATIK
WÄRMEDÄMMUNG 24 CM
DIFF - FOLIE
KONTERLATTUNG 50/50
UNTERSPARRENDÄMMUNG 50 MM
LATTUNG 27/70
GIPSKARTONPLATTEN 12 MM

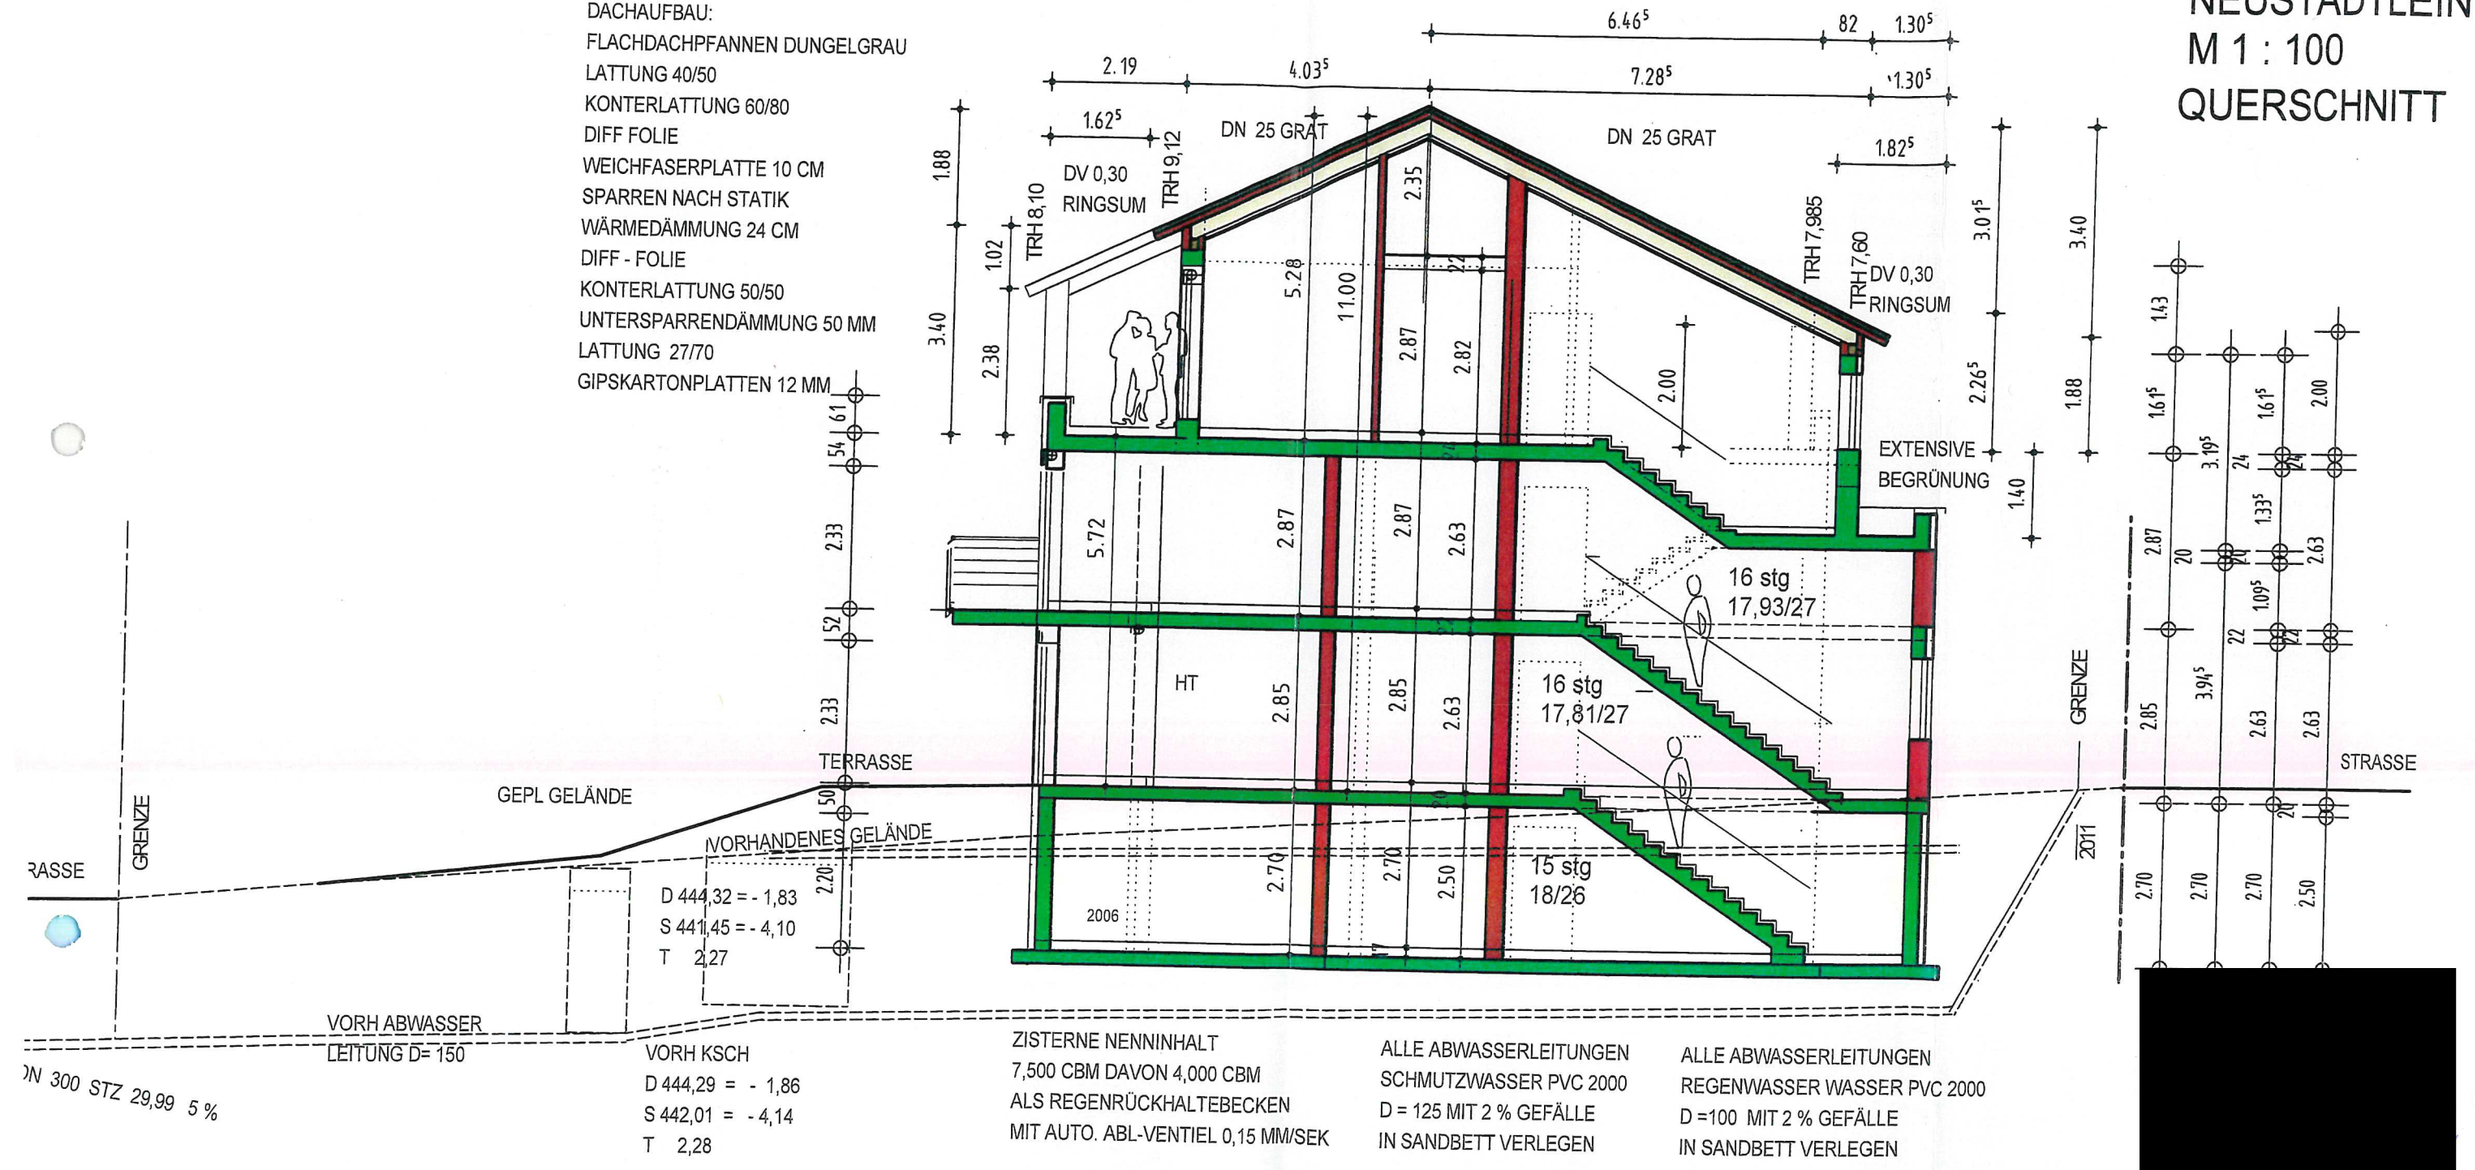

ZISTERNE NENNINHALT
7,500 CBM DAVON 4,000 CBM
ALS REGENRÜCKHALTEBECKEN
MIT AUTO. ABL-VENTIEL 0,15 MM/SEK

ALLE ABWASSERLEITUNGEN
SCHMUTZWASSER PVC 2000
D = 125 MIT 2 % GEFÄLLE
IN SANDBETT VERLEGEN

ALLE ABWASSERLEITUNGEN
REGENWASSER WASSER PVC 2000
D =100 MIT 2 % GEFÄLLE
IN SANDBETT VERLEGEN

[redacted]

KOPIE VON KOPIE 2 WÖRT LAUNER
510

WOHNANLAGE
DOPPELHAUS
MIT JE 3 WE
NEUSTÄDTLEIN
M 1 : 100

SÜDANSICHT

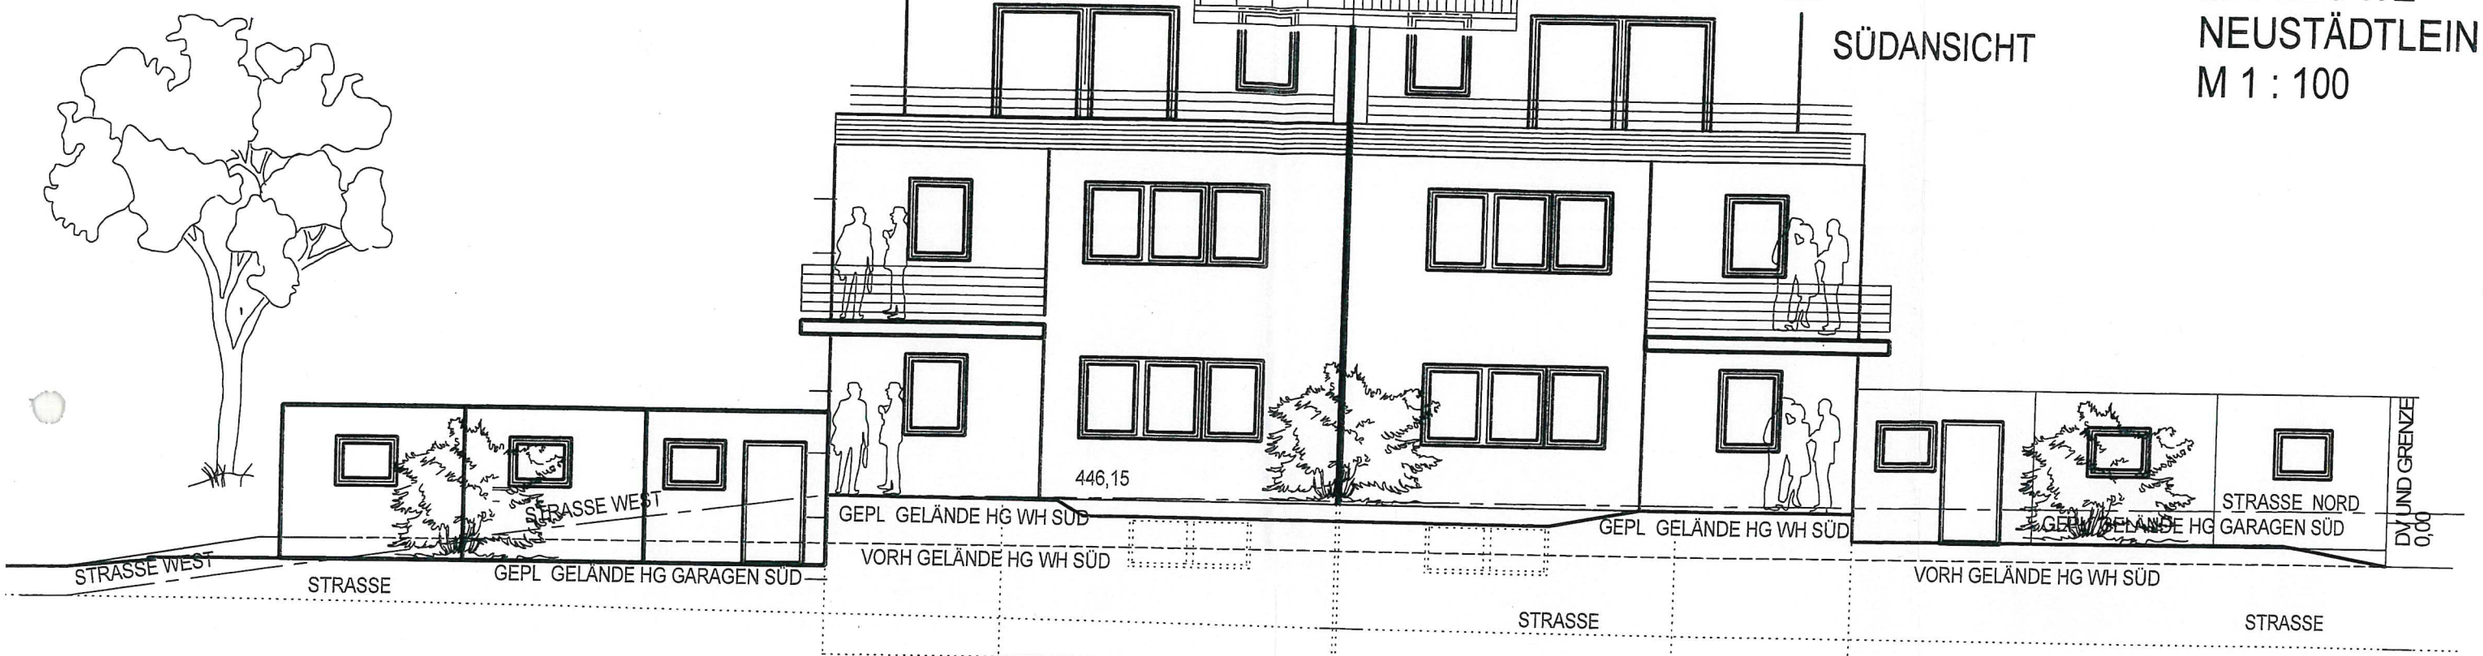

SÜDANSICHT

OSTANSICHT

OSTANSICHT

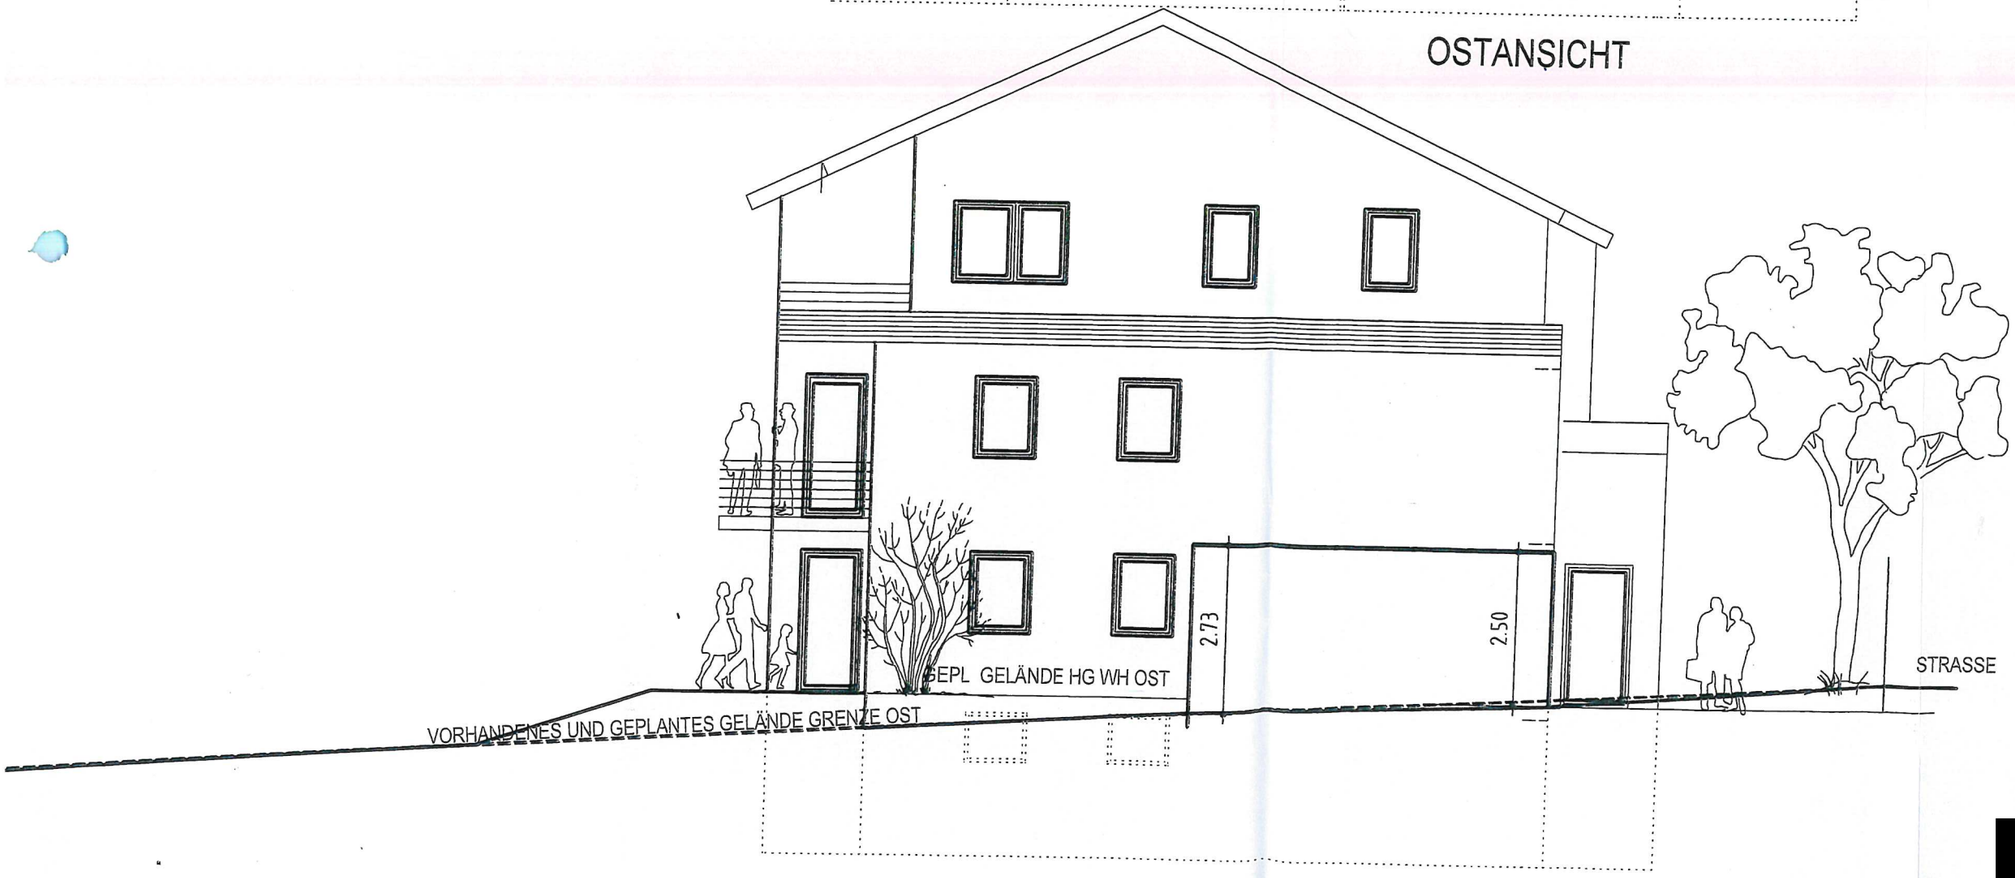

[redacted]


NORANSICHT
WOHNANLAGE
DOPPELHAUS
MIT JE 3 WE
NEUSTÄDTLEIN
M 1 : 100
strasse
NORANSICHT
WESTANSICHT
WESTANSICHT
STRASSE
GEPLANTES GELÄNDE HG WH
VORHANDENES GELÄNDE HG WH
2.75
2007
[redacted]