
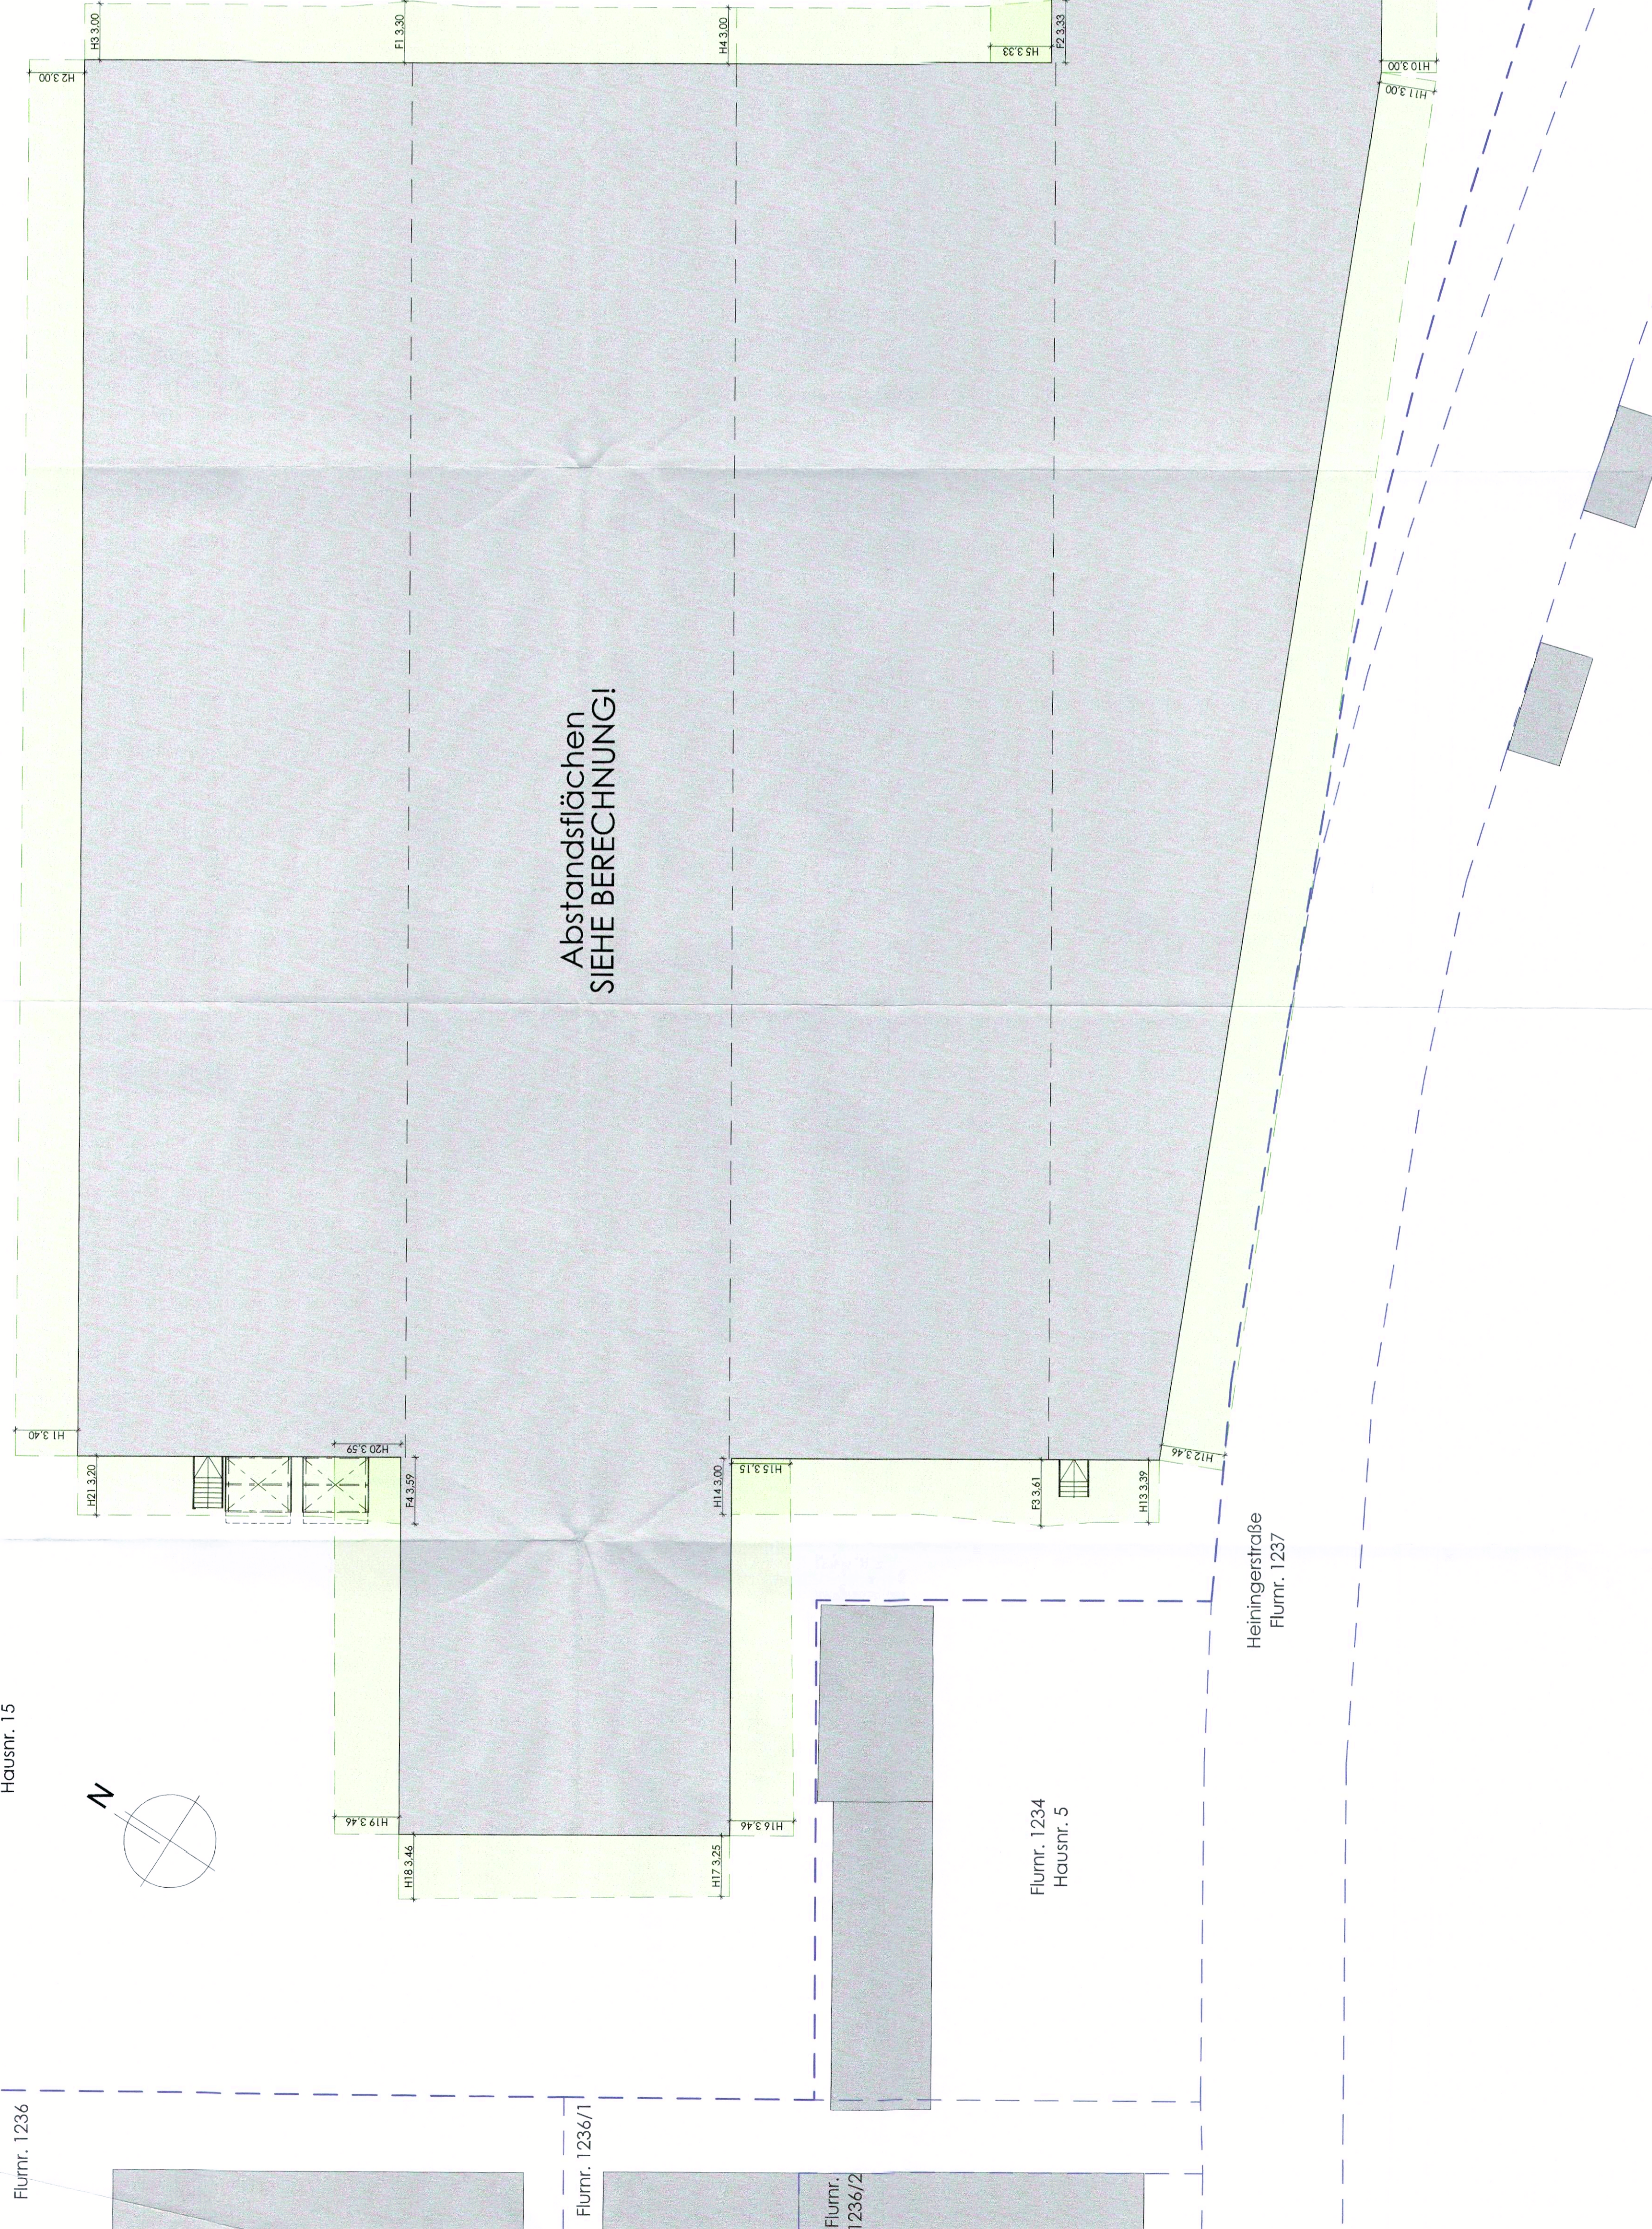


Rudolf-Schmidt-Straße
Flurnr. 1171/2

Flurnr. 1230
Hausnr. 15

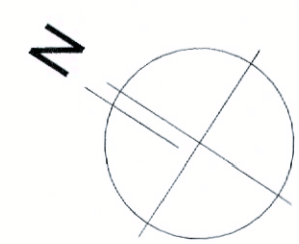

Abstandsflächen
SIEHE BERECHNUNG!

Flurnr. 1229
Hausnr. 17

Flurnr. 1229/1
Hausnr. 1

Heiningergasse
Flurnr. 1237

Flurnr. 1234
Hausnr. 5


Flurnr. 1231/2



Ant für Digitalisierung, Breitband und Vermessung
Ansbach
Dollmannstraße 56
91522 Ansbach

Flurstück: 1234
Gemarkung: Dinkelsbühl
Gemeinde: Dinkelsbühl
Landkreis: Ansbach
Bezirk: Mittelfranken

Auszug aus dem
Liegenschaftskataster
Flurkarte 1:1000
zur Bauvorlage nach § 7 Abs. 1 BauVorV
Erstellt am 04.04.2025

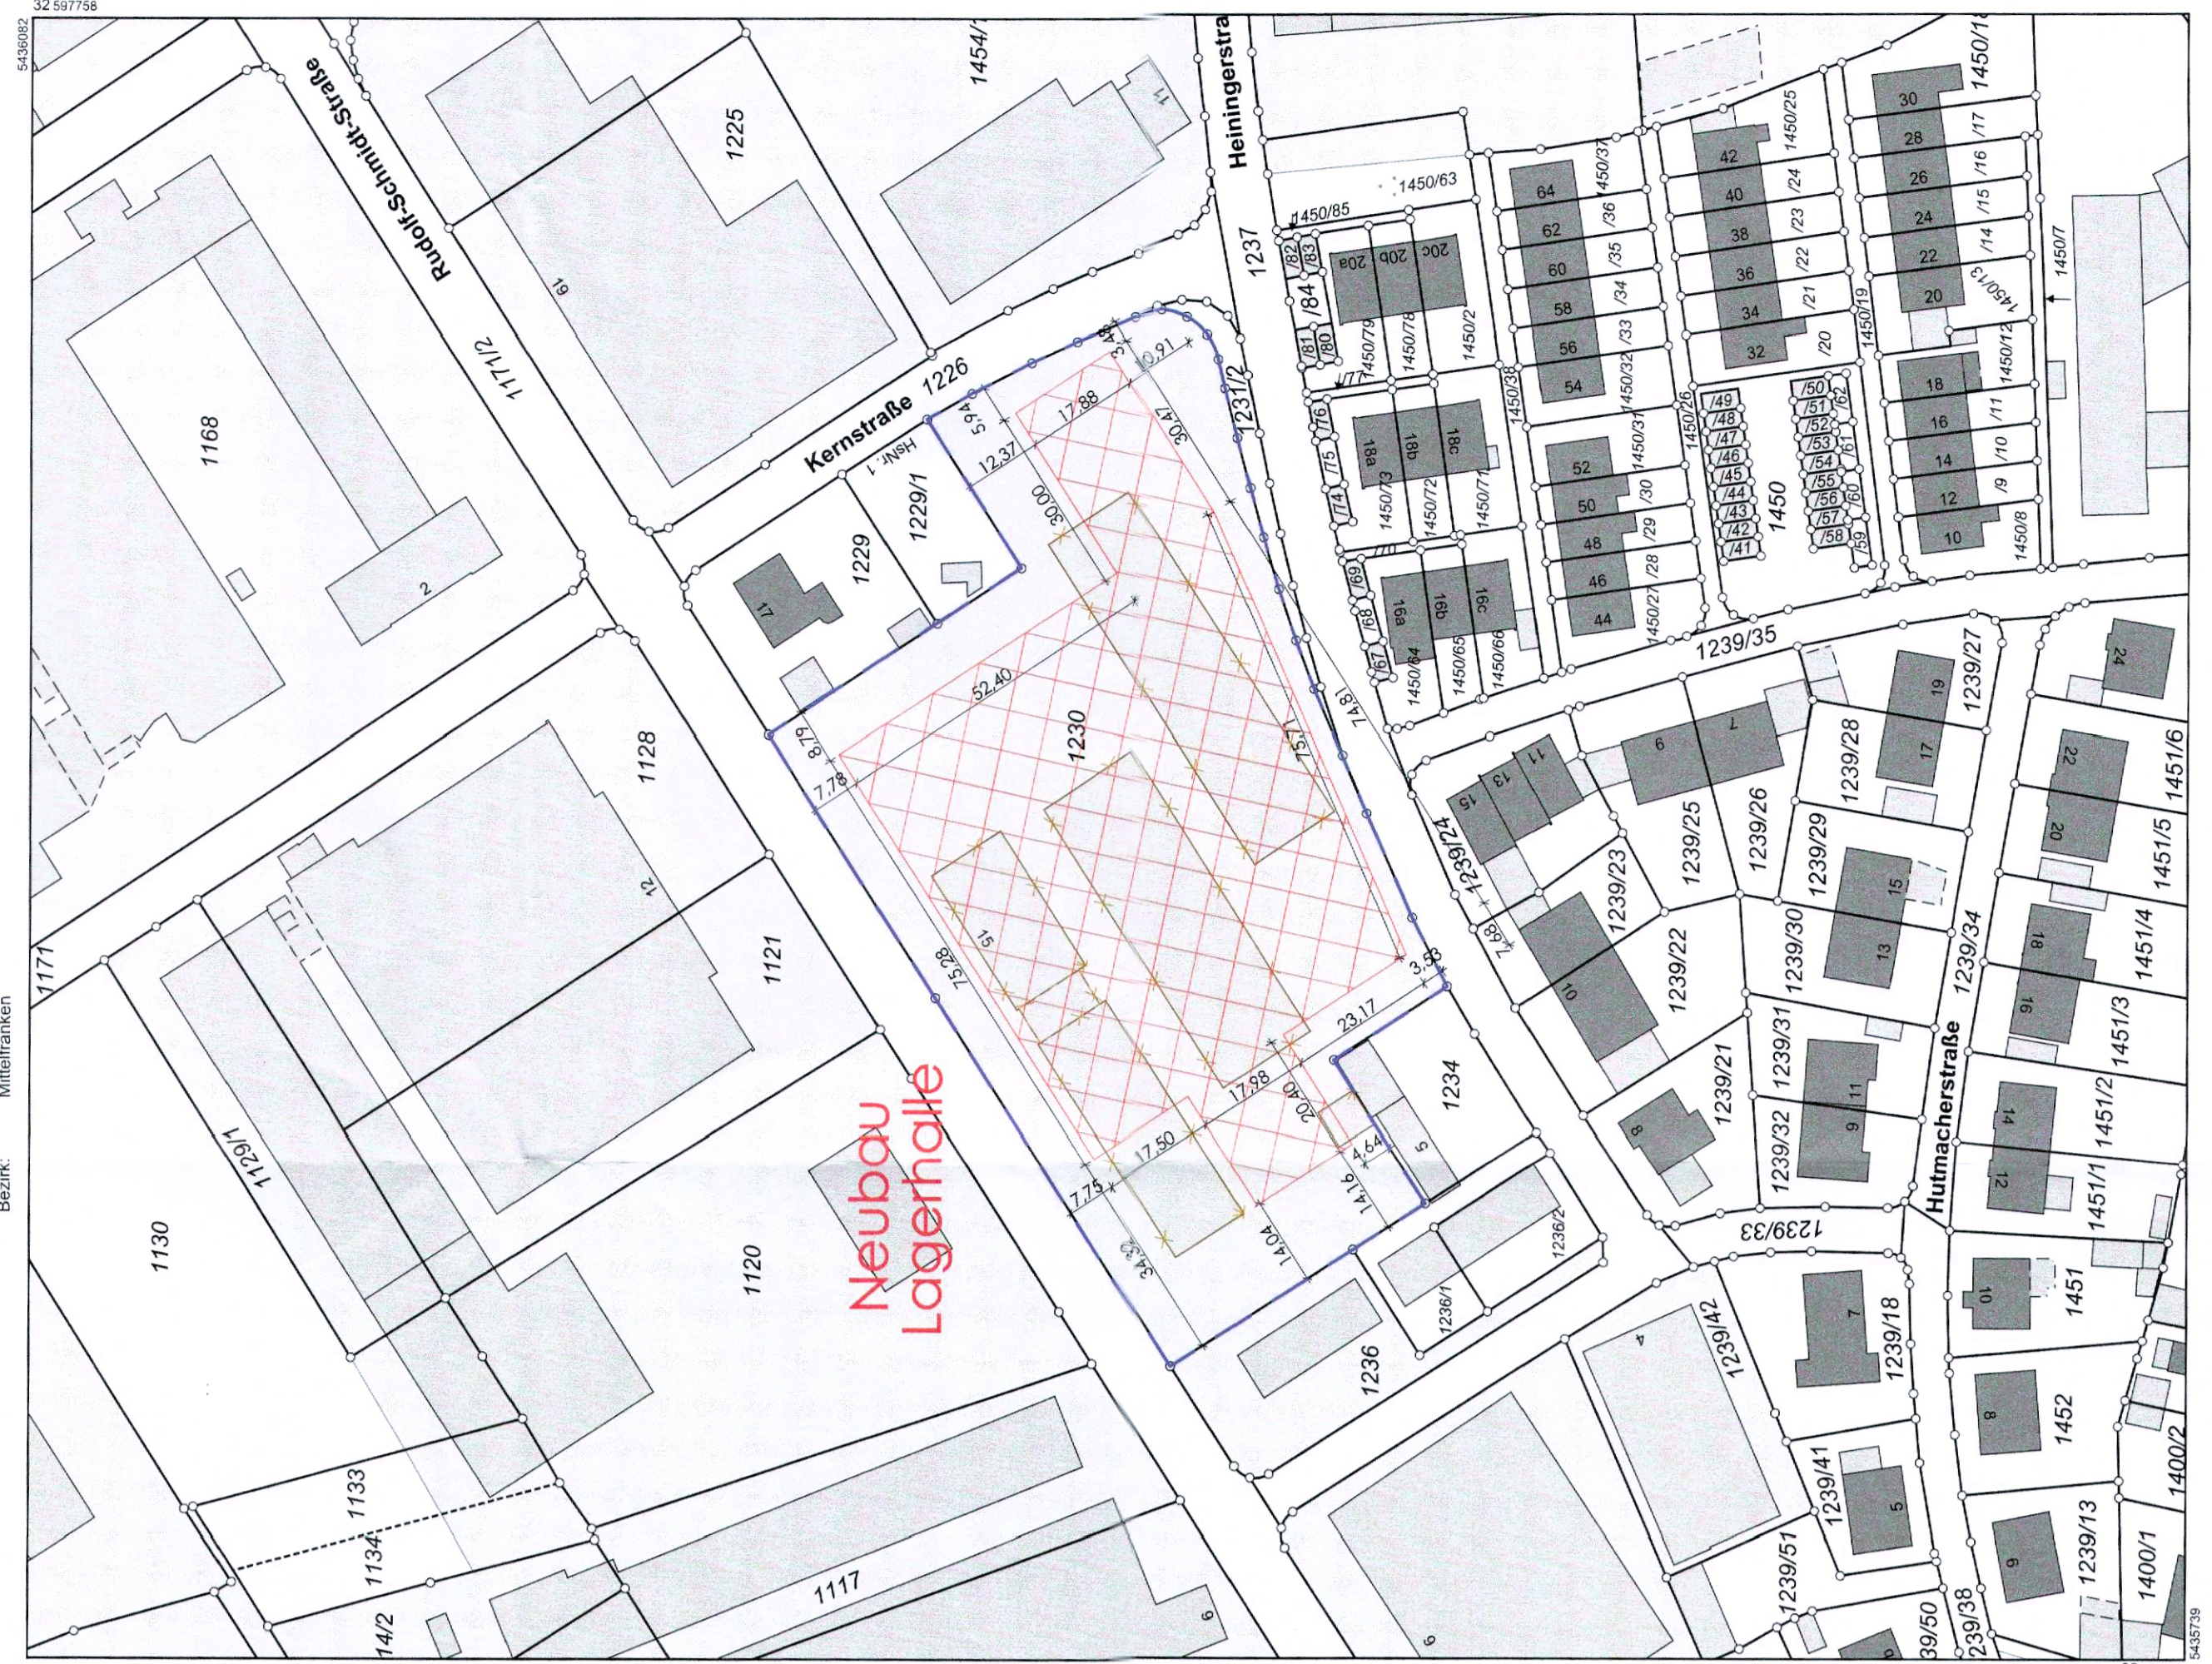

Neubau
Lagerhalle

Maßstab 1:1000
Vorwältigung nur für den eigenen Gebrauch.
Zur Maßnahme nur bedingt geeignet.
Geplattbisher: ADBV/Ansbach

Dieser Ausdruck wurde maschinell erstellt und ist ohne Unterschrift gültig.