


OSTANSICHT

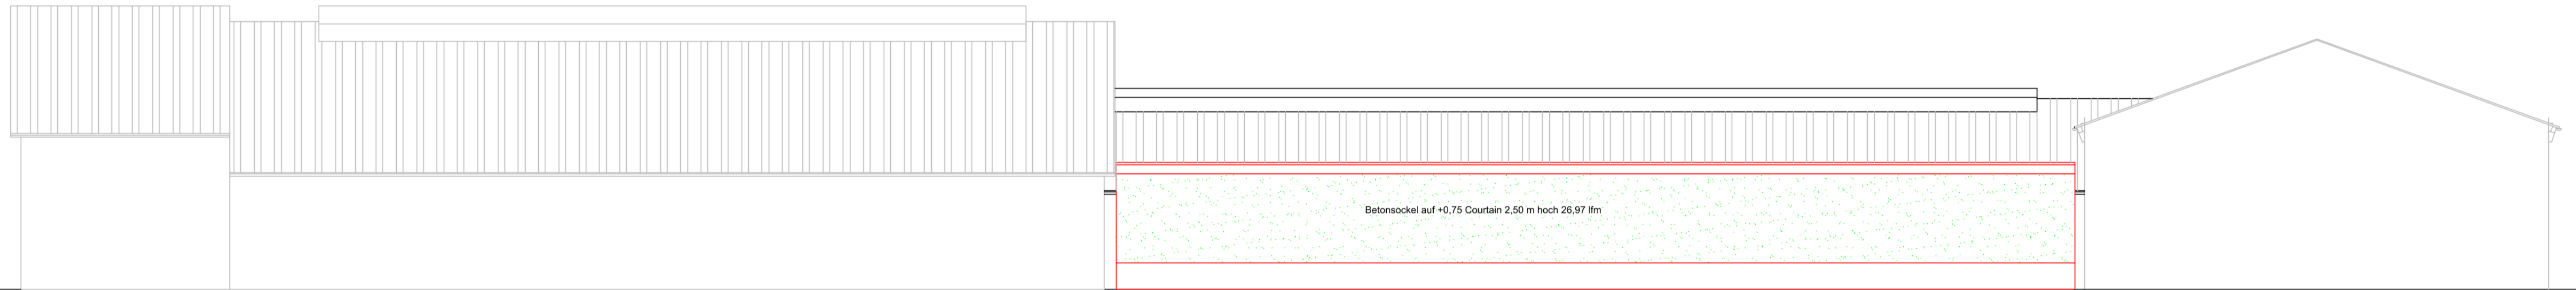


Bestehender Stall

Bestehender Bullenstall

Bestehende Halle





WESTANSICHT

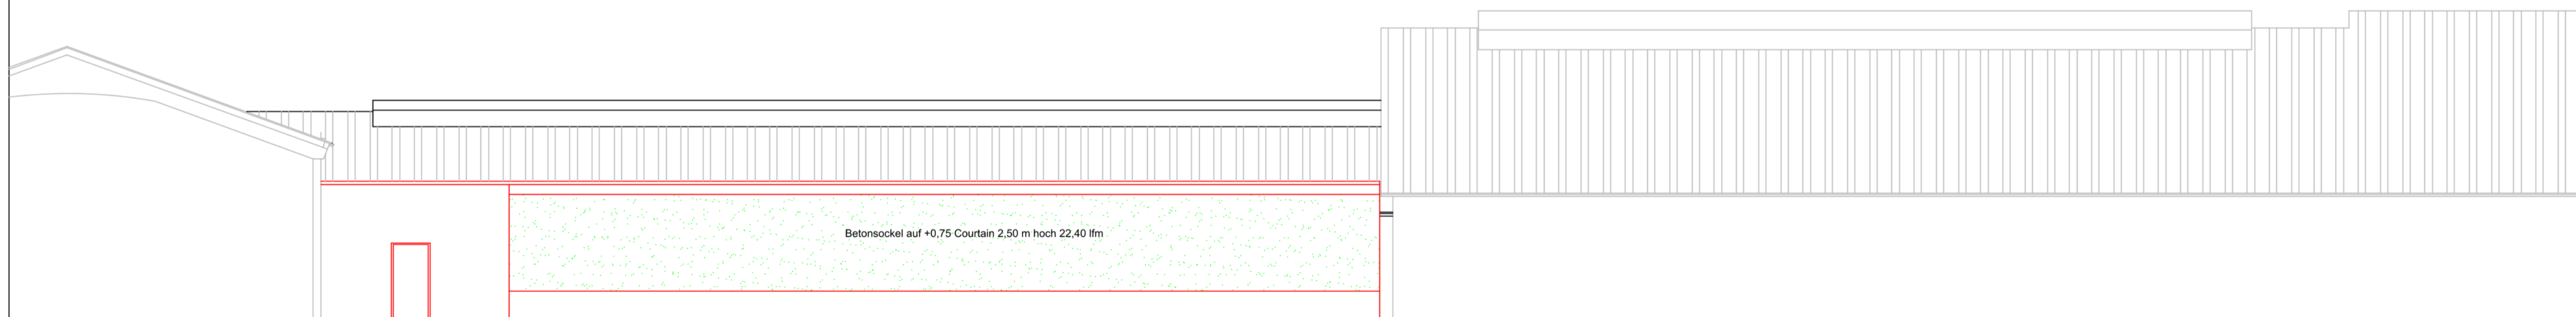

Bestehende Halle

Bestehender Bullenstall

Bestehender Rinderstall

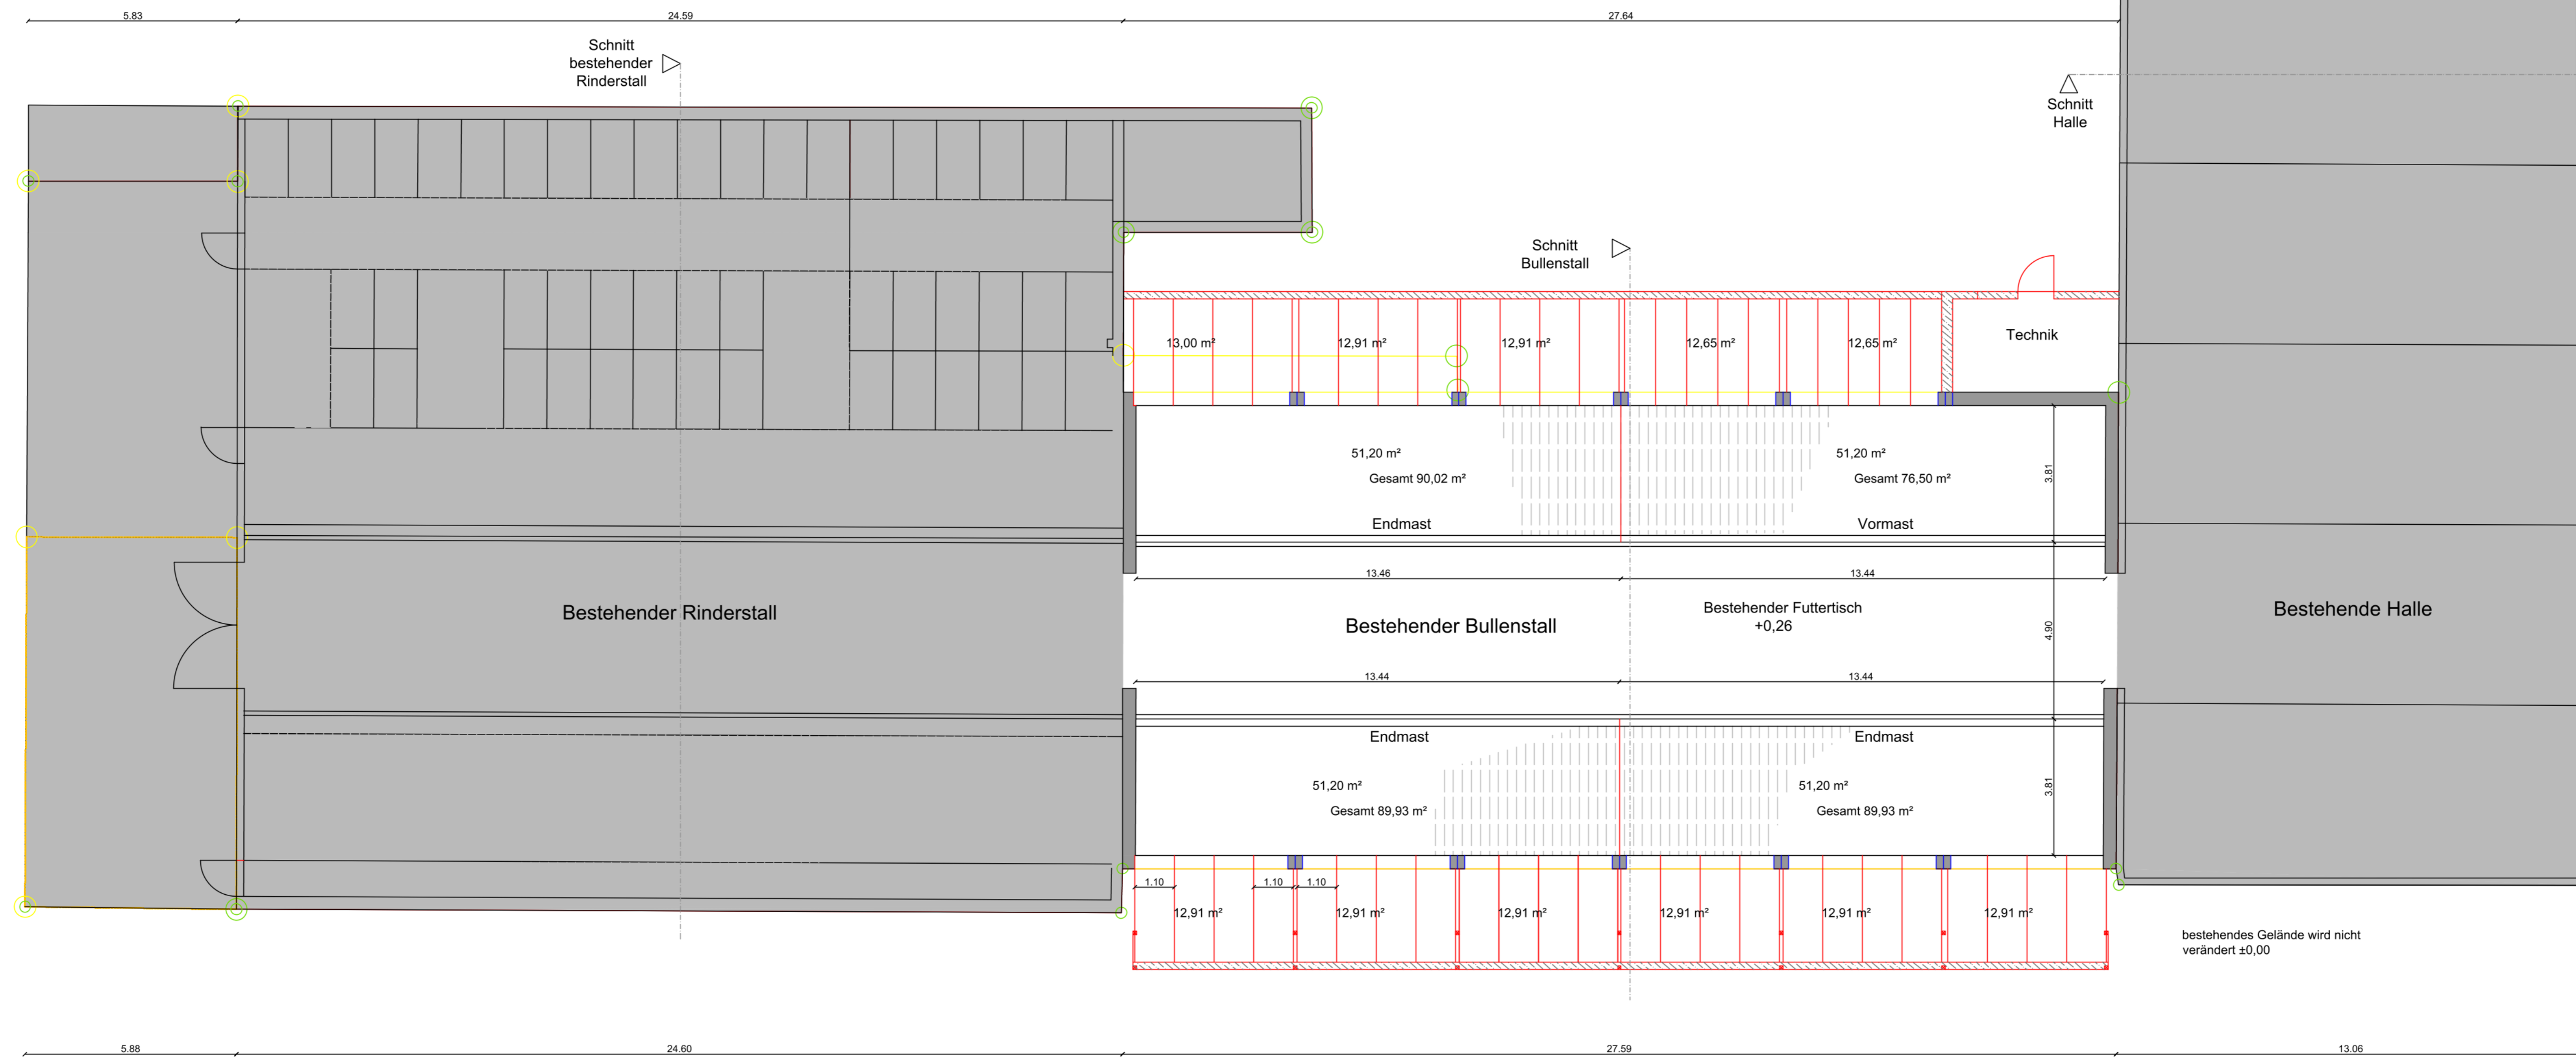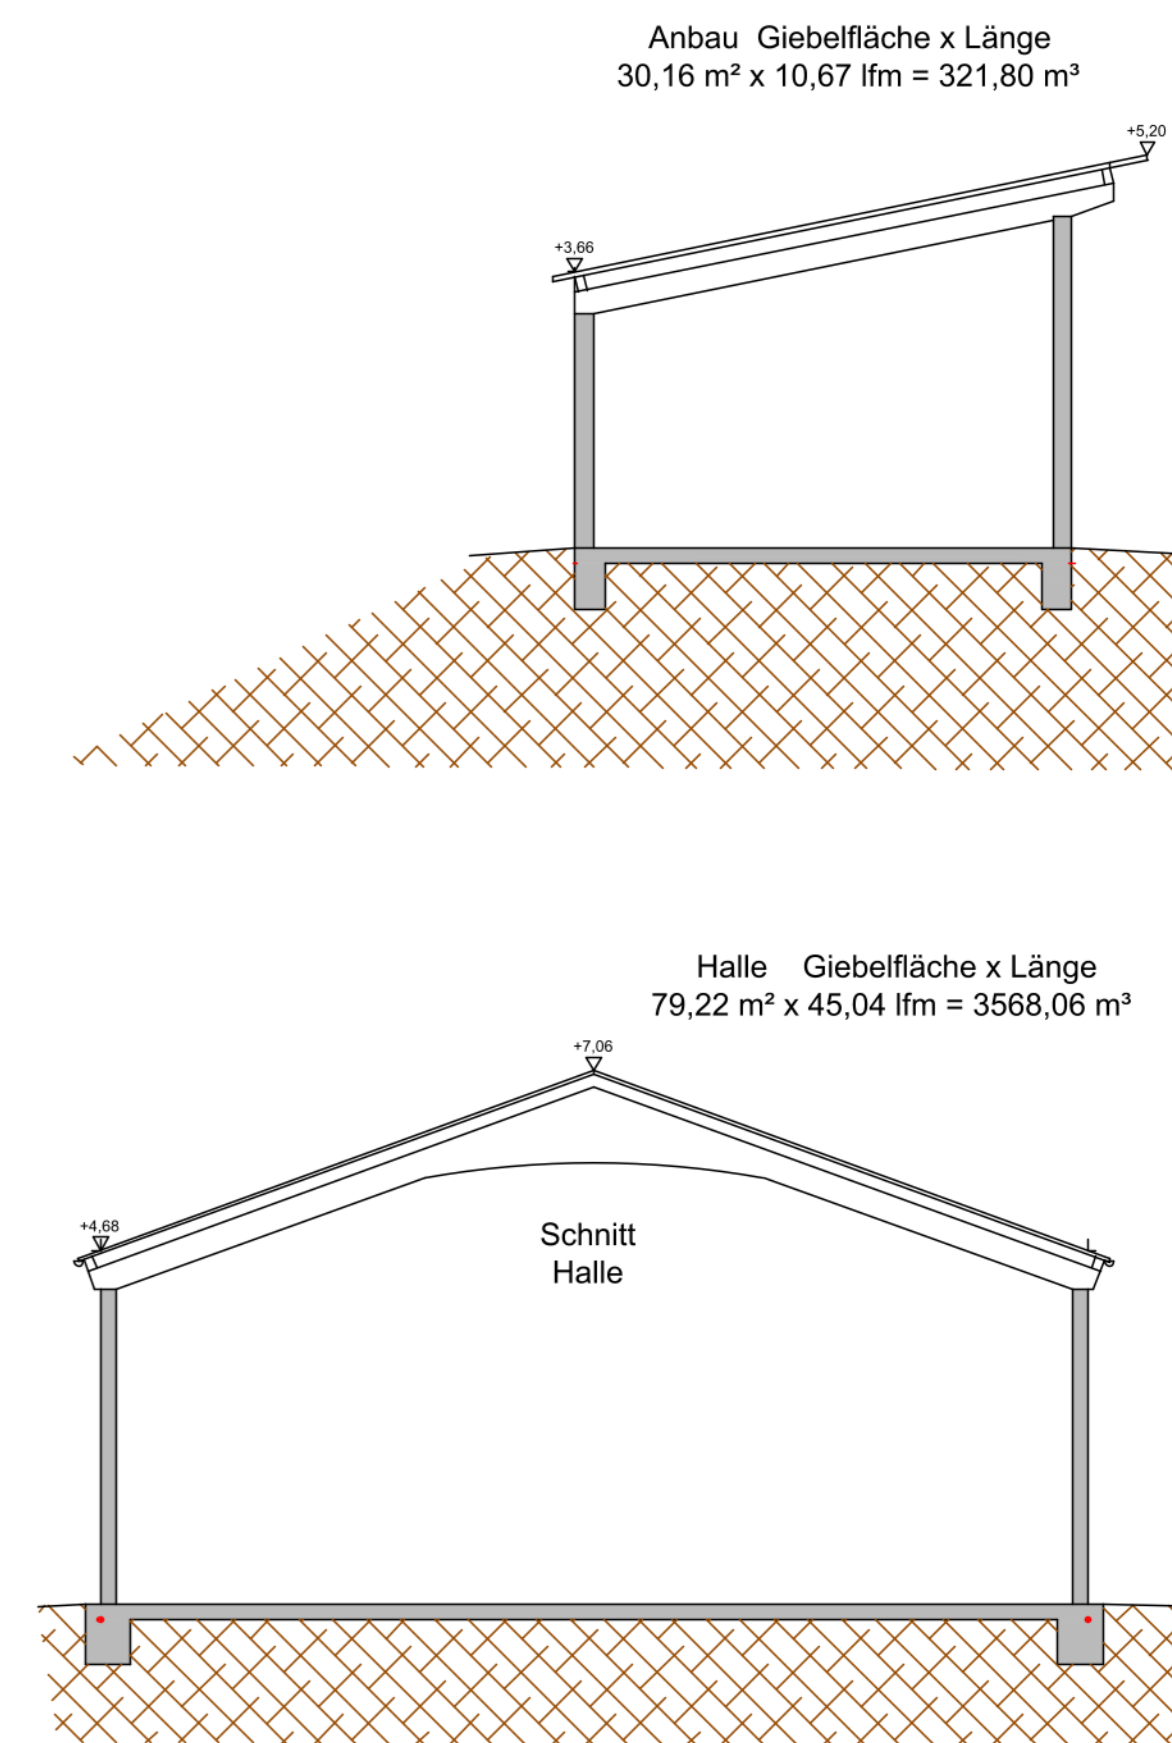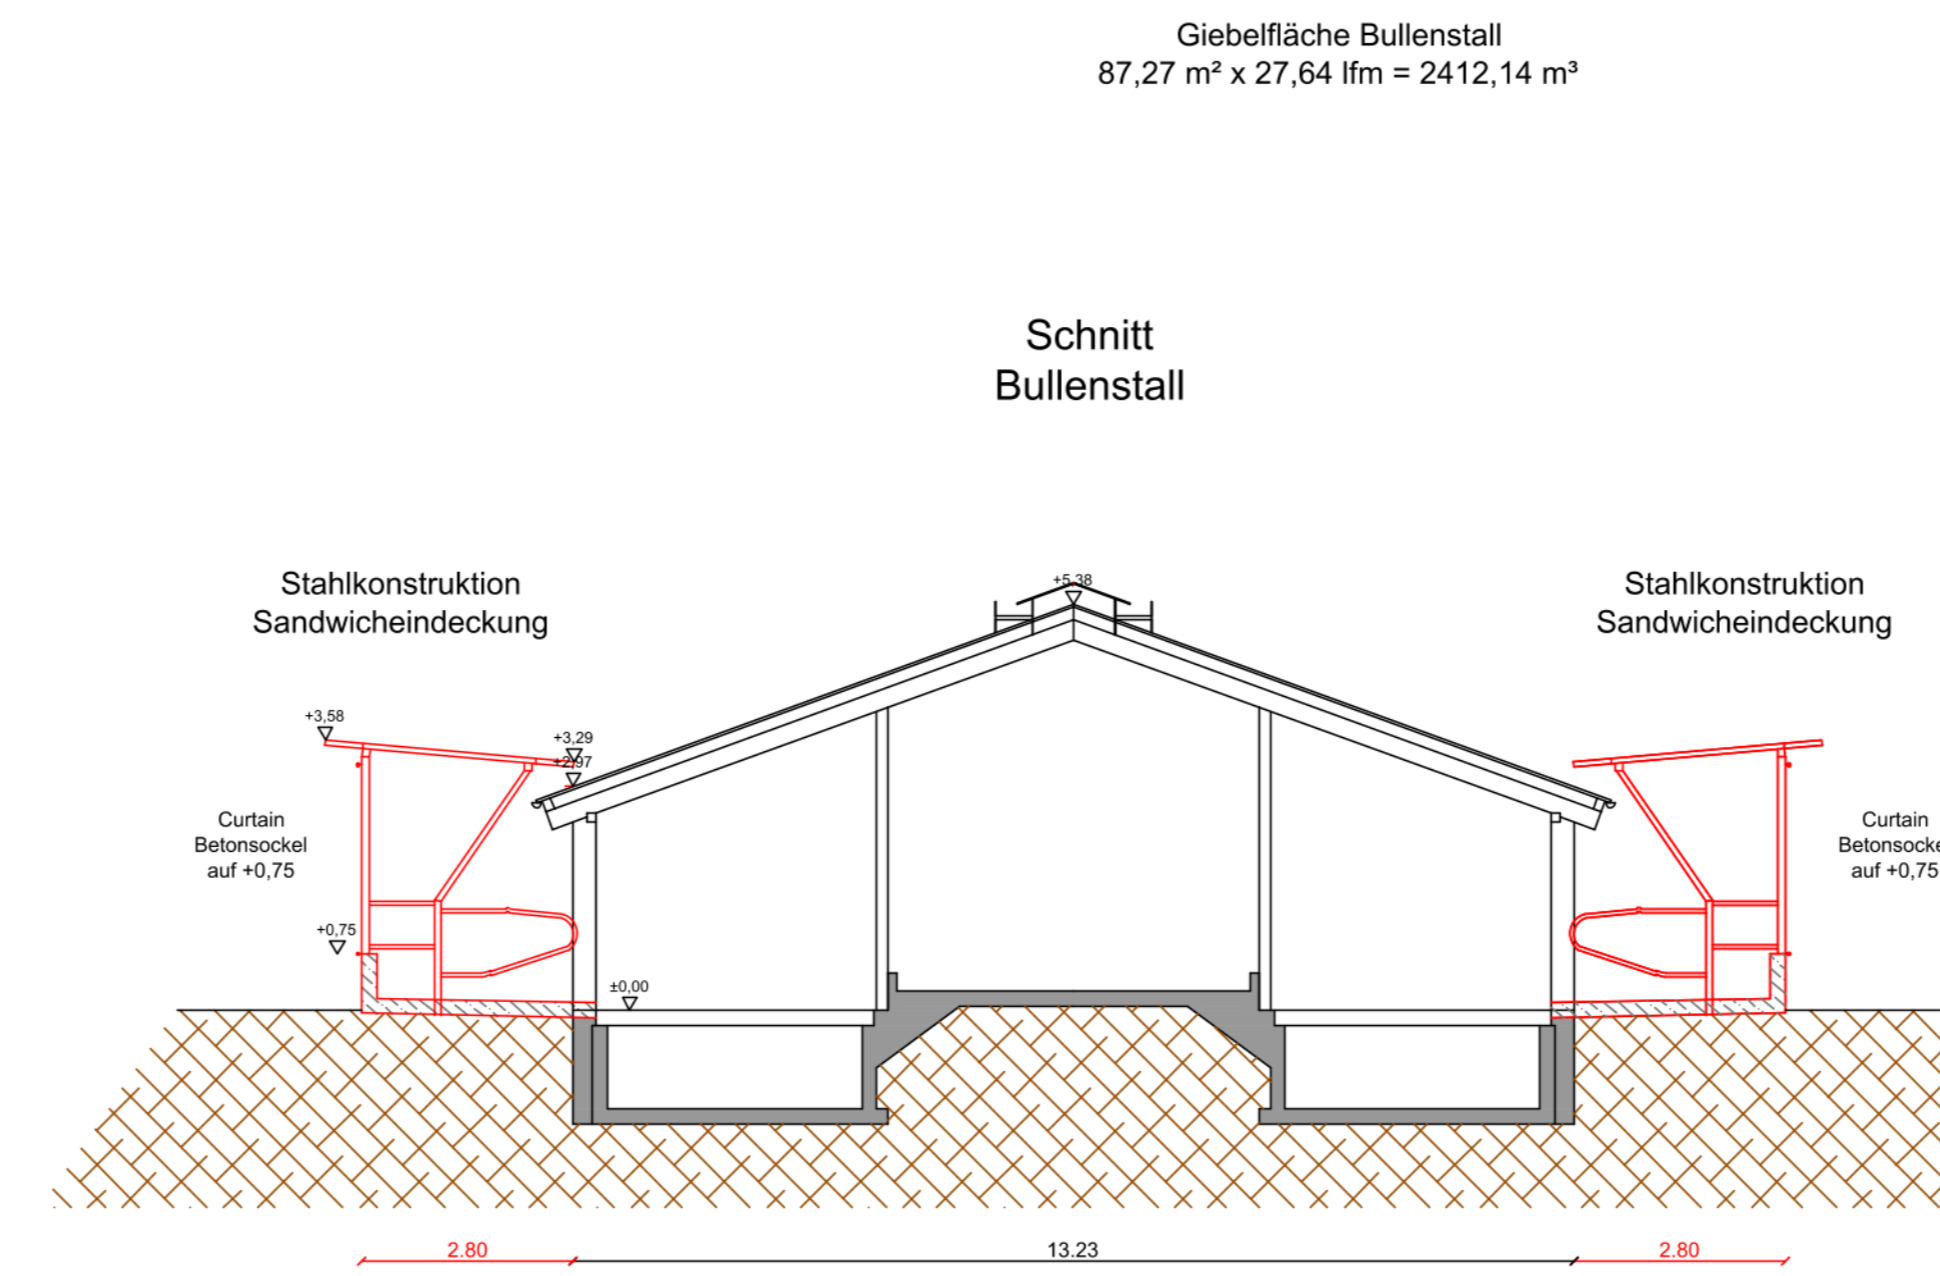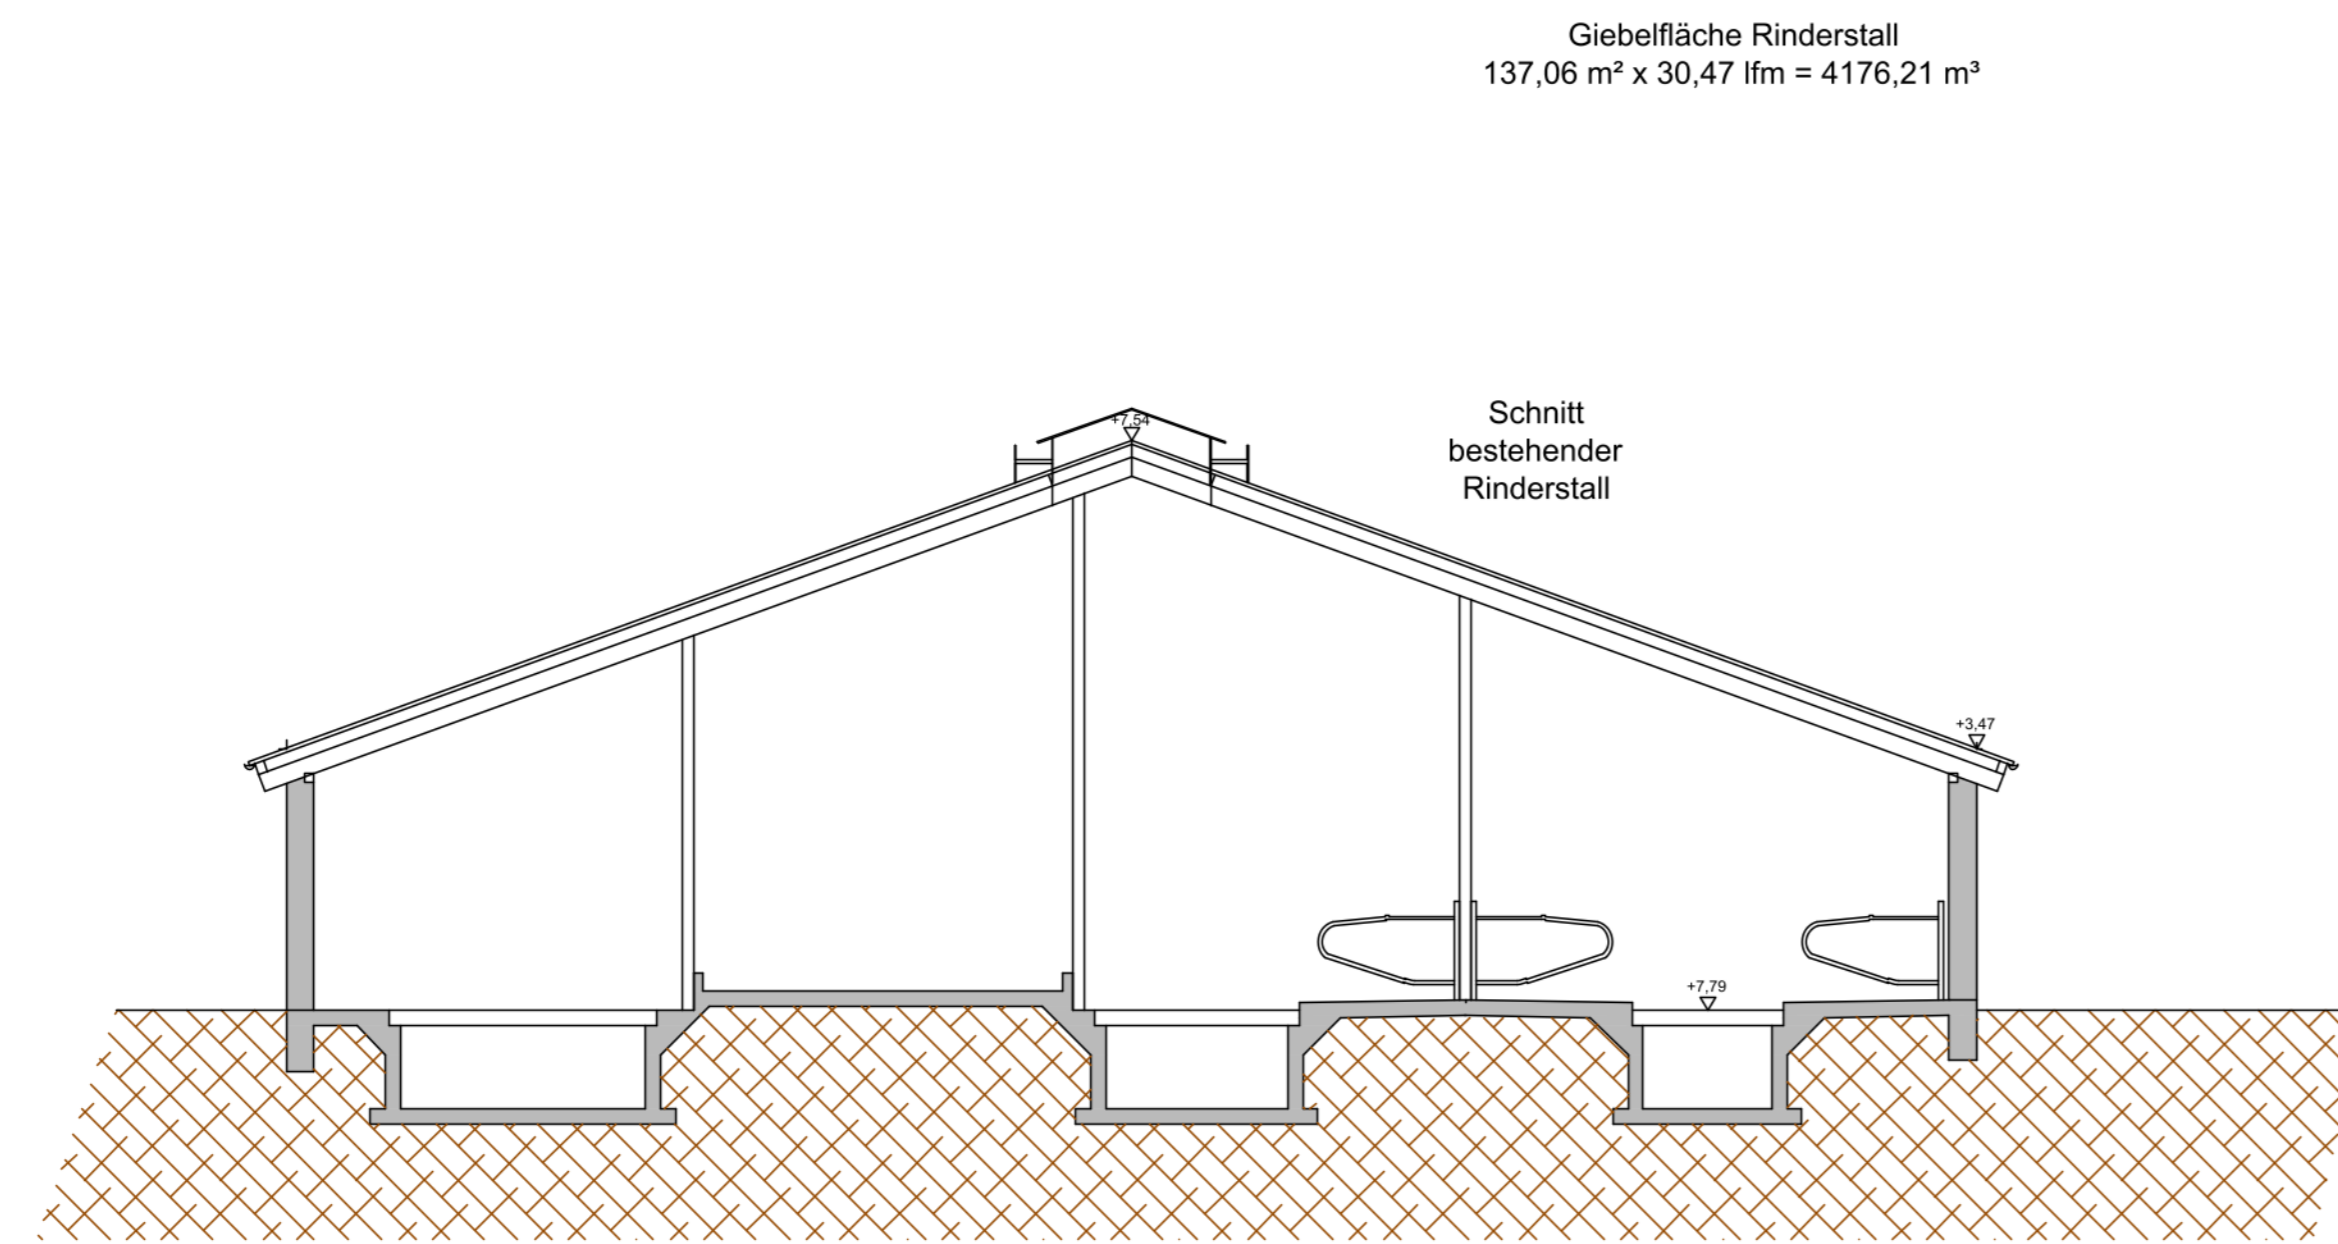

Berechnungsblatt

Rinderstall Giebelfläche x Länge
137,06 m² x 30,47 lfm = 4176,21 m³


Bullenstall Giebelfläche
87,27 m² x 27,64 lfm = 2412,14 m³


Halle Giebelfläche x Länge
79,22 m² x 45,04 lfm = 3568,06 m³

Anbau Giebelfläche x Länge
30,16 m² x 10,67 lfm = 321,80 m³

Grundfläche 1867,51 m²
Nutzfläche 1774,13 m²
Gesamt Masse 10478,21 m³

345

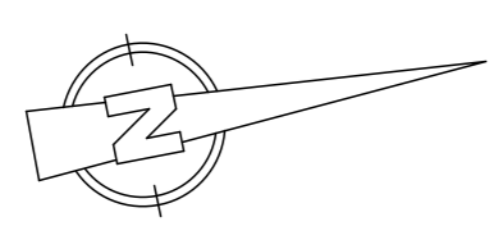

 

Anfallendes
Niederschlagswasser
wird wie am Bestand
in das örtliche Kanalnetz
eingeleitet

343

345

344

347

361

345





















