




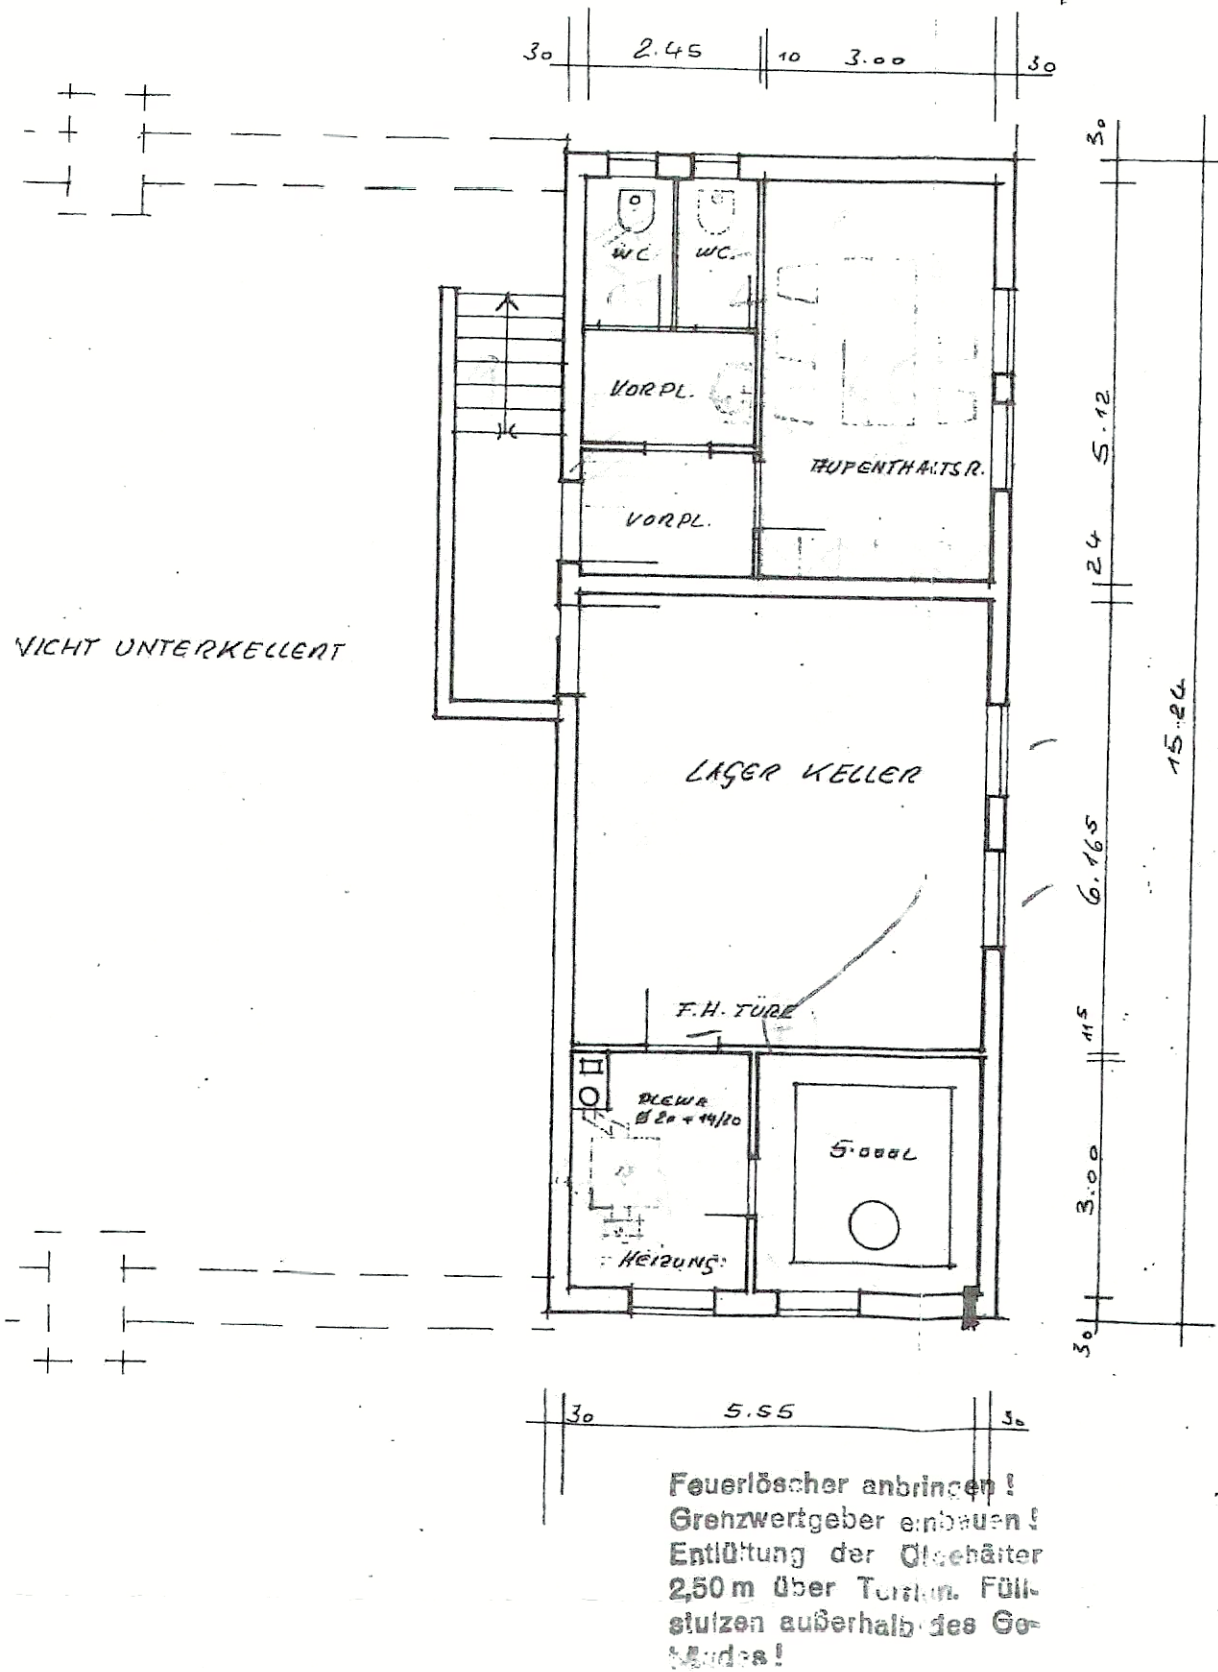


Untergeschoss Bestand

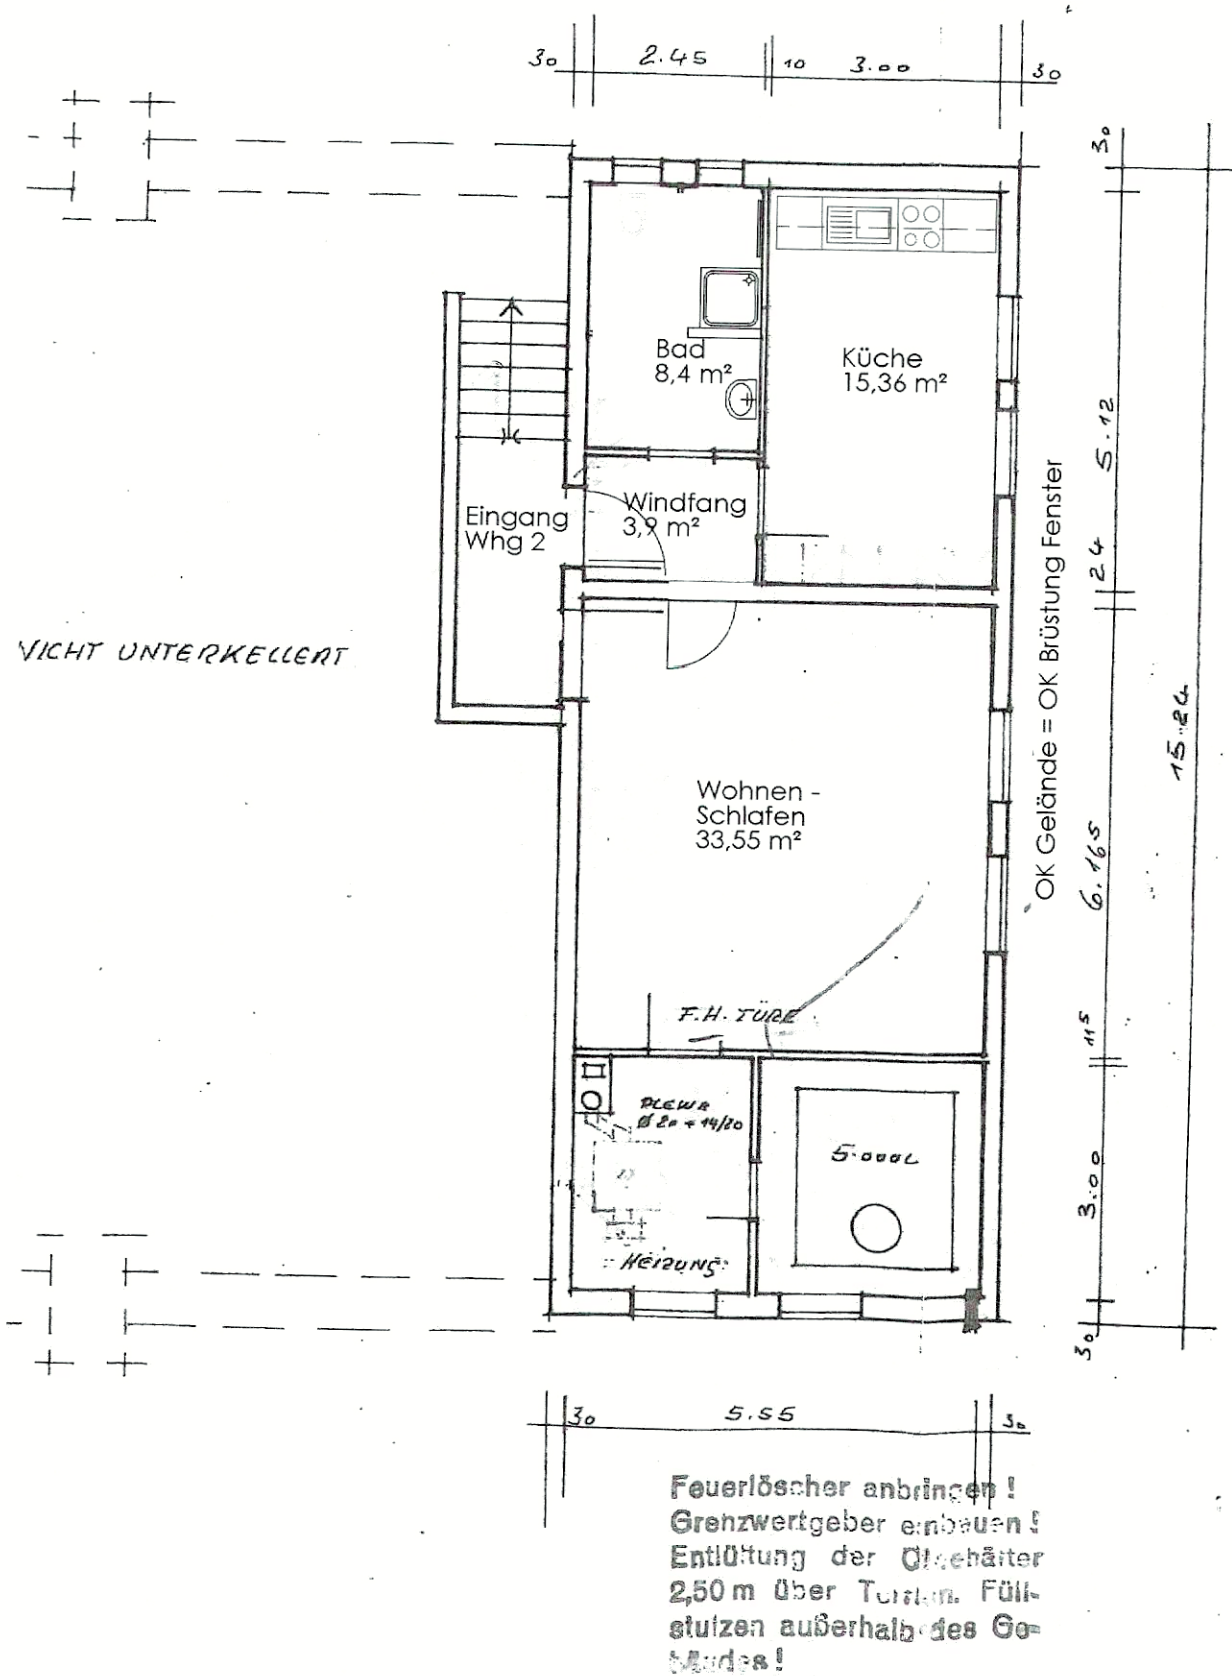

Untergeschoss Umnutzung zu Wohnung 2

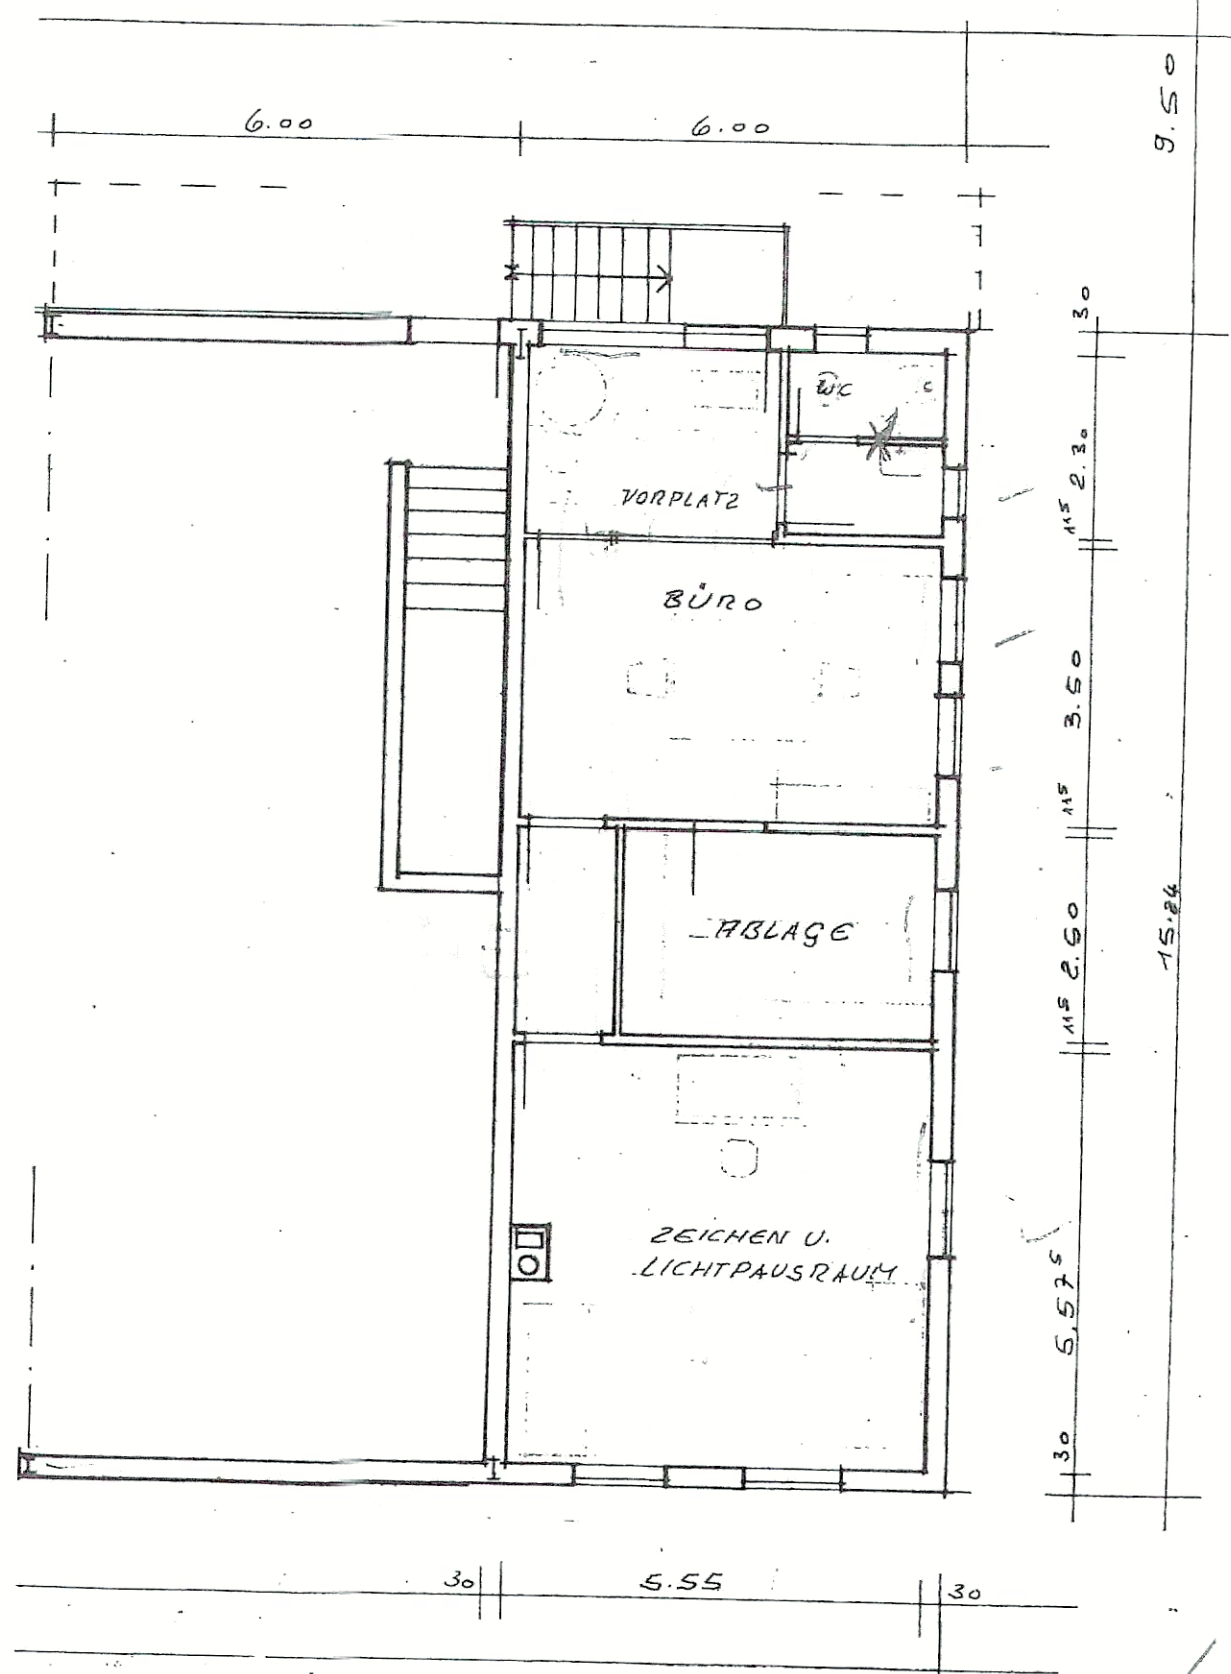

Erdgeschoss Bestand

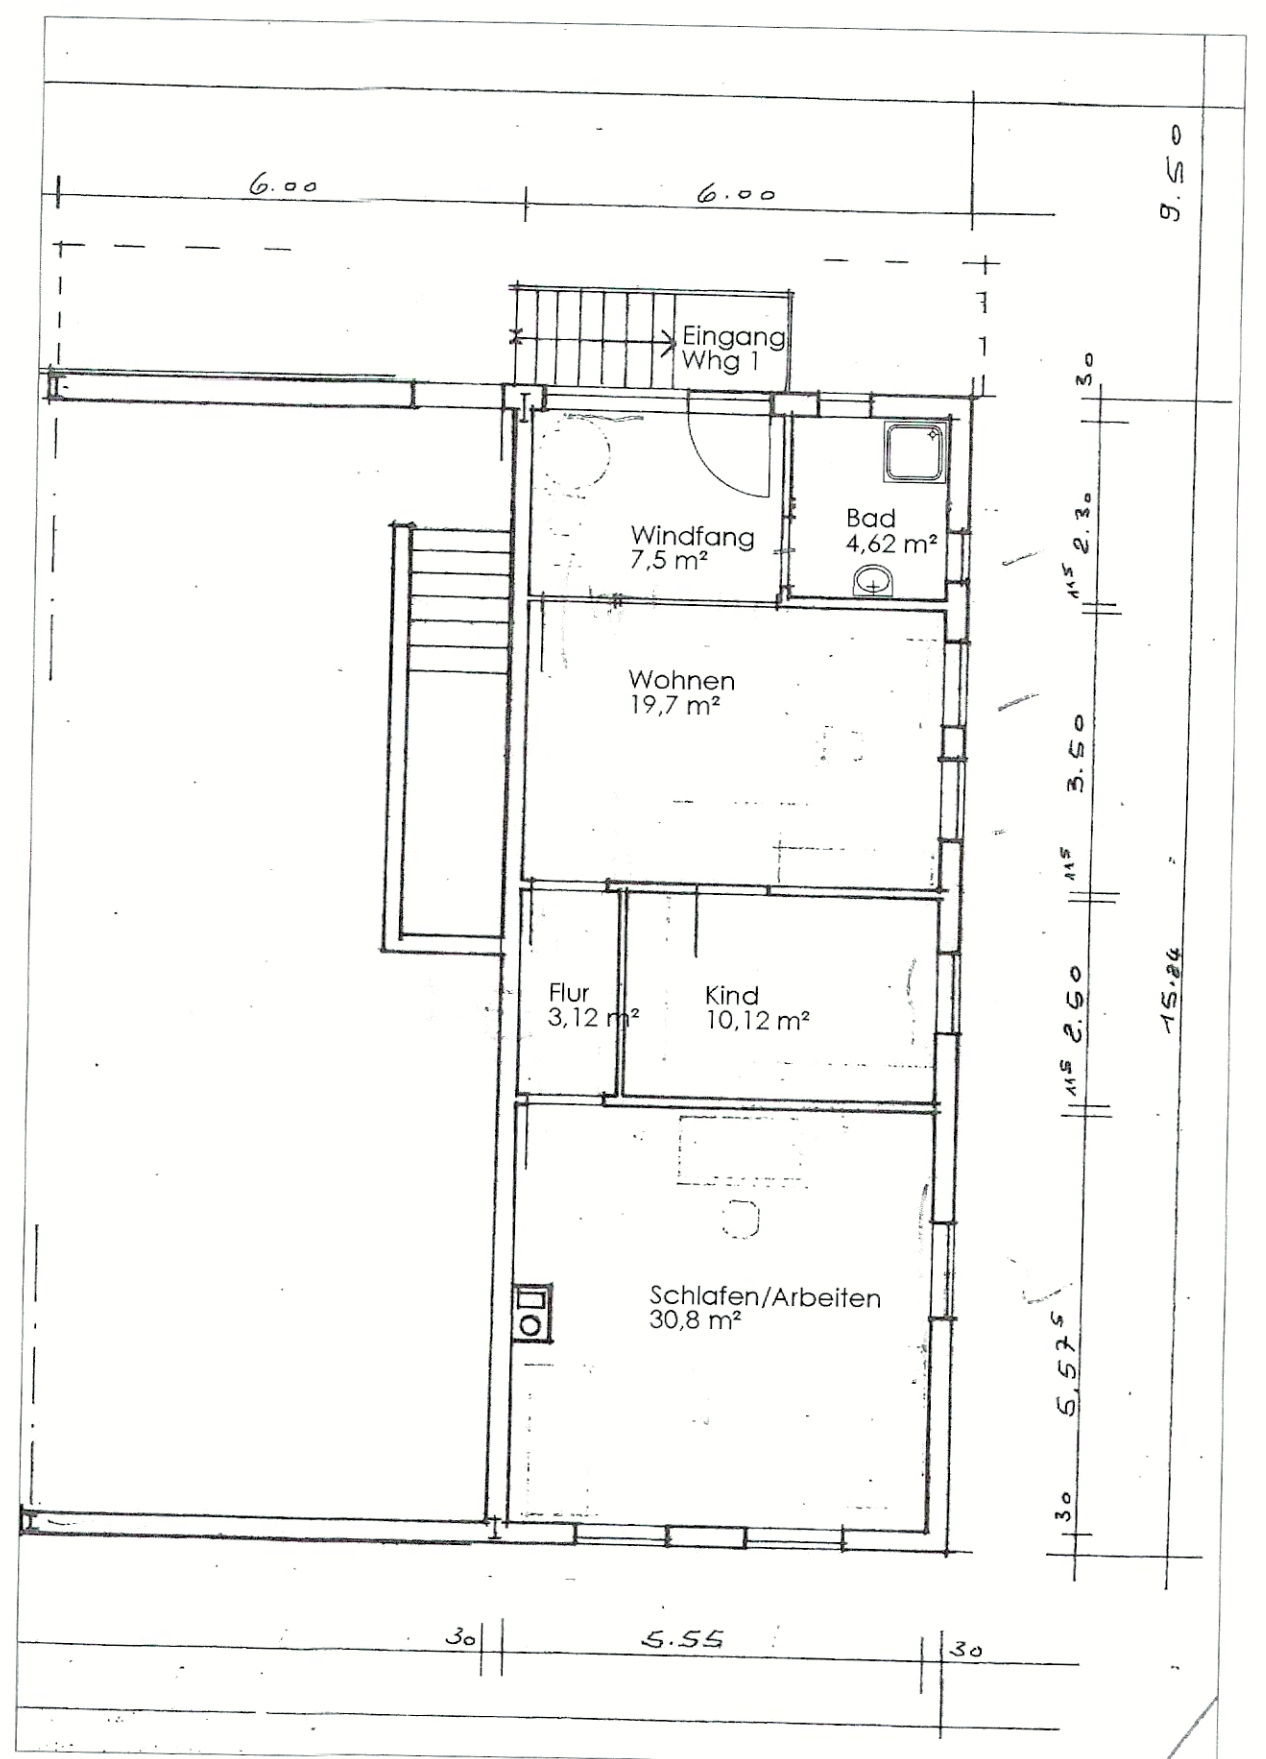

Erdgeschoss Umnutzung zu Wohnung 1

