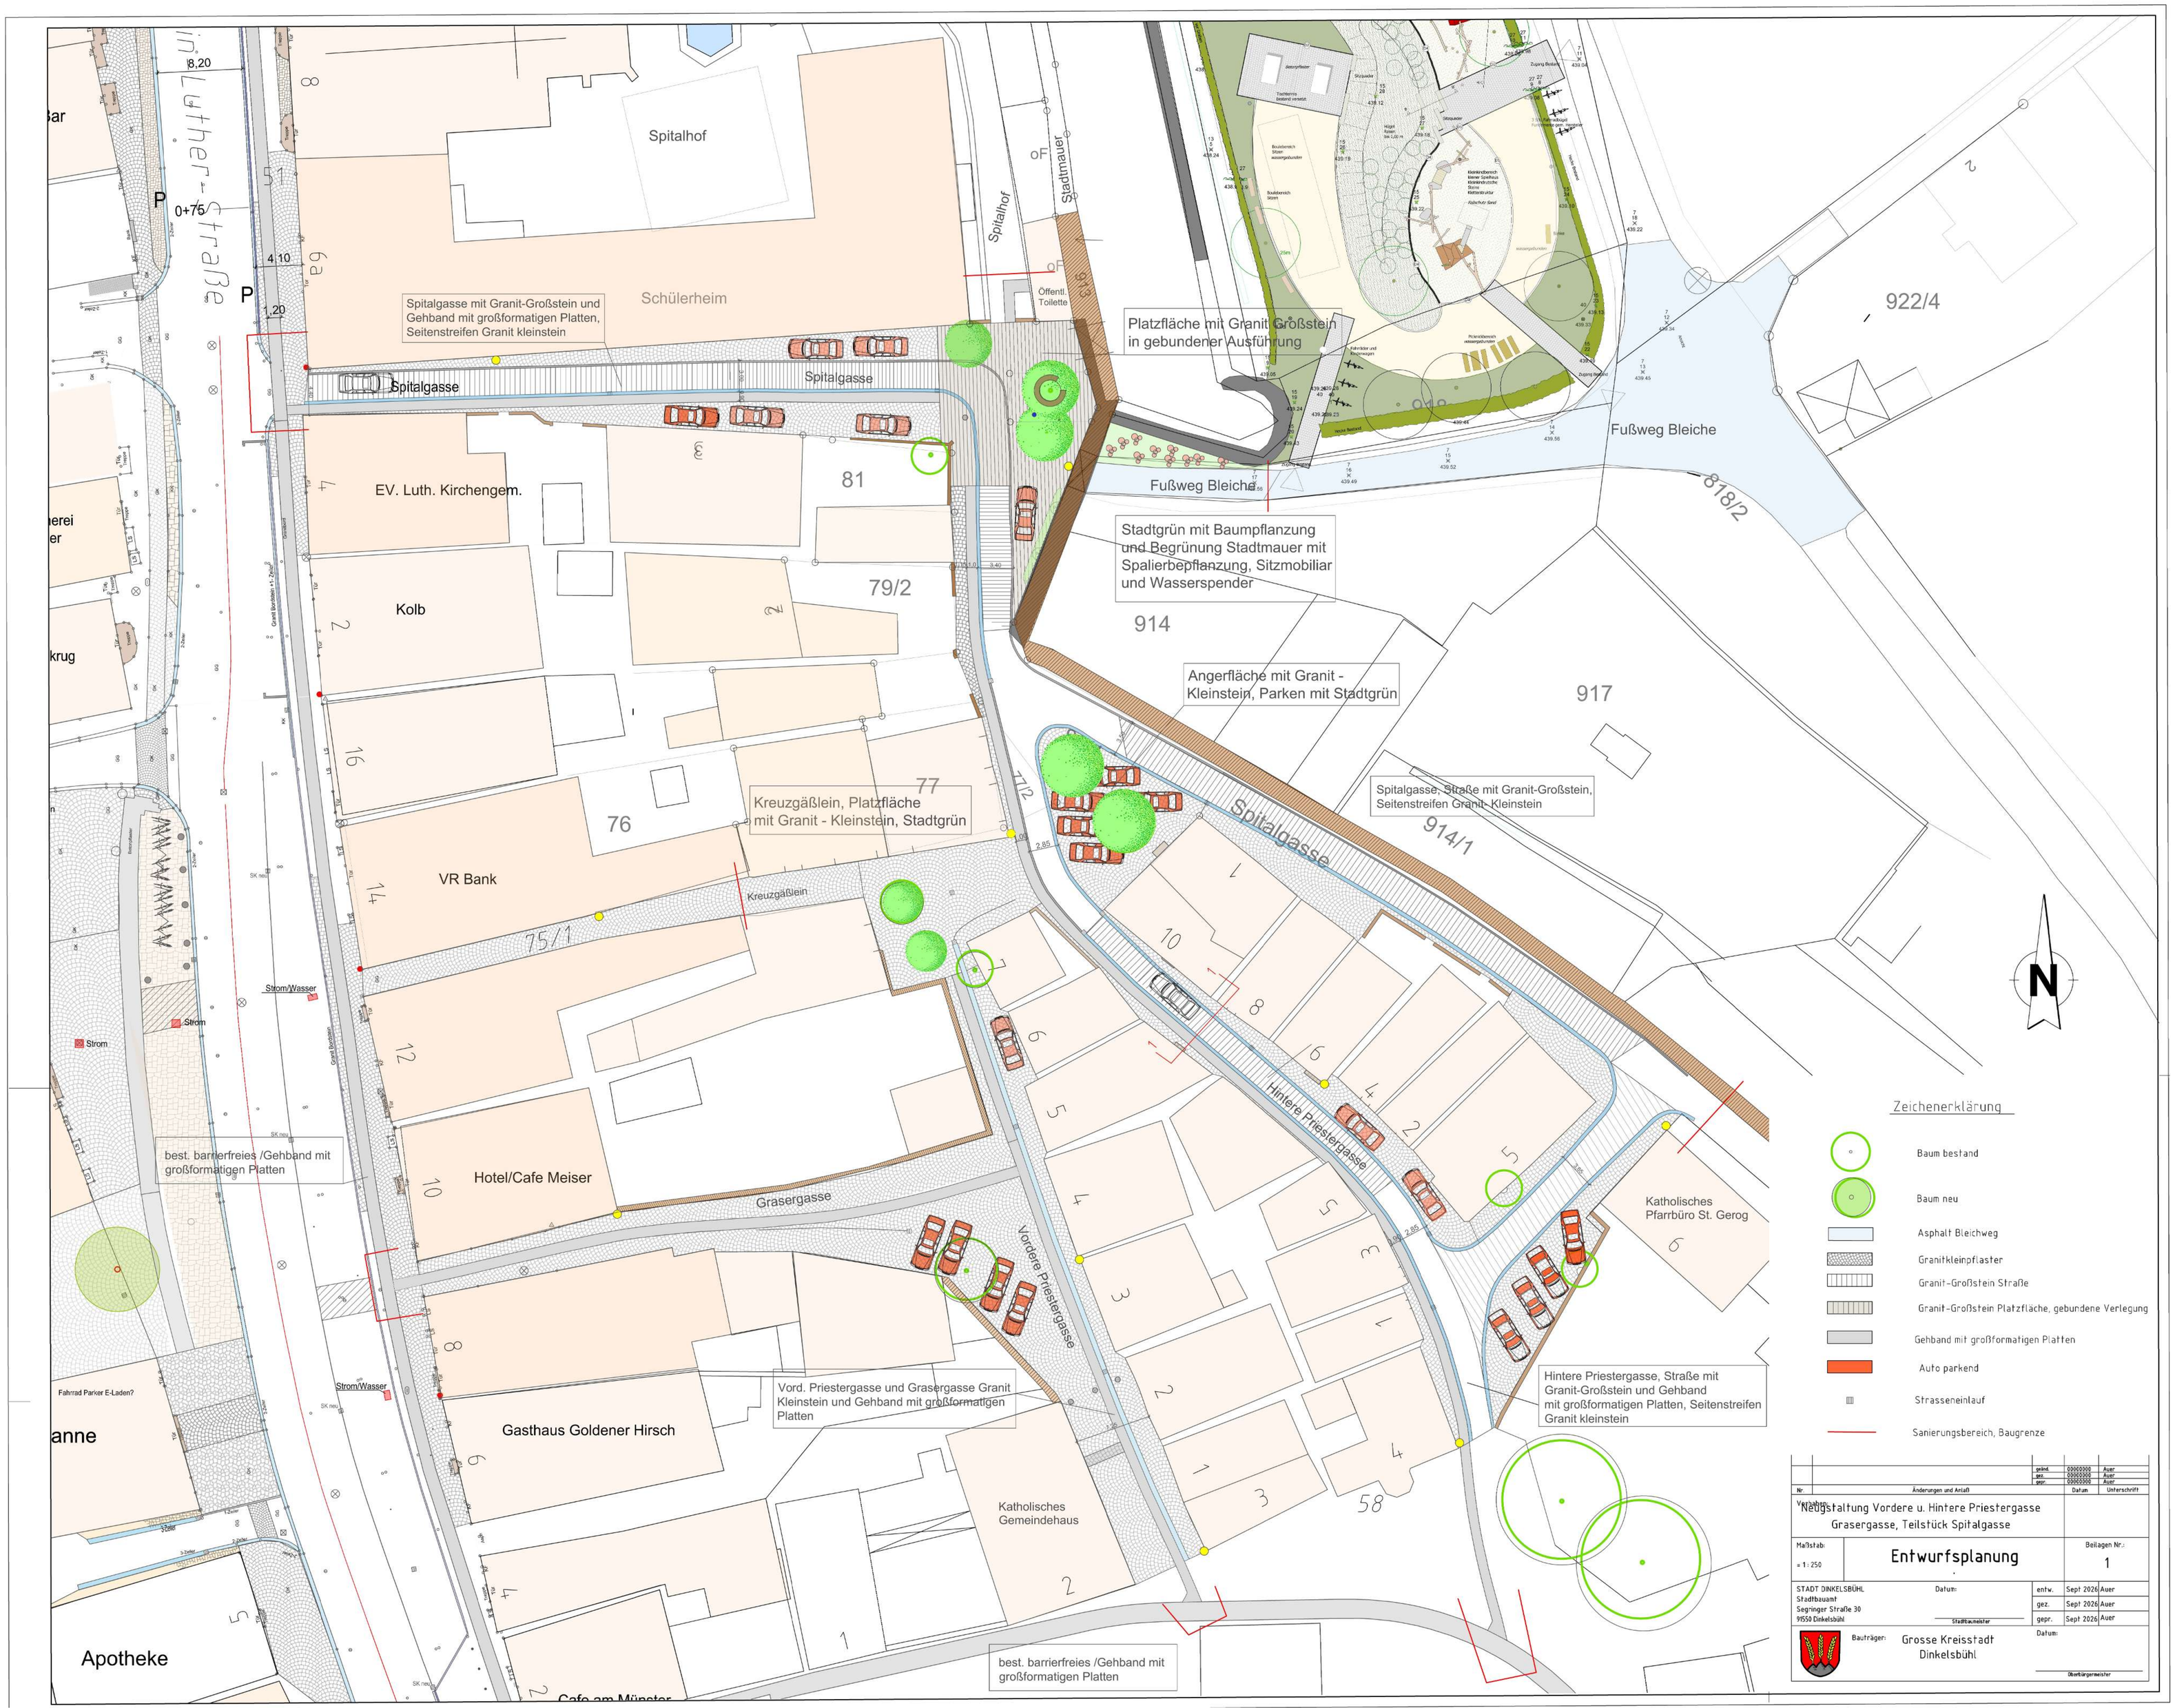

Spitalhof
Schülerheim
Spitalgasse mit Granit-Großstein und Gehband mit großformatigen Platten, Seitenstreifen Granit kleinstein
Spitalgasse
Spitalgasse
Spitalhof
Stadtmauer
Öffentl. Toilette
Platzfläche mit Granit Großstein in gebundener Ausführung
Fußweg Bleiche
Fußweg Bleiche
922/4
818/2
EV. Luth. Kirchengem.
81
Kolb
79/2
Stadtgrün mit Baumpflanzung und Begrünung Stadtmauer mit Spalierbepflanzung, Sitzmobiliar und Wasserspender
914
Angerfläche mit Granit - Kleinstein, Parken mit Stadtgrün
917
Spitalgasse, Straße mit Granit-Großstein, Seitenstreifen Granit- Kleinstein
914/1
Spitalgasse
Kreuzgäßlein, Platzfläche mit Granit - Kleinstein, Stadtgrün
77
76
VR Bank
Kreuzgäßlein
75/1
Strom/Wasser
Strom
Strom
best. barrierfreies /Gehband mit großformatigen Platten
Hotel/Cafe Meiser
Grasergasse
Vordere Priestergasse
Hintere Priestergasse
Katholisches Pfarrbüro St. Gerog
Hintere Priestergasse, Straße mit Granit-Großstein und Gehband mit großformatigen Platten, Seitenstreifen Granit kleinstein
Vord. Priestergasse und Grasergasse Granit Kleinstein und Gehband mit großformatigen Platten
Gasthaus Goldener Hirsch
Katholisches Gemeindehaus
Fahrrad Parker E-Laden?
Apotheke
best. barrierfreies /Gehband mit großformatigen Platten
Cafe am Münster
N
Zeichenerklärung
Baum bestand
Baum neu
Asphalt Bleichweg
Granitkleinpflaster
Granit-Großstein Straße
Granit-Großstein Platzfläche, gebundene Verlegung
Gehband mit großformatigen Platten
Auto parkend
Strasseneinlauf
Sanierungsbereich, Baugrenze
Nr.
Änderungen und Anlaß
Datum
Unterschrift
Verhaben:
Neugstaltung Vordere u. Hintere Priestergasse
Grasergasse, Teilstück Spitalgasse
Maßstab:
= 1 : 250
Entwurfsplanung
Beilagen Nr.:
1
STADT DINKELSBÜHL
Stadtbauamt
Segringer Straße 30
91550 Dinkelsbühl
Datum:
Stadtbaumeister
entw. Sept 2026 Auer
gez. Sept 2026 Auer
gepr. Sept 2026 Auer
Bauträger:
Grosse Kreisstadt
Dinkelsbühl
Datum:
Oberbürgermeister